


Hechtgraben

Bauwerk Nr. 6
 Brücke im Zuge der B 64n und der DB
 über den Hechtgraben
 Bau-km 11+853.985

κ = 100°
 KH = 0.40 m
 LW = 3.50 m
 LH ≥ 1.75 m

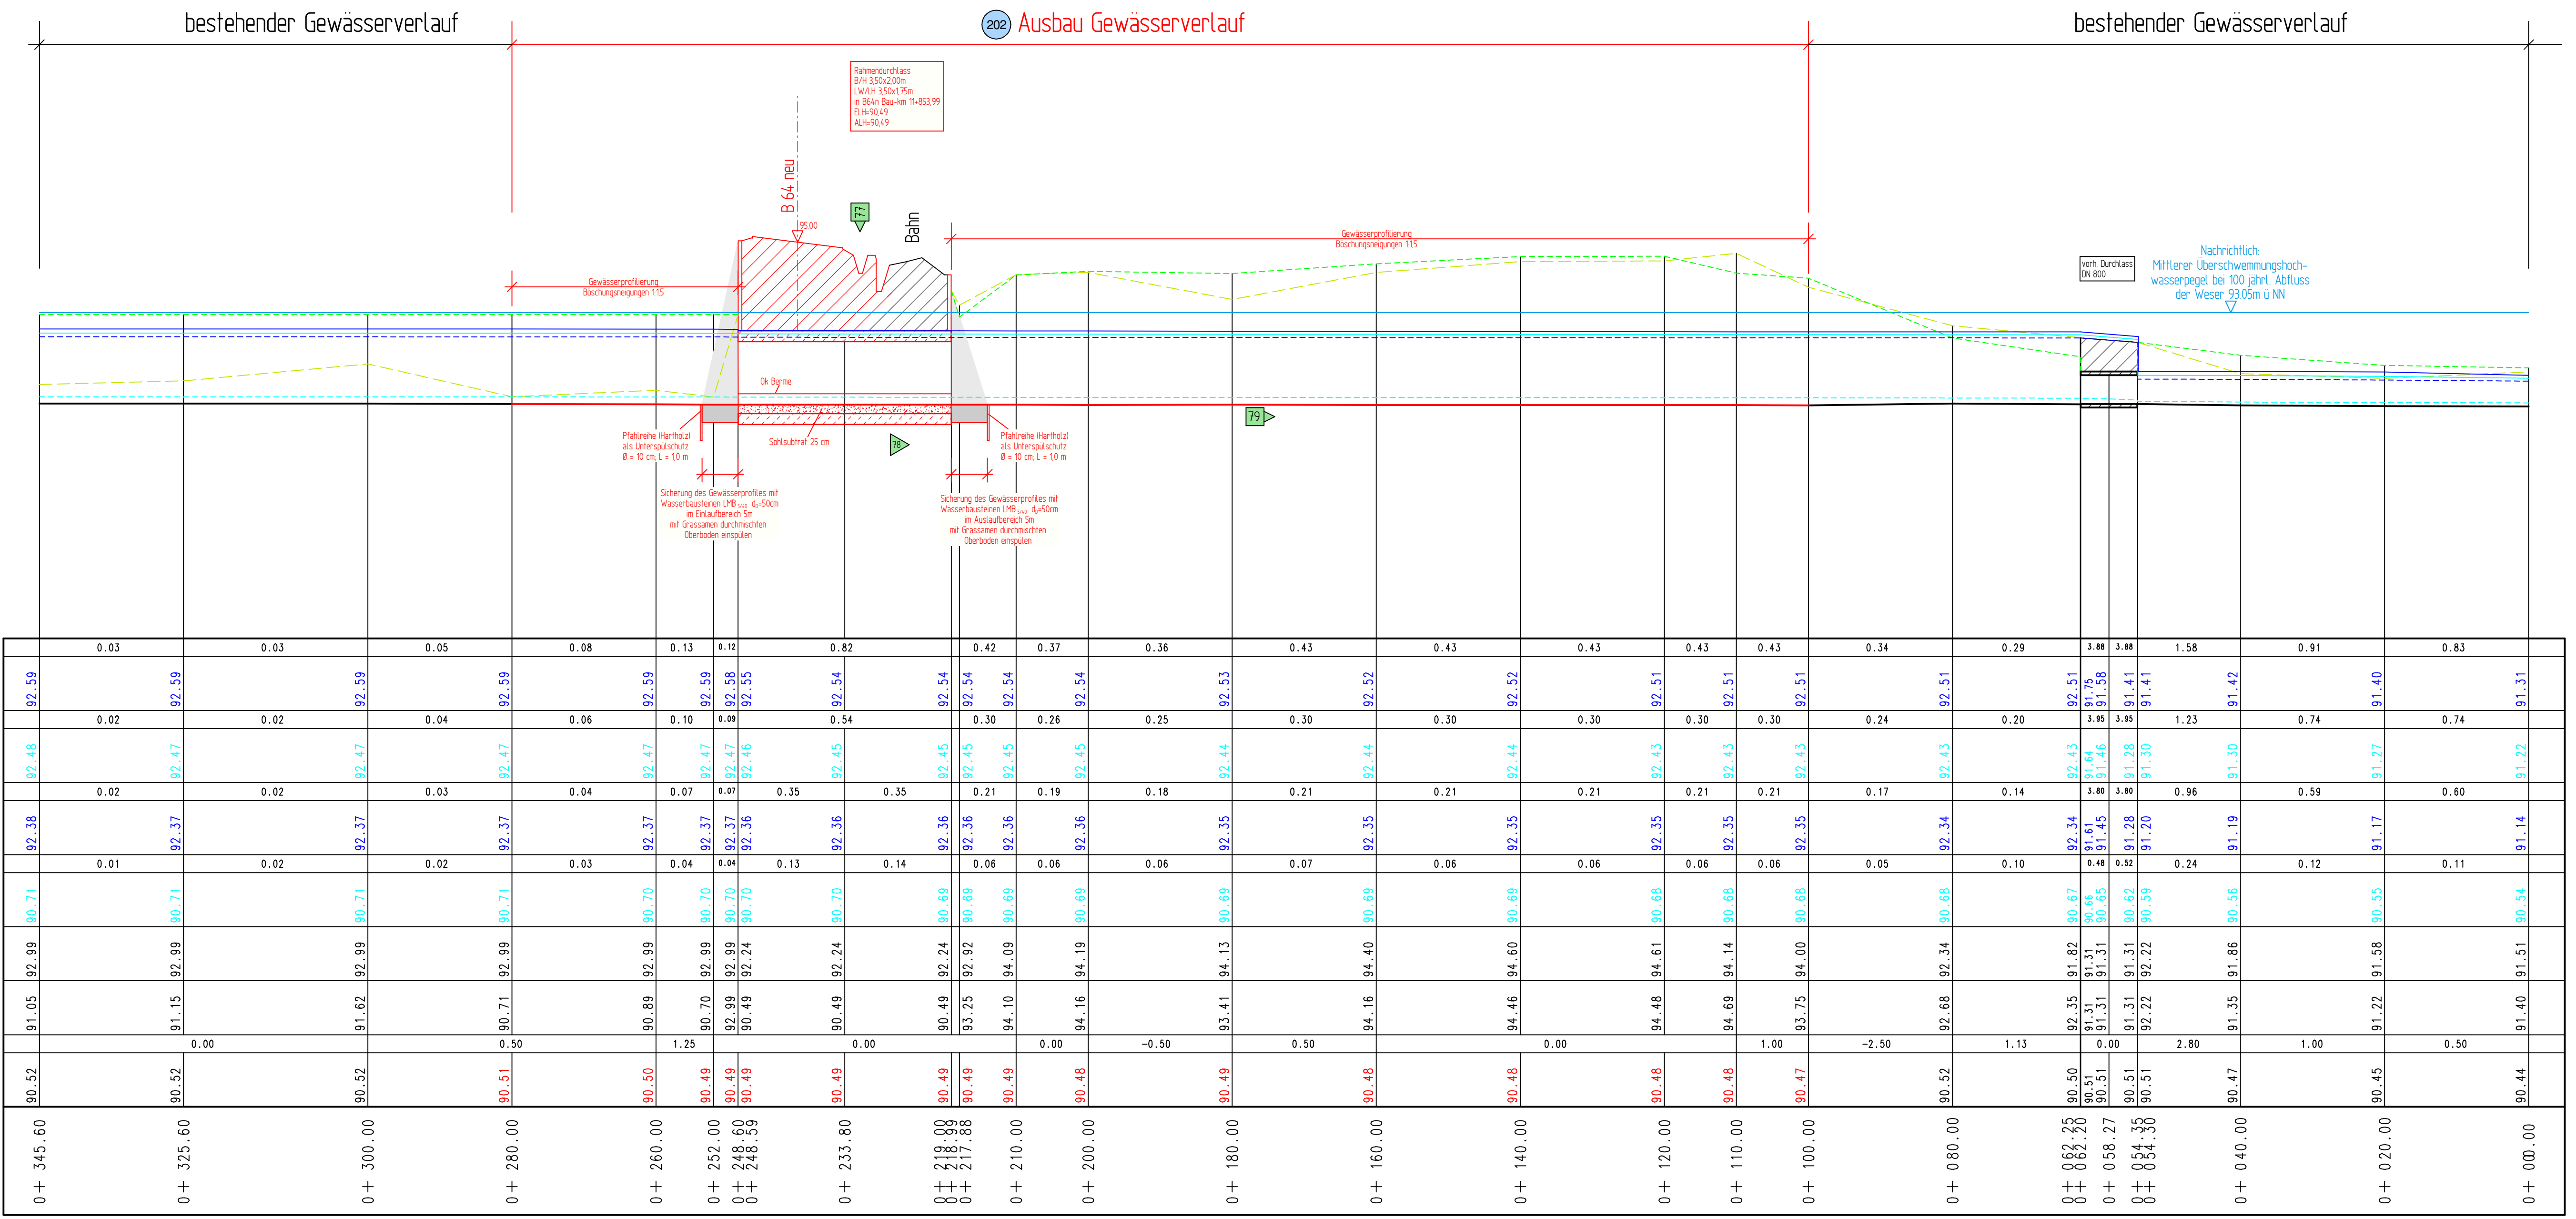

84.00 m+NN

Fließgeschw.	m/s
WSP BHQ ₁₀₀ ——— 4.400 m ³ /s	m+NN
Fließgeschw.	m/s
WSP BHQ ₂₀ ——— 2.900 m ³ /s	m+NN
Fließgeschw.	m/s
WSP BHQ ₅ - - - - - 1.900 m ³ /s	m+NN
Fließgeschw.	m/s
WSP BMQ - - - - - 0.030 m ³ /s	m+NN
Rechtes Ufer - - - - -	m+NN
Linkes Ufer - - - - -	m+NN
Sohlgefälle	o/oo
Sohlhöhe ——— gepl. / ——— vorh.	m+NN
Profil-km	

- Wassertechnische Regelung
- Nr. Graben / Mulde
- Nr. Durchlaß / Rohrleitung

Ingenieurbüro OWL

Bismarckstraße 10
 D-32756 Detmold
 Tel.: (05231) 9225-0
 Fax: (05231) 9225-25
 detmold@sr-owl.de
 www.sr-owl.de

Erschließungen
 Kanalisation
 Wasserwirtschaft
 Straßenbau
 SiGeKo

bearb. Red. gez. Va. gepr. Ri. Datum 10.05.2010 Proj.-Nr. 31-0702

Satzungsgemäß ausgelegt

in der Zeit vom _____ bis _____

in der Gemeinde _____

Zeit und Ort der Auslegung sind mindestens 1 Woche vor Auslegung ortsüblich bekannt gemacht worden.

Gemeinde _____ (Dienstsigel)

Festgestellt gemäß Beschluss vom heutigen Tage

Detmold, den _____

Bezirksregierung Detmold -Planfeststellungsbehörde-

Im Auftrag _____ (Dienstsigel)

(Unterschrift) _____ (Unterschrift)

Zugehöriger Entwurf

Aufgestellt: Paderborn, 20.11.2007
 Der Leiter der Regionalniederlassung Sauerland-Hochstift i.A. gez. Gensicke

Gesehen: Bonn, 11.02.2009
 Bundesministerium für Verkehr, Bau und Stadtentwicklung
 Abteilung Straßenbau, Straßenverkehr i.A. gez. Bidinger

Geprüft: Gelsenkirchen, 01.02.2008
 Der Direktor des Landesbetriebes Straßenbau NRW i.A. gez. Sonnhoff

Gesehen: Düsseldorf, 30.07.2008
 Ministerium für Bauen und Verkehr
 des Landes Nordrhein-Westfalen i.A. gez. Rox

Regionalniederlassung Sauerland-Hochstift
 -Außenstelle Paderborn-

Straße: B 64/83 von NK / Abschnitt nach NK / Abschnitt 63 Abschnitt 64 Stationsbereich 0,825-3,755

Nächster Ort: Höxter

B64/83 Brakel/Hembsen-Höxter
1.Abschnitt
 Neubau der B64/83 Höxter/Godelheim-Höxter

Planfeststellung
 Wassertechnischer Entwurf
 Gewässerschnittsplanung
 "Hechtgraben"

Aufgestellt: Paderborn, den 20.04.2011
 Der Leiter der Regionalniederlassung Sauerland-Hochstift i.A. gez. Dipl.-Ing. Claudia Docteur

Projekt-Nr. 08-0156
 Unterlage 13.6 Blatt Nr. 6
 BV-Nr.: 202
 Maßstab: 1:500/50