


Netzbelastungsplan

Legende:

Maßstab:

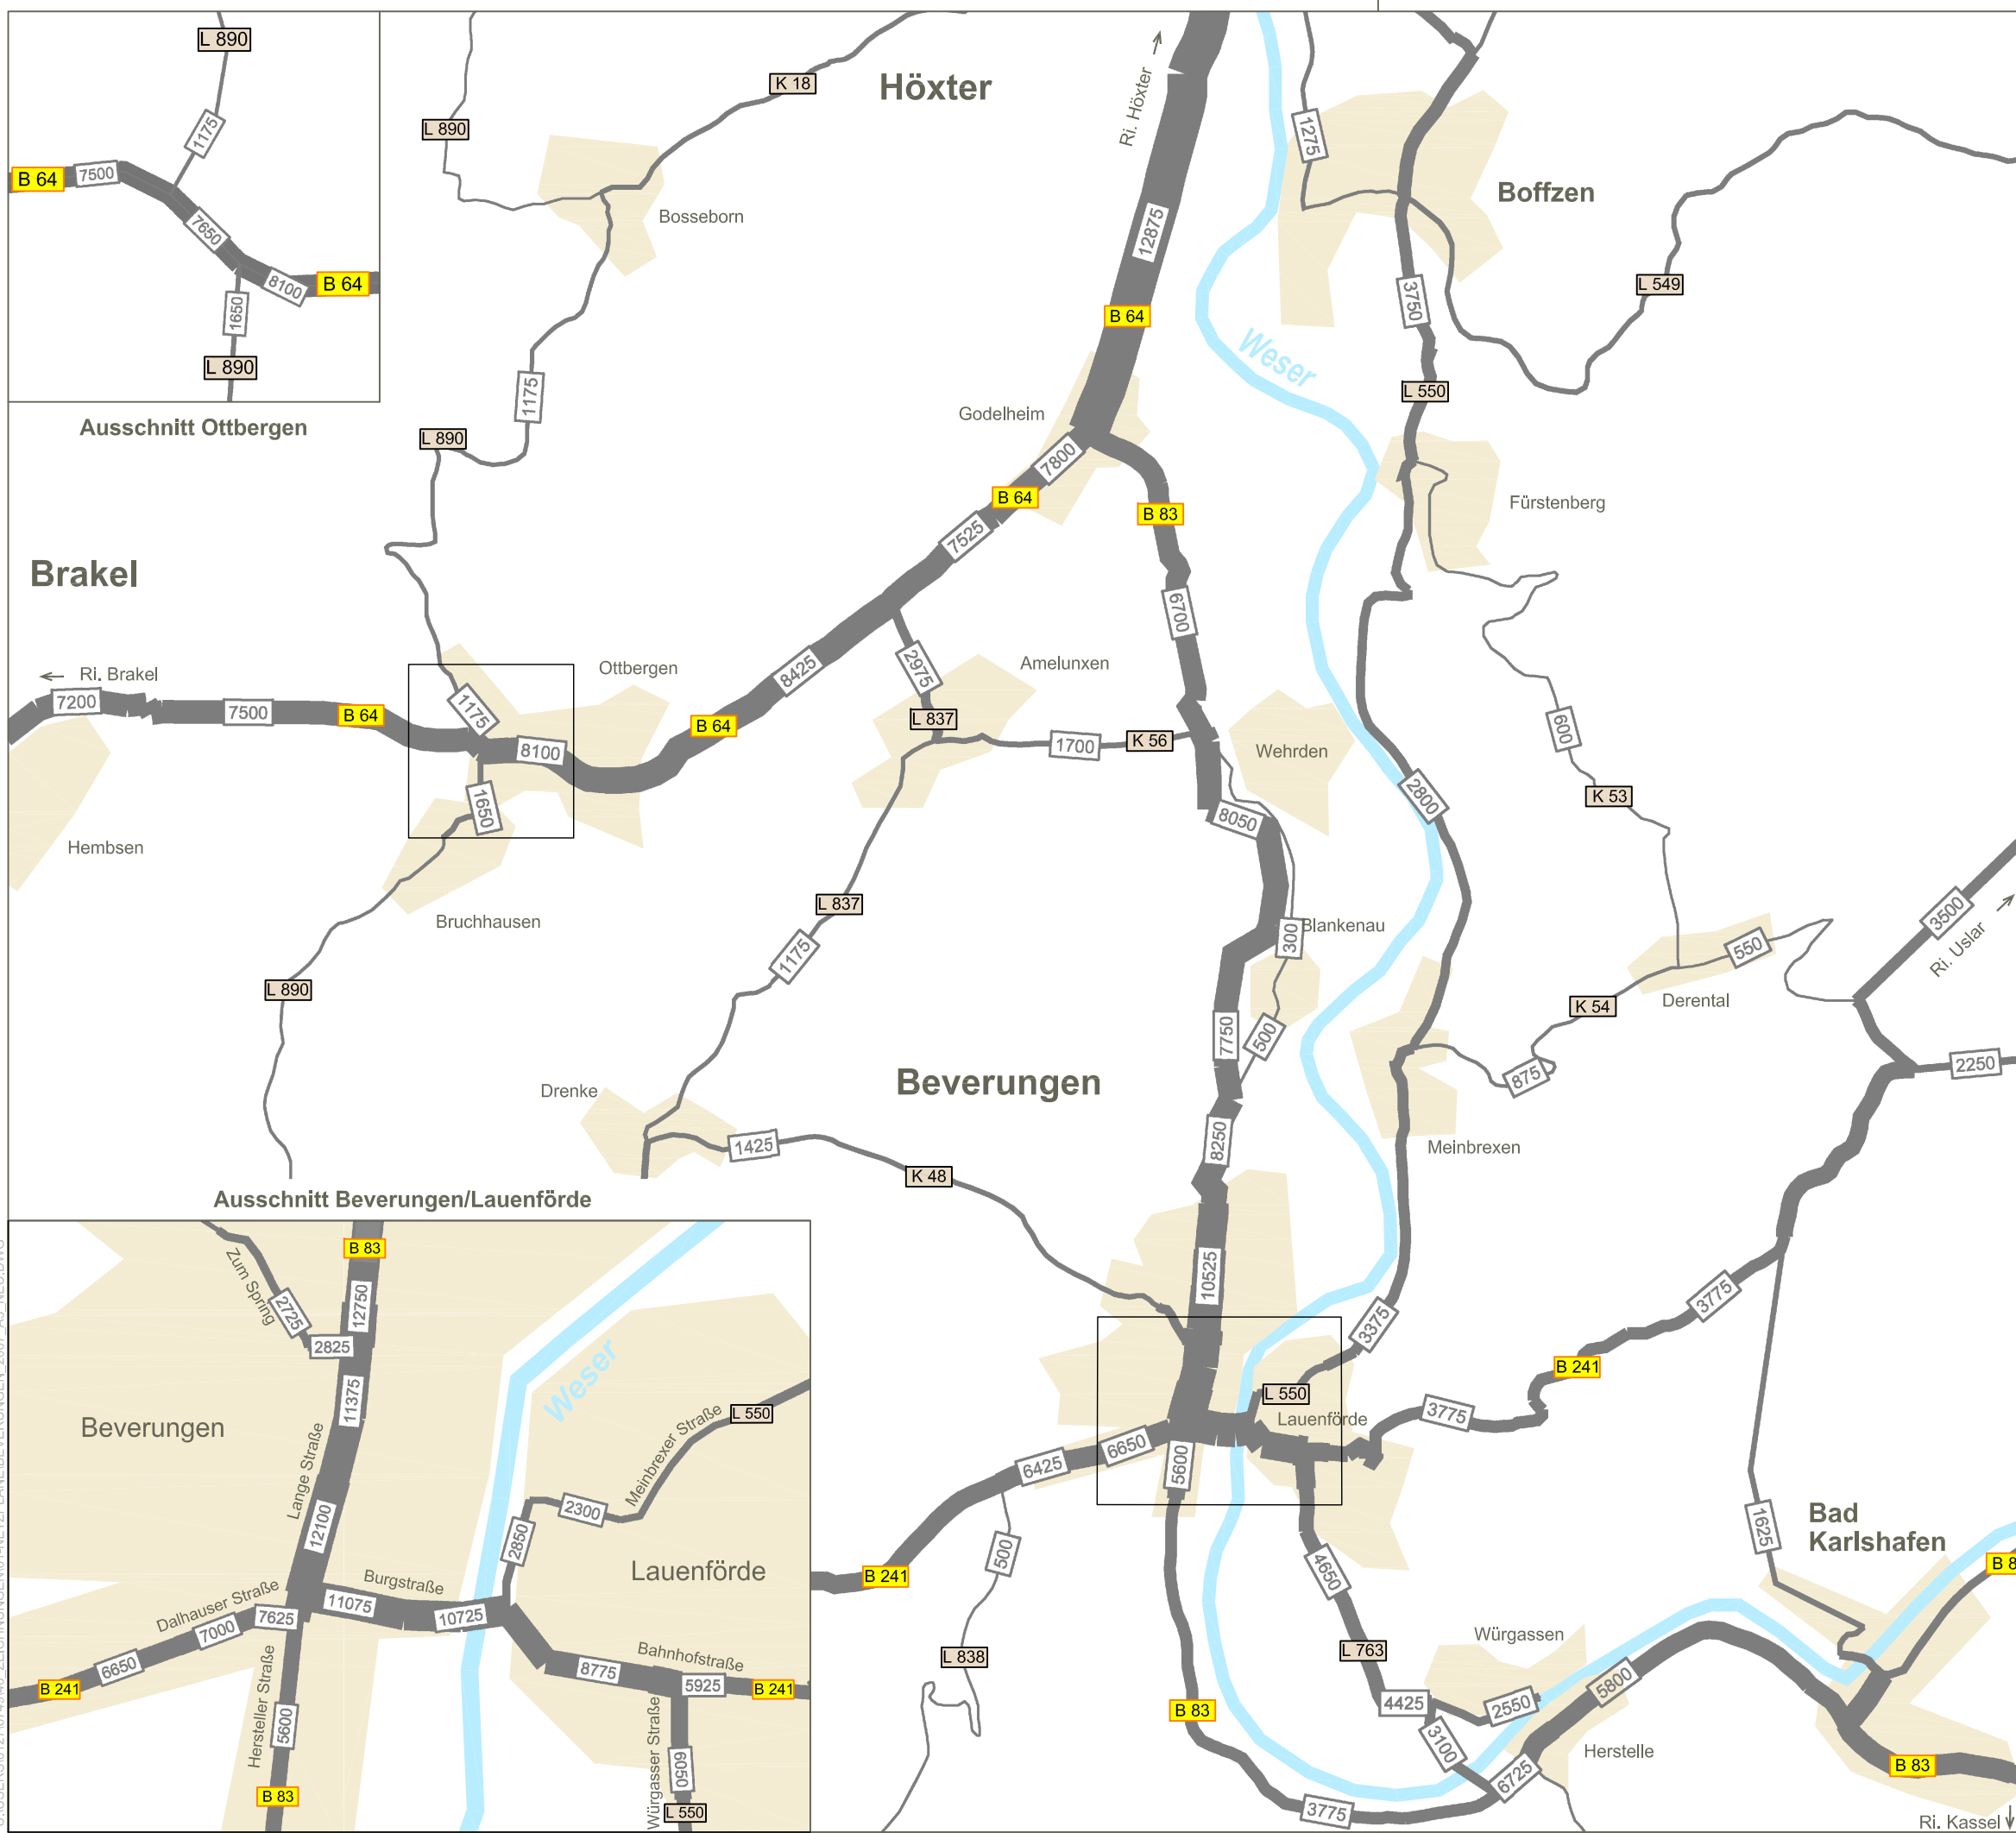


Auftraggeber:  
Landesbetrieb Straßenbau NRW  
Regionalniederlassung Sauerland/Hochstift  
Außenstelle Paderborn

**B 64 / B 83**  
**Verkehrsuntersuchung**  
**Raum Höxter/Beverungen**  
Juli 2010

Dorsch Consult  
Verkehr und Infrastruktur GmbH  
Äppelallee 29  
65203 Wiesbaden




U:\USERS\12716749\40\_ZEICHNUNGEN\1-NETZPLÄNE\BEBERUNGEN\_2007\_A3\_NEU.DWG

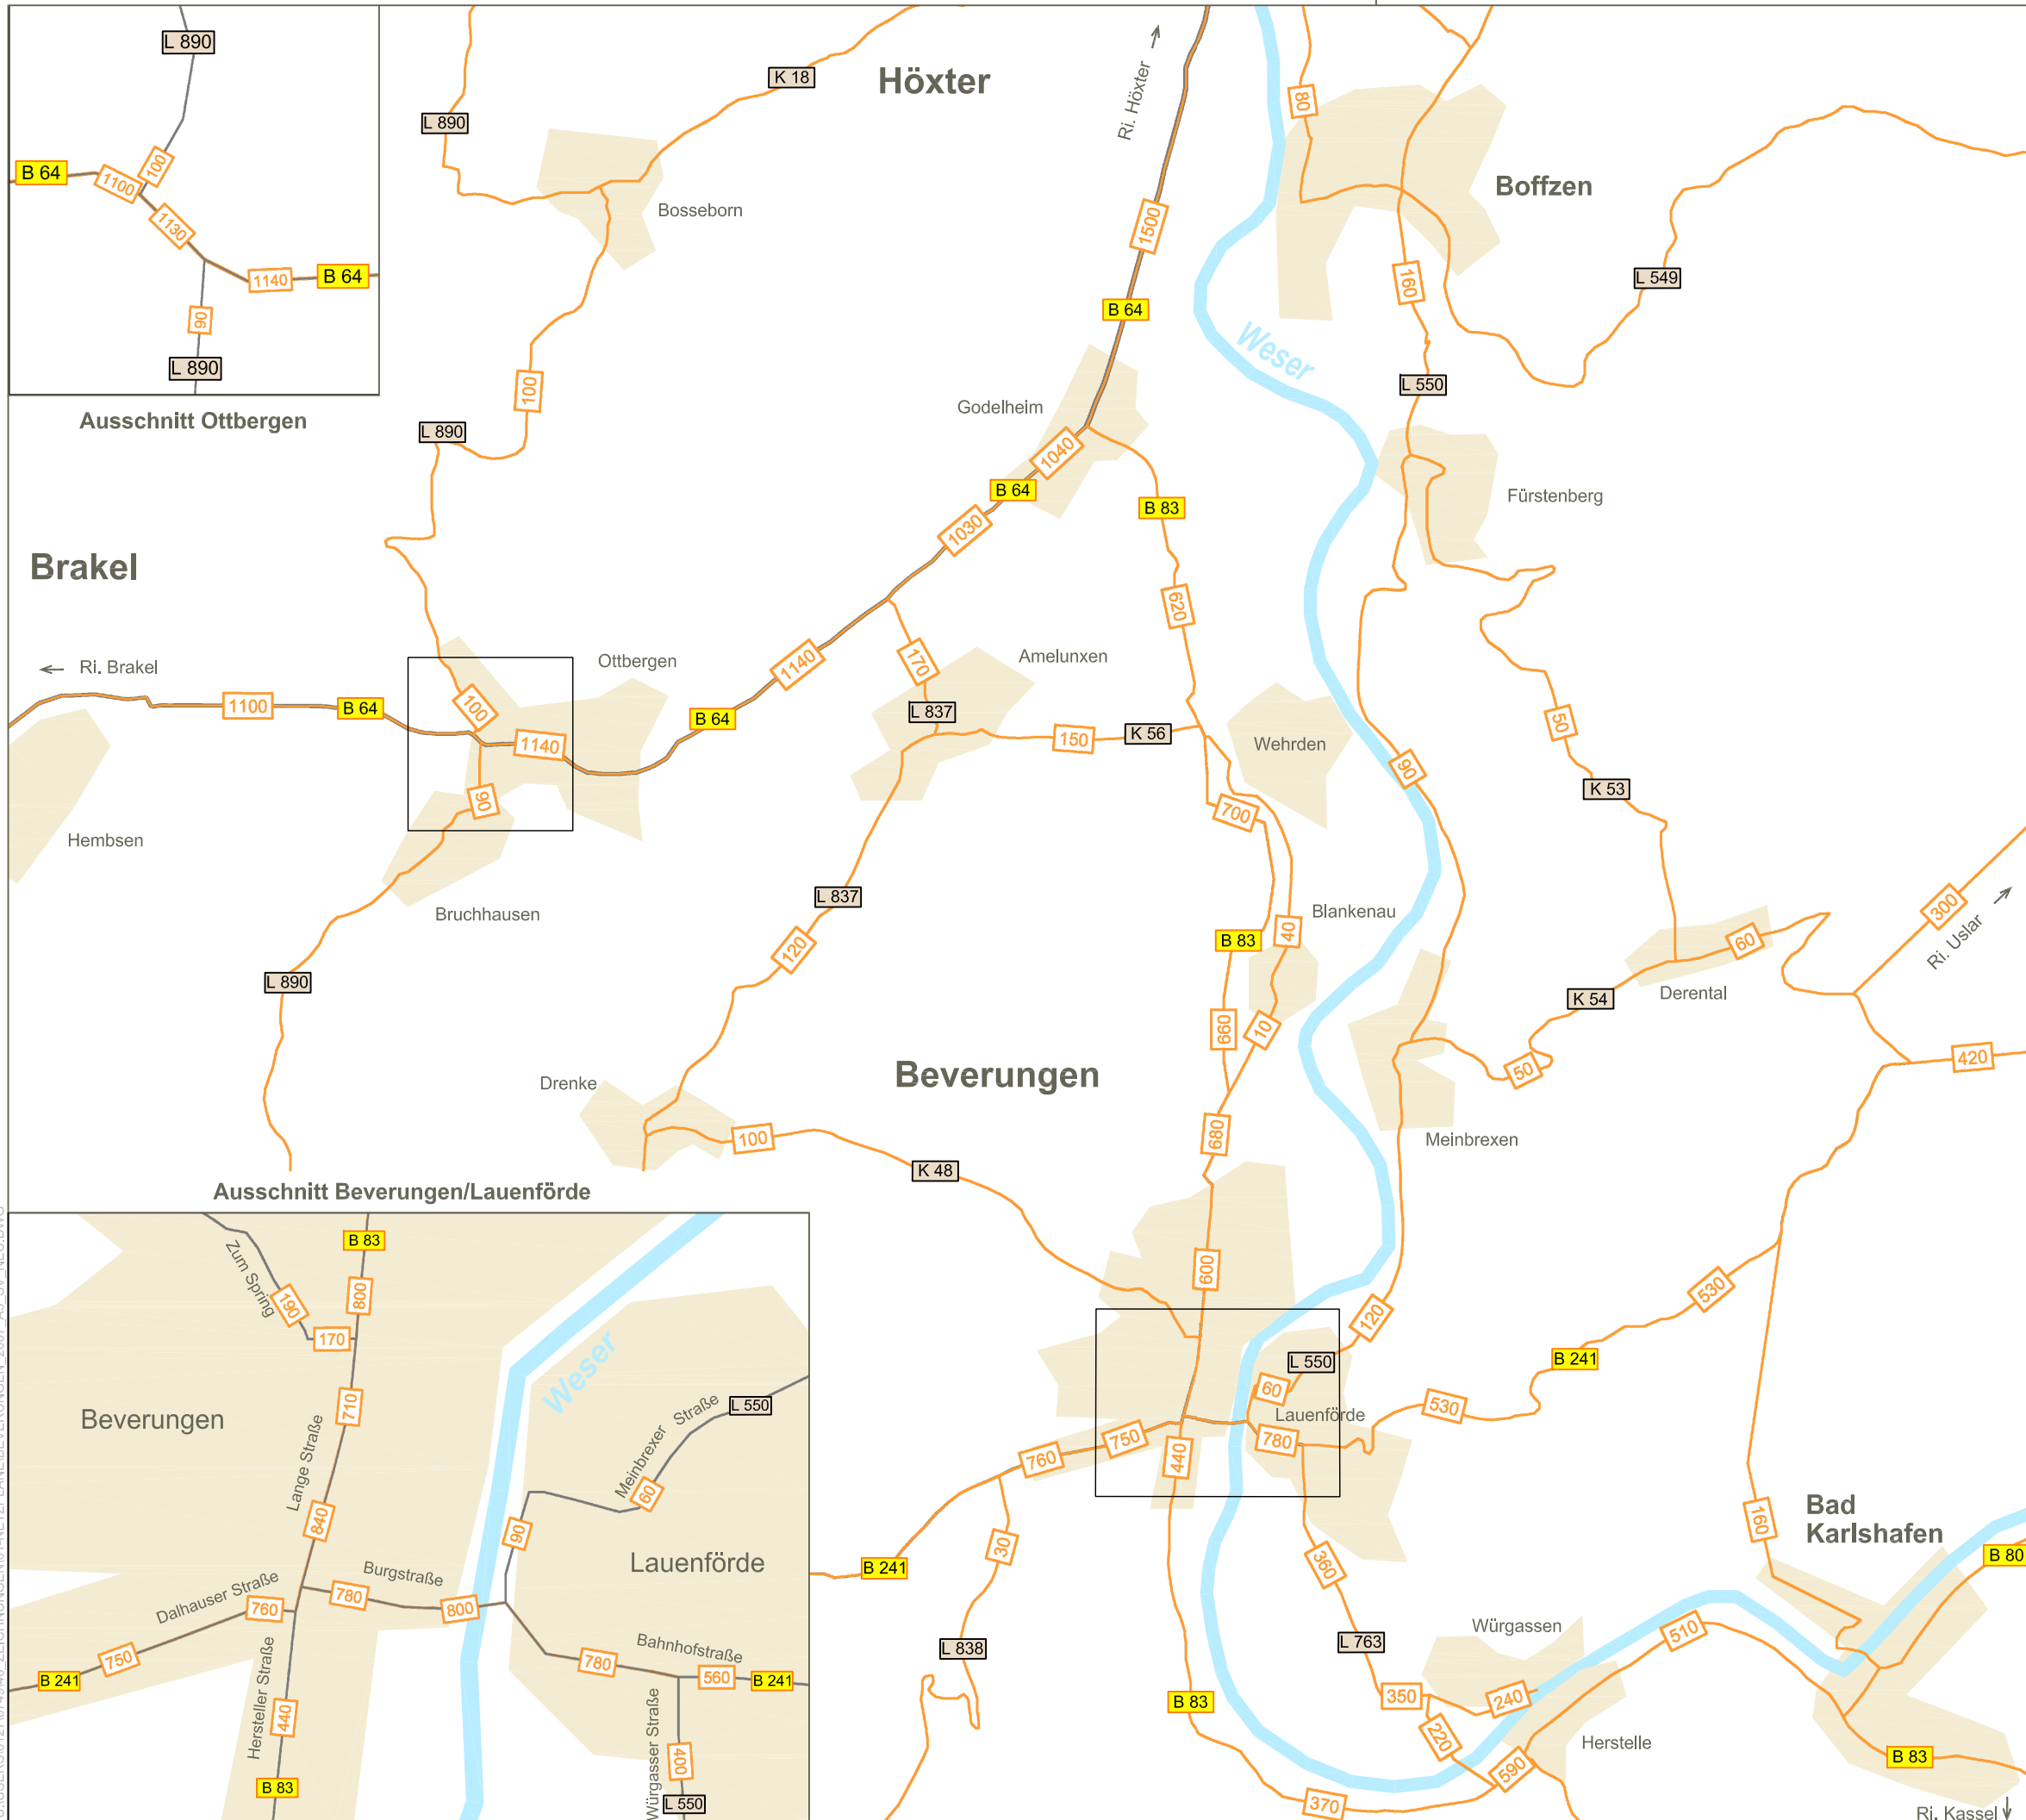

Netzbelastungsplan

Legende:

Maßstab:

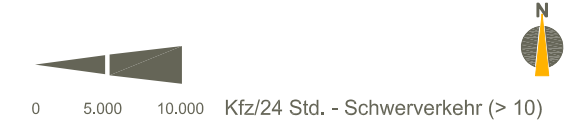

Auftraggeber:

Landesbetrieb Straßenbau NRW  
 Regionalniederlassung Sauerland/Hochstift  
 Außenstelle Paderborn

**B 64 / B 83**  
**Verkehrsuntersuchung**  
**Raum Höxter/Beverungen**  
 Juli 2010

Dorsch Consult  
 Verkehr und Infrastruktur GmbH  
 Äppelallee 29  
 65203 Wiesbaden




U:\USERS\1276749\40\_ZEICHNUNGEN\1-NETZPLÄNE\BEVERUNGEN\_2007\_A3\_SV\_NEU.DWG

Netzbelastungsplan

Legende:

Maßstab:

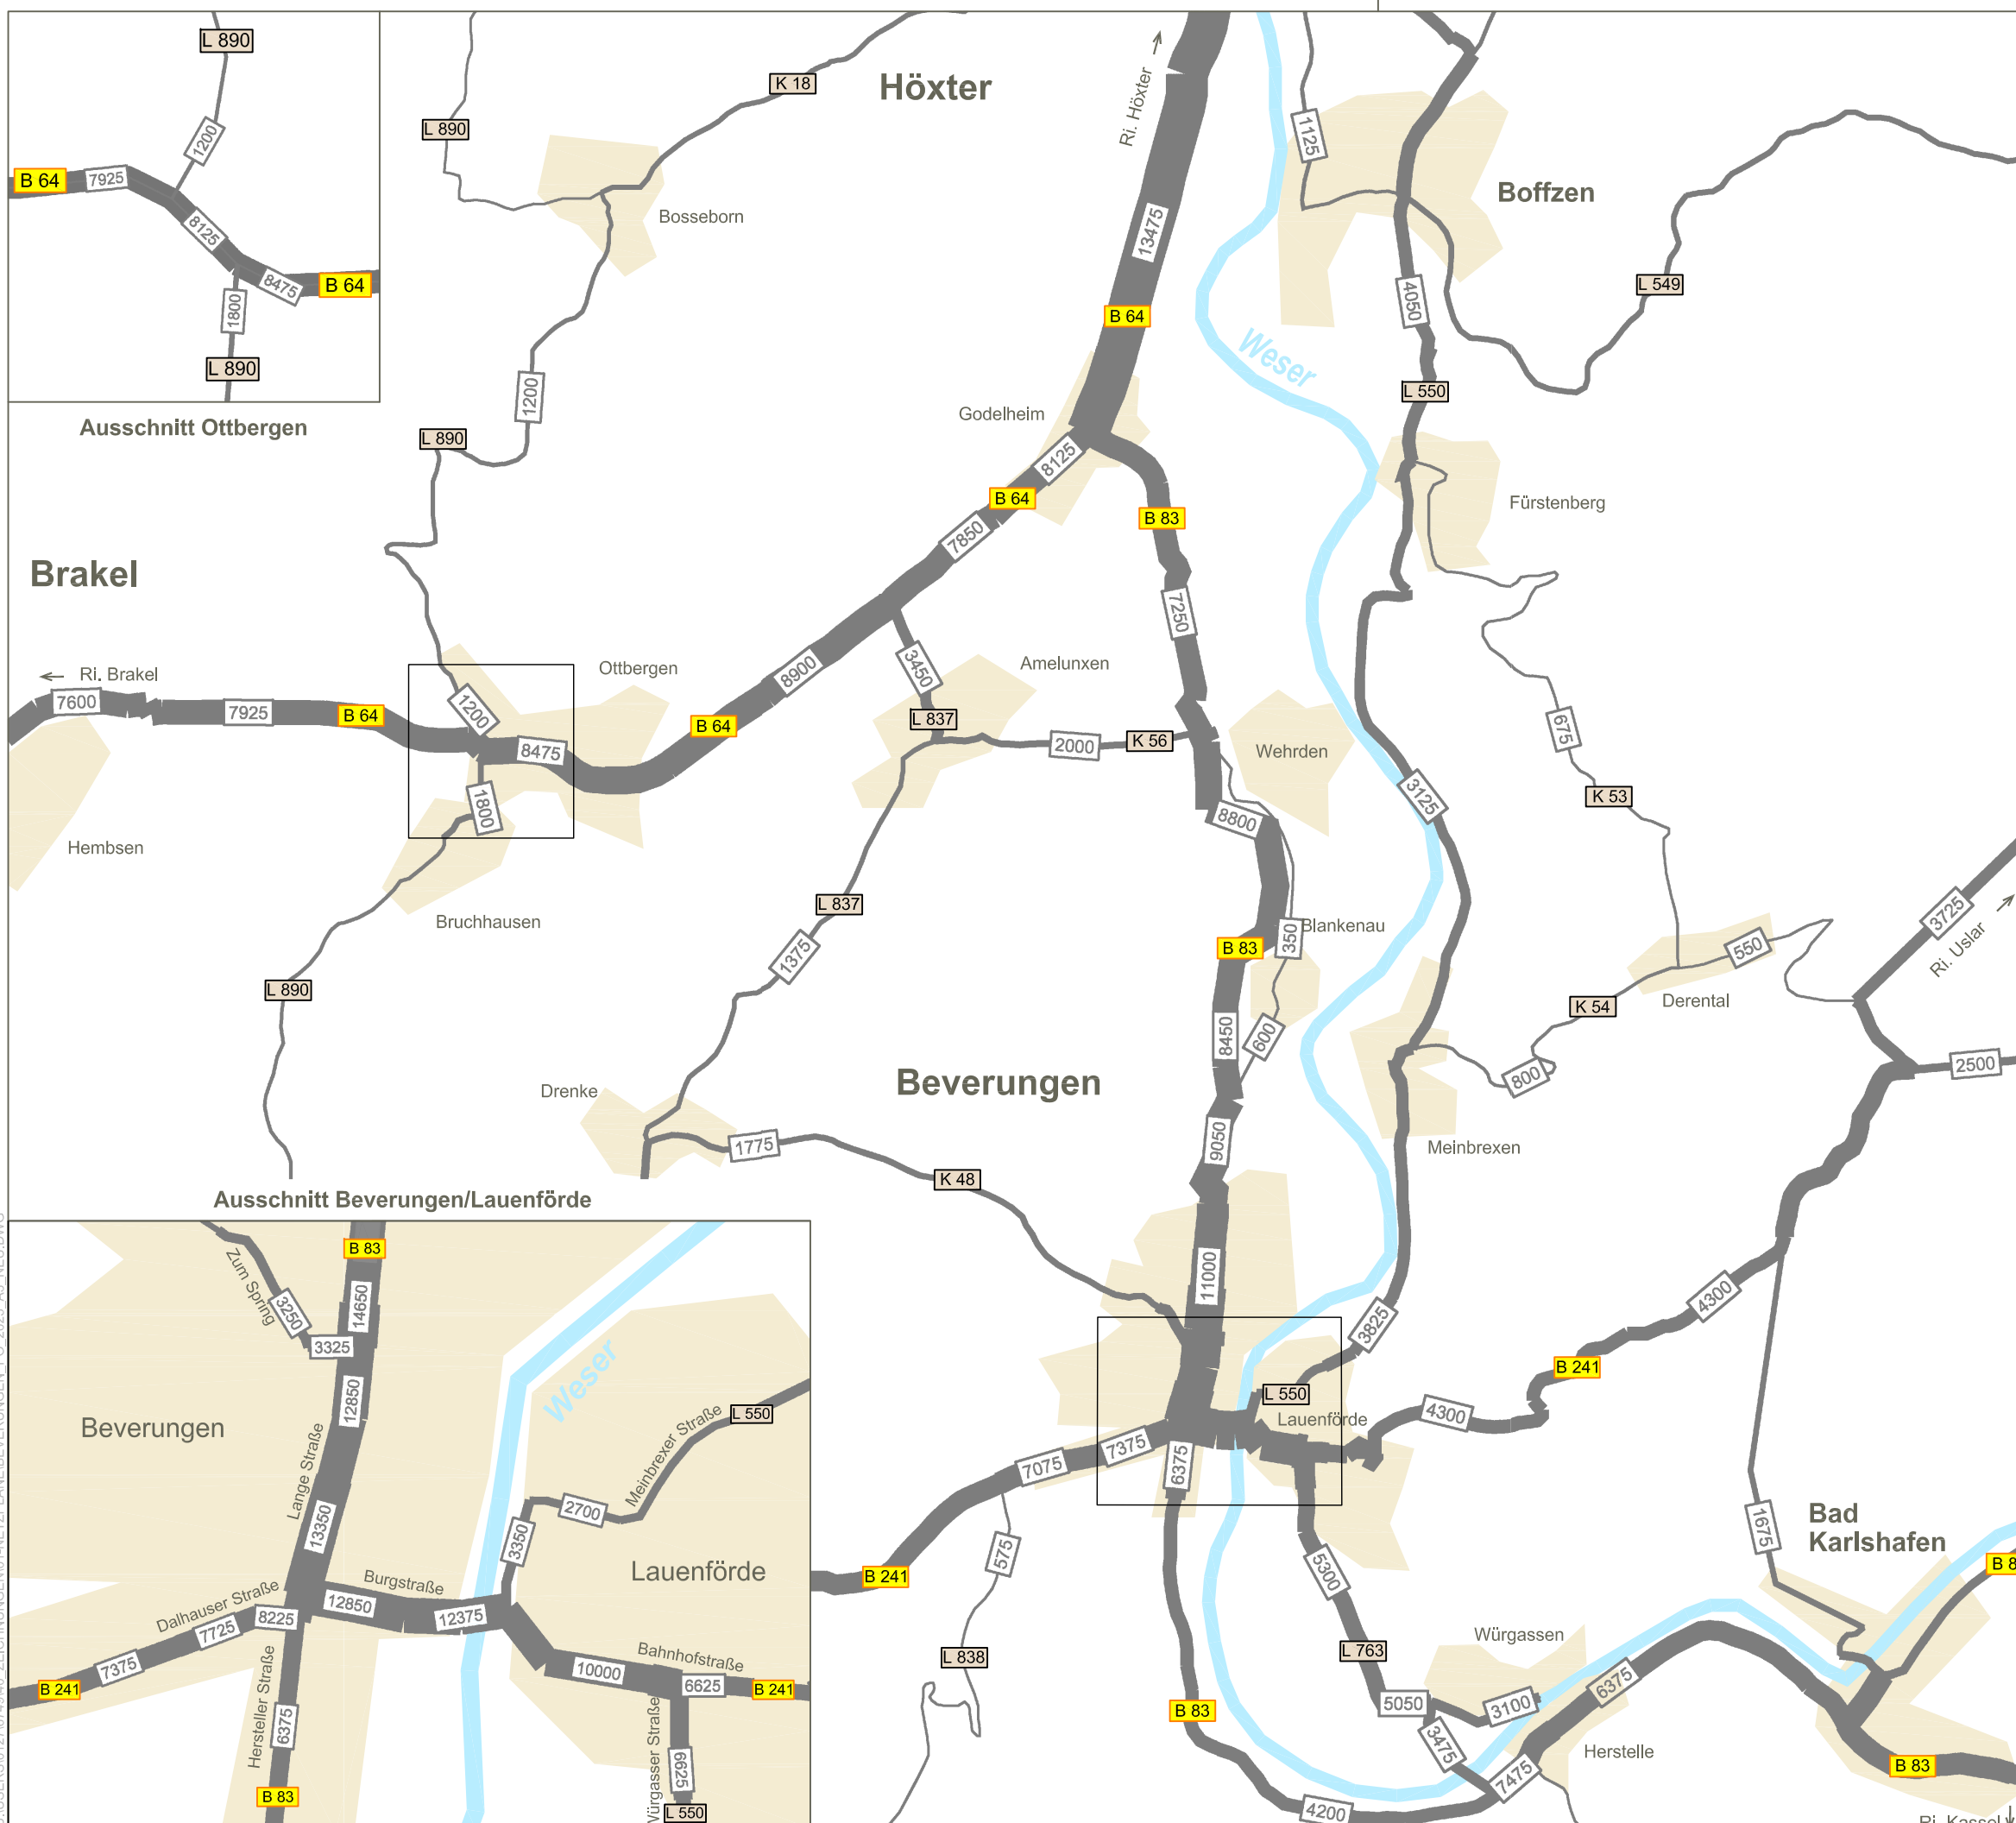

Auftraggeber:  
Landesbetrieb Straßenbau NRW  
Regionalniederlassung Sauerland/Hochstift  
Außenstelle Paderborn

**B 64 / B 83**  
**Verkehrsuntersuchung**  
**Raum Höxter/Beverungen**  
Juli 2010

Dorsch Consult  
Verkehr und Infrastruktur GmbH  
Äppelallee 29  
65203 Wiesbaden




U:\USERS\1276749\40\_ZEICHNUNGEN\1-NETZPLÄNE\BEBERUNGEN\_PG\_2025\_A3\_NEU.DWG

Netzbelastungsplan

Legende:

Maßstab:

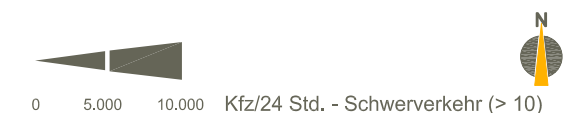

Ausschnitt Ottbergen

Ausschnitt Beverungen/Lauenförde

**Straßen.NRW.**  
Landesbetrieb Straßenbau Nordrhein-Westfalen

Auftraggeber:  
Landesbetrieb Straßenbau NRW  
Regionalniederlassung Sauerland/Hochstift  
Außenstelle Paderborn

**B 64 / B 83**  
**Verkehrsuntersuchung**  
**Raum Höxter/Beverungen**  
Juli 2010

Dorsch Consult  
Verkehr und Infrastruktur GmbH  
Äppelallee 29  
65203 Wiesbaden



**Dorsch Gruppe**  
**DC Verkehr**

U:\USERS\1276749\40\_ZEICHNUNGEN\1-NETZPLÄNE\BEVERUNGEN\_P0\_2025\_A3\_SV\_NEU.DWG

Differenzbelastungen gegenüber Analyse-Nullfall

Legende:

Maßstab:

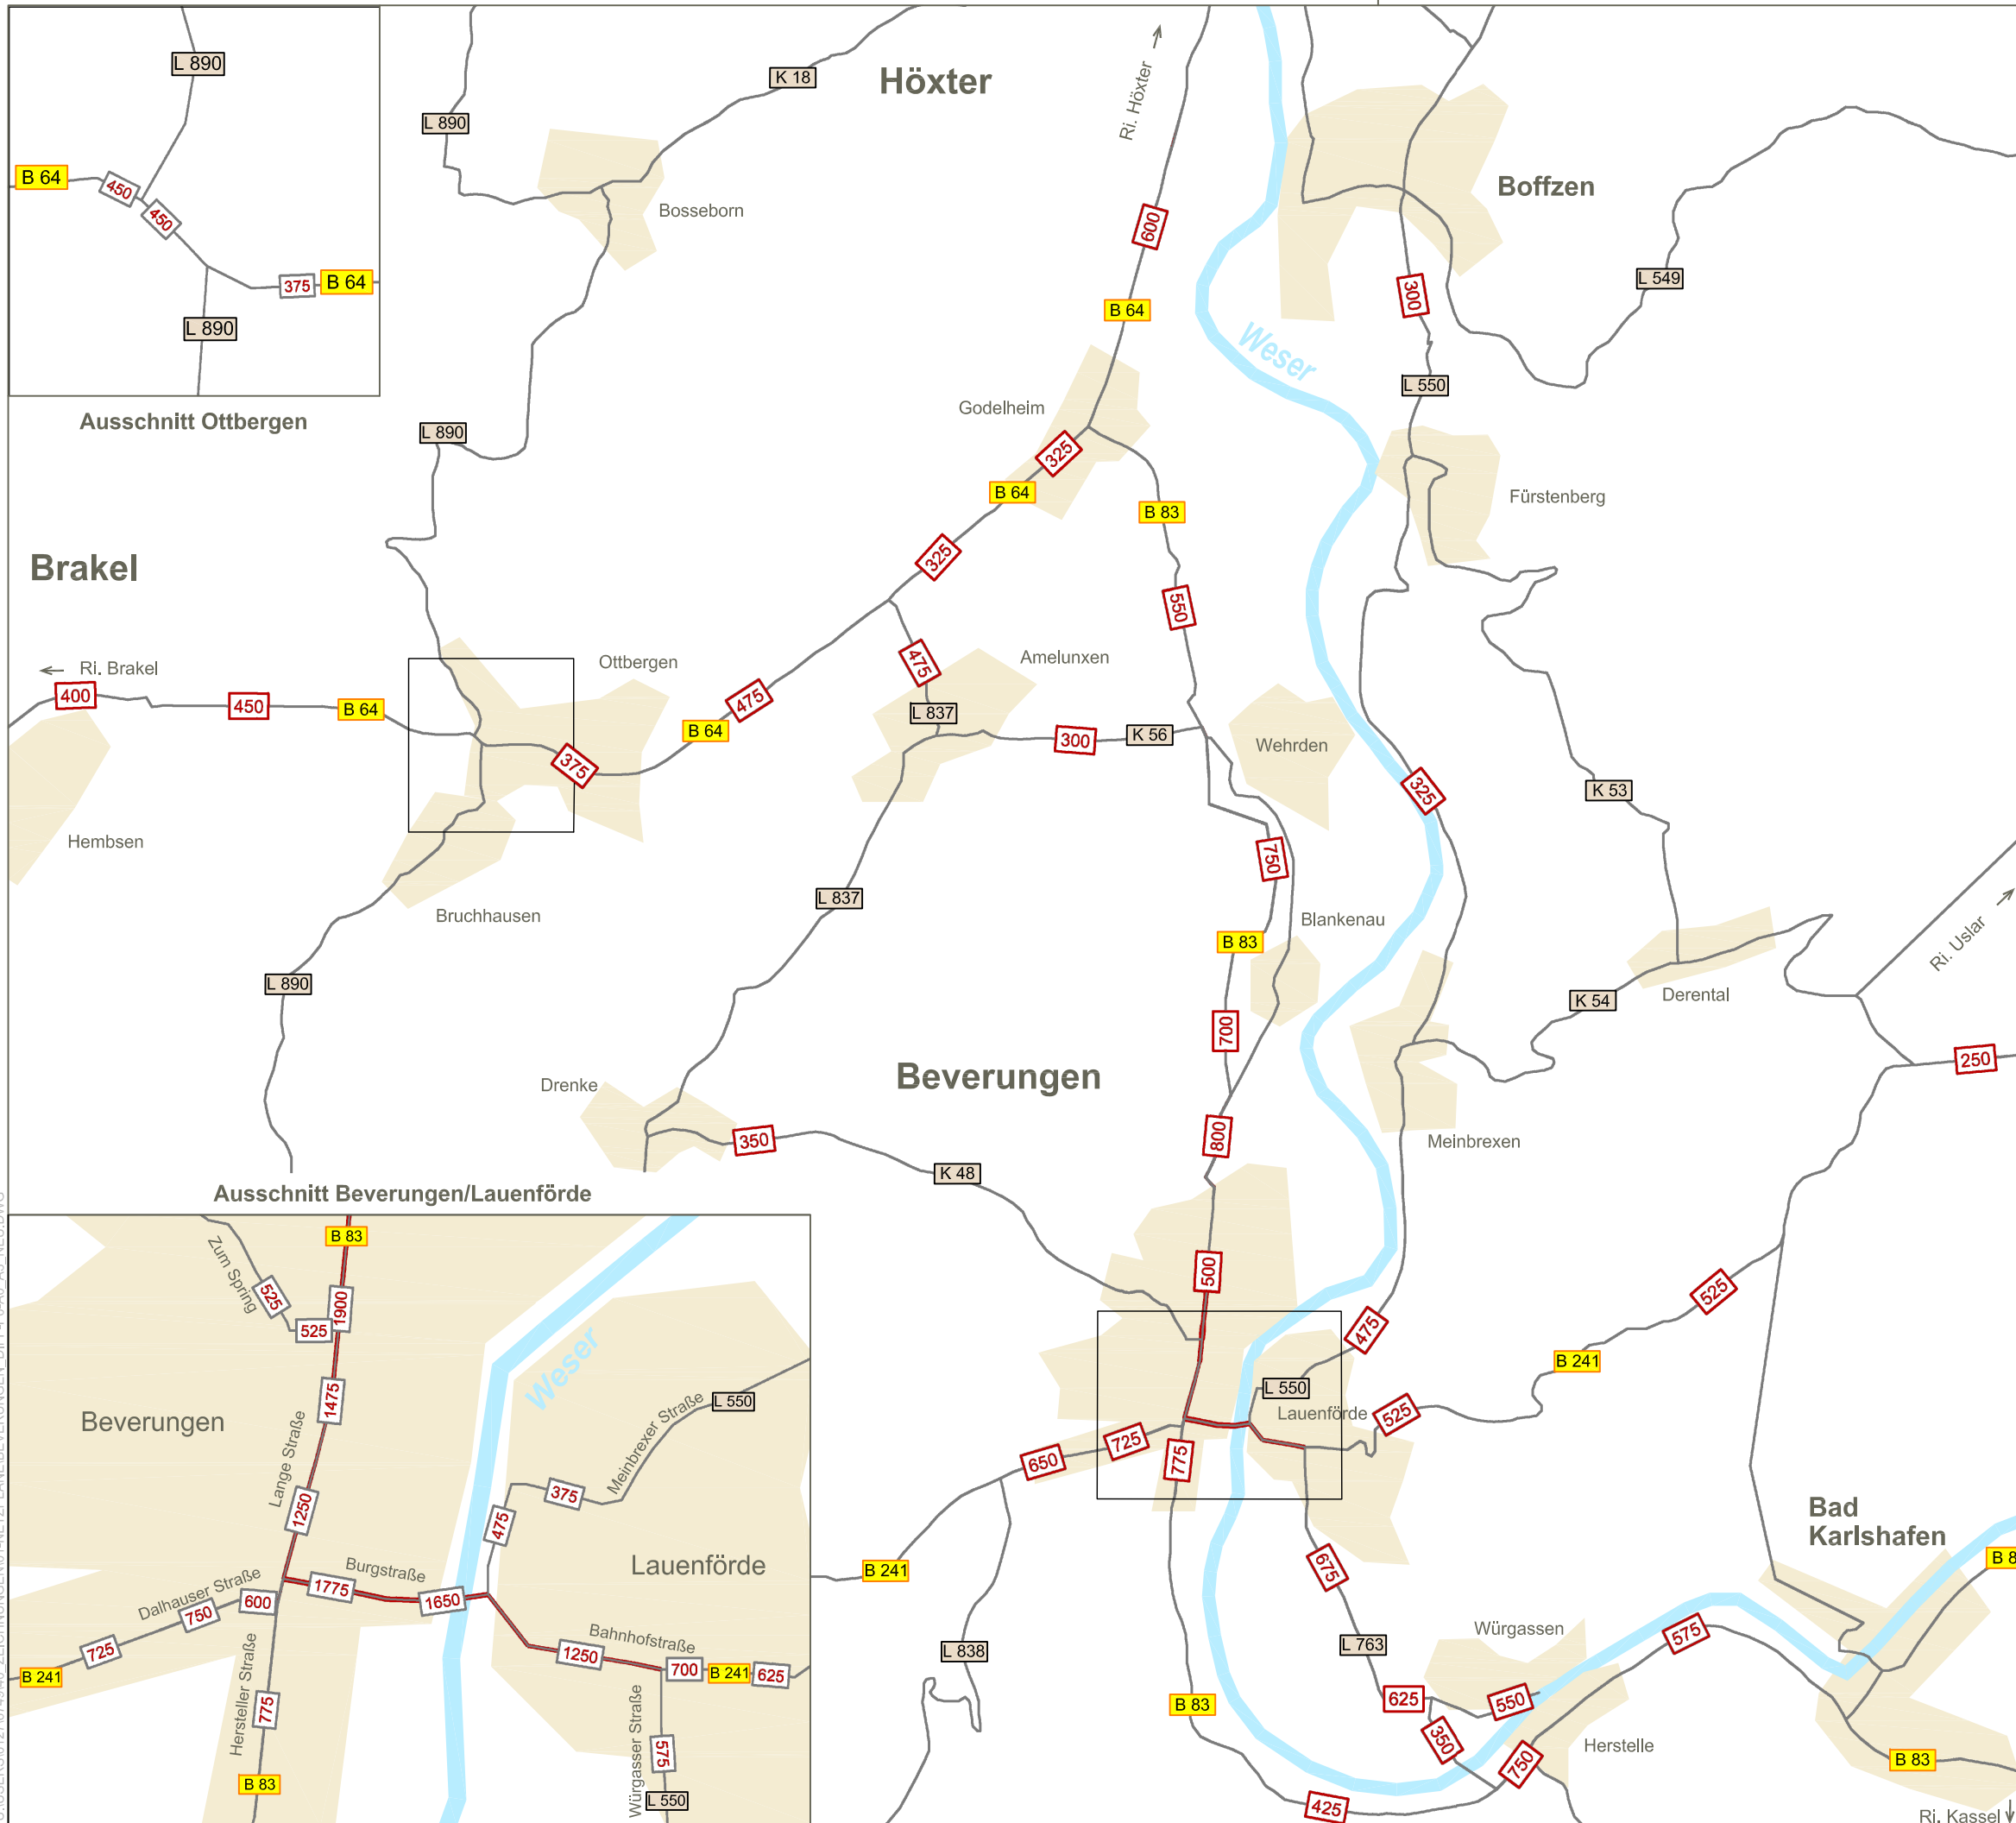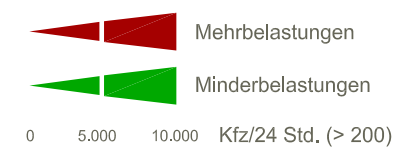

U:\USERS\12716749\40\_ZEICHNUNGEN\1-NETZPLÄNE\BEBERUNGEN\_DIFF-F0-A0\_A3\_NEU.DWG



Auftraggeber:  
 Landesbetrieb Straßenbau NRW  
 Regionalniederlassung Sauerland/Hochstift  
 Außenstelle Paderborn

**B 64 / B 83**  
**Verkehrsuntersuchung**  
**Raum Höxter/Beverungen**  
 Juli 2010

Dorsch Consult  
 Verkehr und Infrastruktur GmbH  
 Äppelallee 29  
 65203 Wiesbaden




Differenzbelastungen gegenüber Analyse-Nullfall

Legende:

Maßstab:



0 5.000 10.000 SV/24 Std. - Schwerverkehr (> 20)

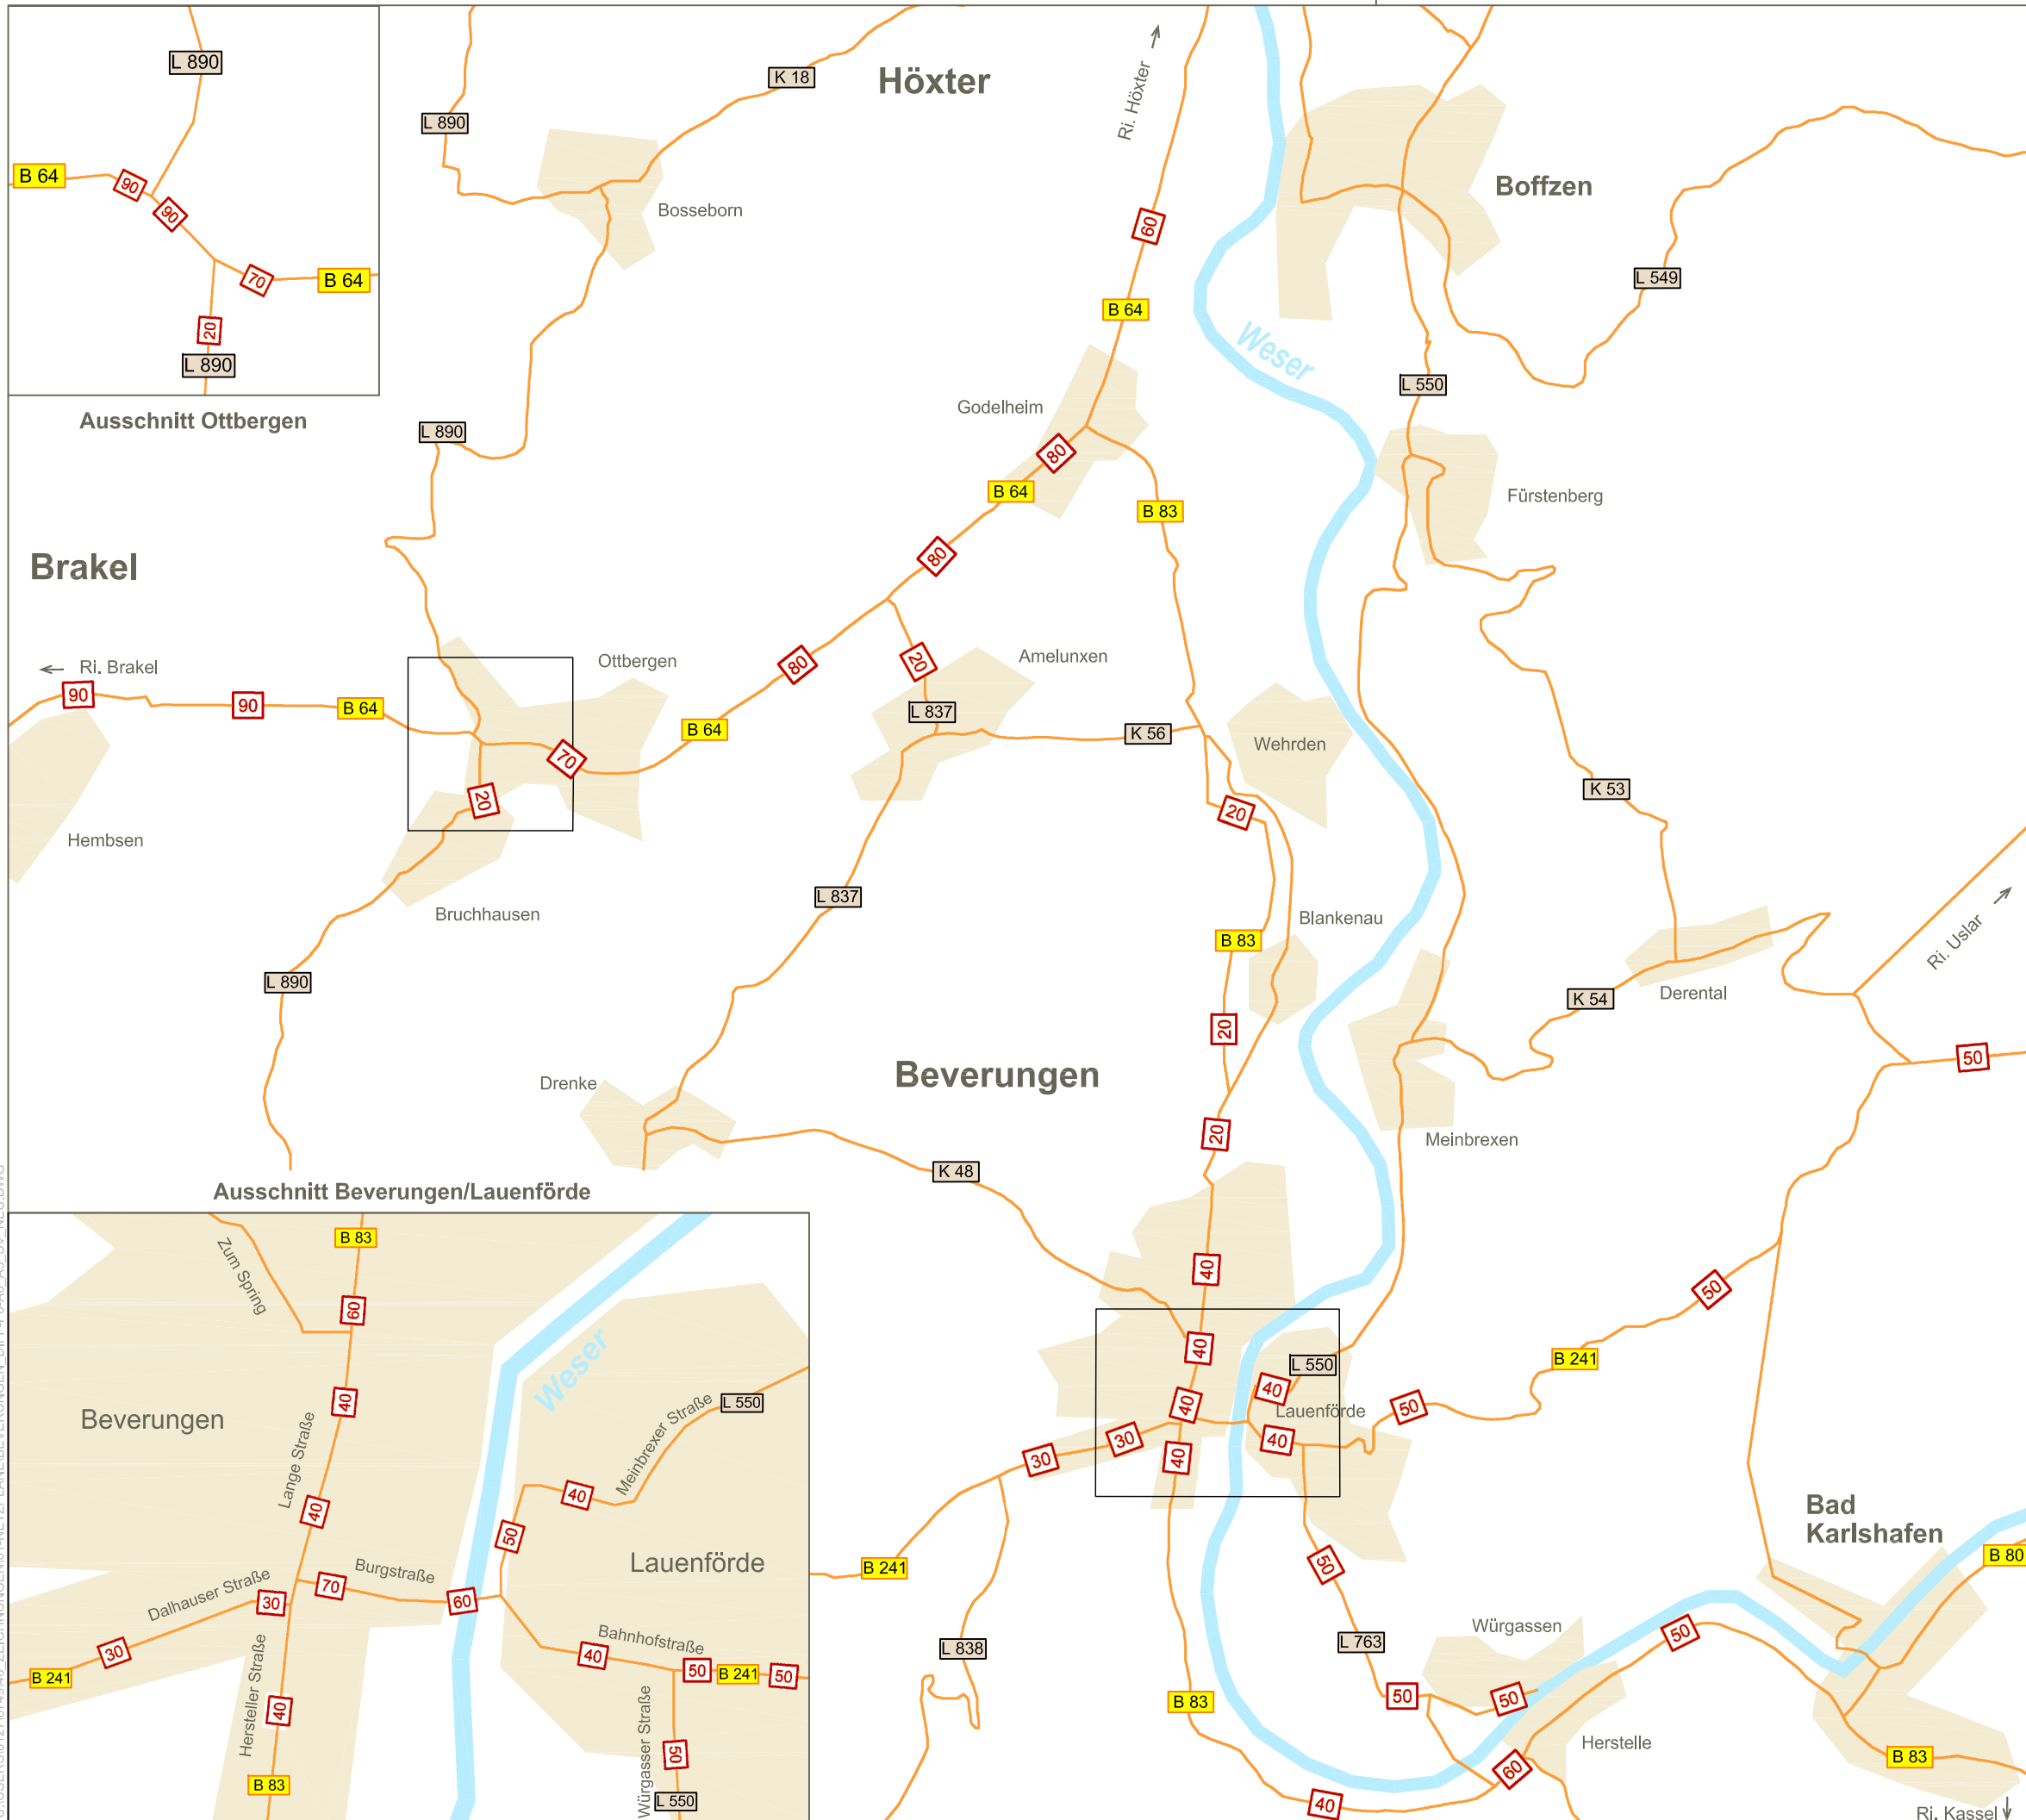

Auftraggeber:  
 Landesbetrieb Straßenbau NRW  
 Regionalniederlassung Sauerland/Hochstift  
 Außenstelle Paderborn

**B 64 / B 83**  
**Verkehrsuntersuchung**  
**Raum Höxter/Beverungen**  
 Juli 2010

Dorsch Consult  
 Verkehr und Infrastruktur GmbH  
 Äppelallee 29  
 65203 Wiesbaden



U:\USERS\1276749\40\_ZEICHNUNGEN\1-NETZPLÄNE\BEBERUNGEN\_DIFF-PA-A0\_A3\_SV\_NEU.DWG