

**Bauwerk Nr. 6**  
 Brücke im Zuge der B 64n und der DB  
 über den Hechtgraben  
 Bau-km 11+853,985

\* = 100°  
 KH = 0.40 m  
 LW = 3.50 m  
 LH ≥ 1.75 m

H = 3150.000 m  
 T = 22.050 m  
 f = 0.077 m  
 km = 12+780.000  
 h TS = 93.830 m

H = 3800.000 m  
 T = 12.160 m  
 f = 0.019 m  
 km = 12+740.000  
 h TS = 93.550 m

H = 8300.000 m  
 T = 26.180 m  
 f = 0.041 m  
 km = 12+164.000  
 h TS = 95.350 m

H = 3800.000 m  
 T = 11.002 m  
 f = 0.016 m  
 km = 12+540.000  
 h TS = 93.430 m



H = 3800.000 m  
 T = 2.384 m  
 f = 0.001 m  
 km = 11+885.000  
 h TS = 95.000 m

H = 8300.000 m  
 km = 12+395.500  
 h TS = 94.180 m

H = 3800.000 m  
 T = 19.000 m  
 f = 0.047 m  
 km = 12+873.000  
 h TS = 93.179 m

**Zeichenerklärung**

- Gradiente-Tiefpunkt
- Gradiente-Hochpunkt
- Erdmassenabtrag
- Erdmassenauftrag

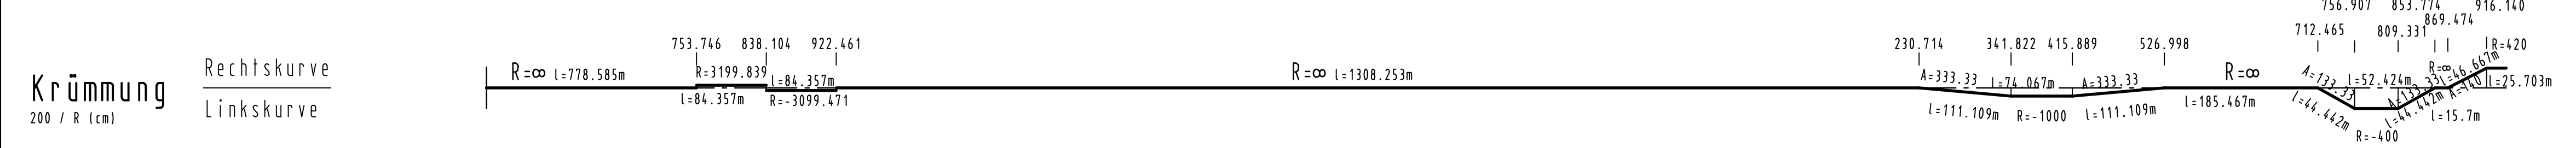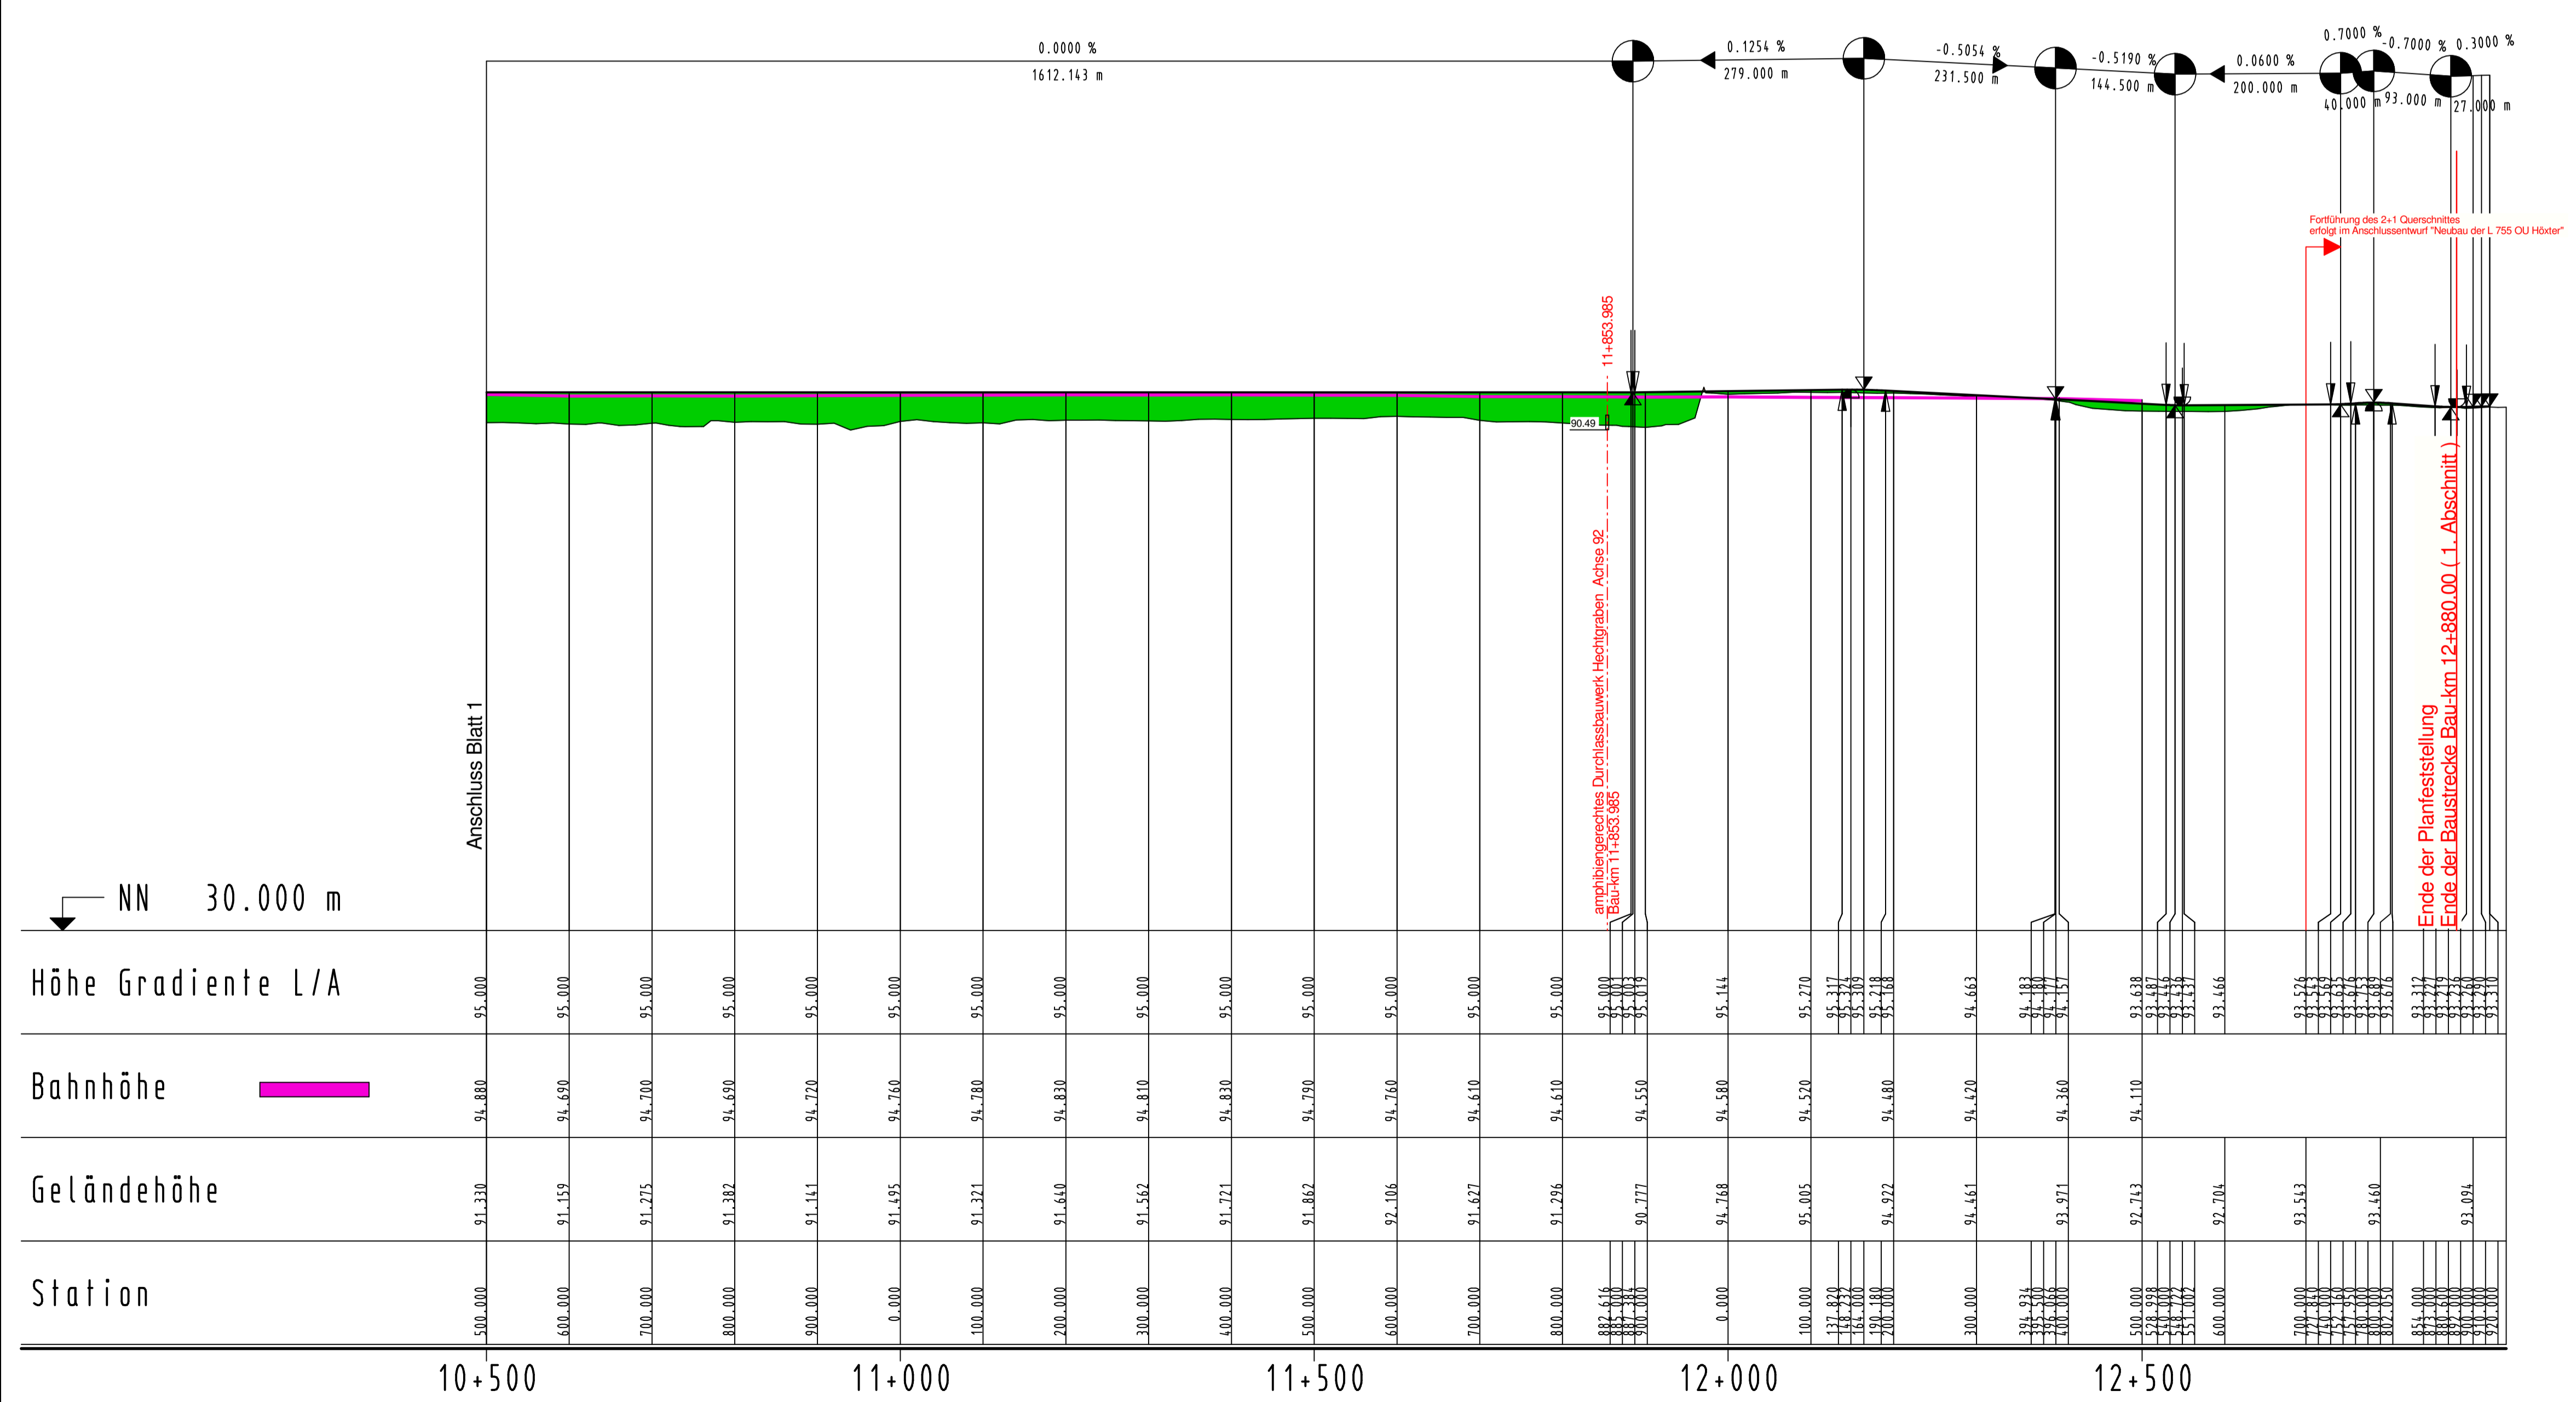

Satzungsgemäß ausgelegen

in der Zeit vom \_\_\_\_\_ bis \_\_\_\_\_

in der Gemeinde \_\_\_\_\_

Zeit und Ort der Auslegung sind mindestens 1 Woche vor Auslegung ortsüblich bekannt gemacht worden.

Gemeinde \_\_\_\_\_

(Dienststempel)

(Unterschrift)

Festgestellt gemäß Beschluss vom heutigen Tage.

Detmold, den \_\_\_\_\_

Bezirksregierung Detmold  
 -Planfeststellungsbehörde-

Im Auftrag

(Dienststempel)

(Unterschrift)

**Zugehöriger Entwurf**

Aufgestellt: Paderborn, 20.11.2007 Der Leiter der Regionalniederlassung Sauerland-Hochstift i.A. gez. Gensicke	Gepüft: Gelsenkirchen, 01.02.2008 Der Direktor des Landesbetriebes Straßenbau NRW i.A. gez. Sonnhoff
Gesehen: Bonn, 11.02.2009 Bundesministerium für Verkehr, Bau und Stadtentwicklung Abteilung Straßenbau, Straßenverkehr i.A. gez. Bidinger	Gesehen: Düsseldorf, 30.07.2008 Ministerium für Bauen und Verkehr des Landes Nordrhein-Westfalen i.A. gez. Rox

**Regionalniederlassung Sauerland-Hochstift**  
 -Außenstelle Paderborn-

**Straßen.NRW**  
 Landesbetrieb Straßenbau Nordrhein-Westfalen

Straße B 64/83	von NK / Abschnitt Abschnitt 63	nach NK / Abschnitt Abschnitt 64	Stationsbereich 0.825-3.755	Projekt-Nr. 08-0156
Nächster Ort: Höxter				Unterlage 4
<b>B64/83 Brakel/Hembsen-Höxter</b> <b>1.Abschnitt</b> <b>Neubau der B64/83 Höxter/Godelheim-Höxter</b>				BV-Nr.:
<b>Planfeststellung</b> <b>Übersichtshöhenplan</b> von Bau-km 10+500 bis Bau-km 12+940				Maßstab: 1:5000/500
Aufgestellt Paderborn, den 20.04.2011		Der Leiter der Regionalniederlassung Sauerland-Hochstift i.A. gez. Dipl.-Ing. Claudia Bocktor		