


Regelquerschnitt der B 64n RQ 15.5 (2 + 1) Bereich Taubenborn

Bauklasse I
Querschnittsaufteilung gemäß neuer RAL

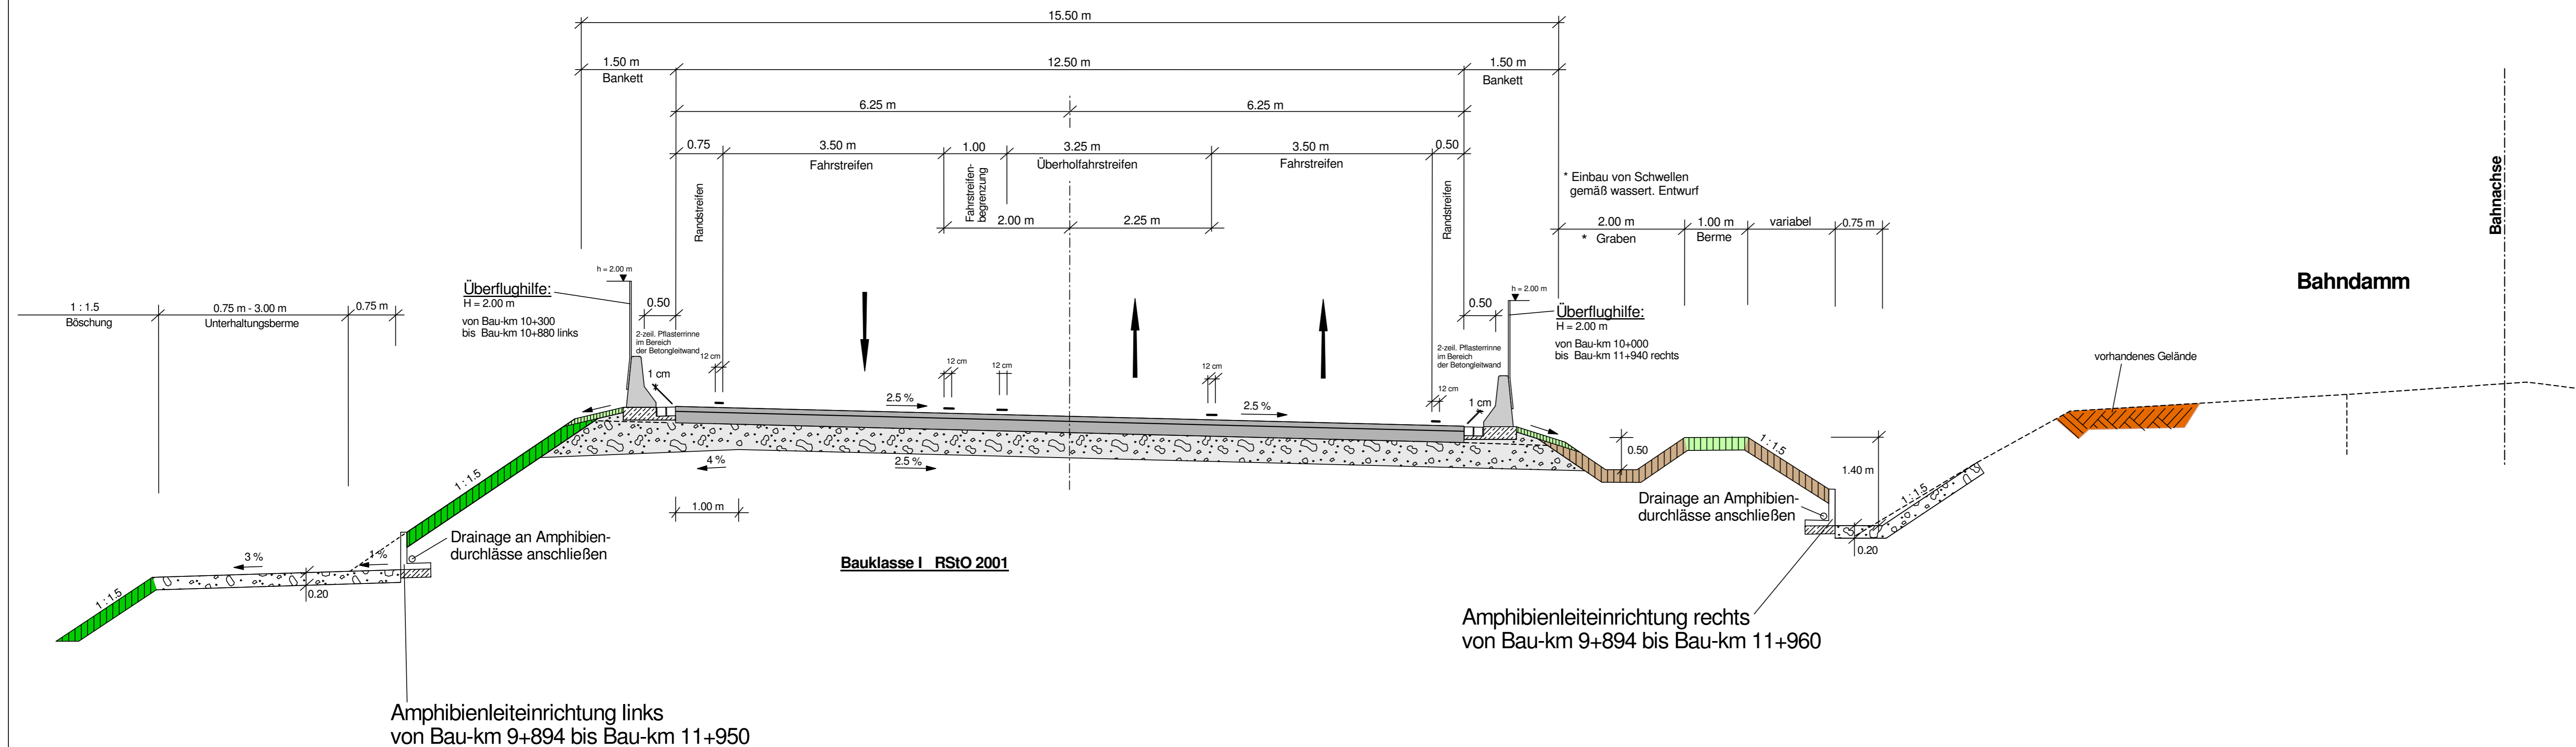

Satzungsgemäß ausgelegt in der Zeit vom bis in der Gemeinde	Festgestellt gemäß Beschluss vom heutigen Tage. Detmold, den
Zeit und Ort der Auslegung sind mindestens 1 Woche vor Auslegung ortsüblich bekannt gemacht worden.	Bezirksregierung Detmold -Planfeststellungsbehörde-
Gemeinde	Im Auftrag
(Unterschrift)	(Unterschrift)

Zugehöriger Entwurf	
Aufgestellt: Paderborn, 20.11.2007 Der Leiter der Regionalniederlassung Sauerland-Hochstift i.A. gez. Gensicke	Gepprüft: Gelsenkirchen, 01.02.2008 Der Direktor des Landesbetriebes Straßenbau NRW i.A. gez. Sonnhoff
Gesehen: Bonn, 11.02.2009 Bundesministerium für Verkehr, Bau und Stadtentwicklung Abteilung Straßenbau, Straßenverkehr i.A. gez. Bidinger	Gesehen: Düsseldorf, 30.07.2008 Ministerium für Bauen und Verkehr des Landes Nordrhein-Westfalen i.A. gez. Rox

Straße	von NK / Abschnitt	nach NK / Abschnitt	Stationsbereich	Projekt-Nr.
B 64 / 83	Abschnitt 63	Abschnitt 64	0, 825 - 3, 755	08 - 0156
Nächster Ort:	Höxter			Unterlage 6 Blatt Nr. 4
B64/83 Brakel/Hembsen-Höxter 1.Abschnitt Neubau der B64/83 Höxter/Godelheim-Höxter				BV-Nr.:
Planfeststellung				Maßstab:
Regelquerschnitt B 64n Taubenborn RQ 15.5				1 : 50
Aufgestellt Paderborn, den 20.04.2011		Der Leiter der Regionalniederlassung Sauerland-Hochstift i.A. gez. Dipl.-Ing. Claudia Boctor		