

# Randabwicklung Achse 563-560-577

H = 365.000 m  
T = 4.524 m  
f = 0.028 m  
km = 0+071.543  
h TS = 106.674 m

H = 392.000 m  
T = 5.480 m  
f = 0.038 m  
km = 0+061.066  
h TS = 106.361 m

H = 355.000 m  
T = 5.727 m  
f = 0.046 m  
km = 0+100.792  
h TS = 106.232 m

Entwässerungsanlagen  
Einbau von Querriegeln  
gemäß wassertechn. Untersuchung  
siehe Lageplan

ohne Ausrundung  
km = 0+137.086  
h TS = 106.055 m

ohne Ausrundung  
km = 0+055.078  
h TS = 106.350 m

H = 379.000 m  
T = 4.532 m  
f = 0.027 m  
km = 0+090.352  
h TS = 106.604 m

ohne Ausrundung  
km = 0+132.086  
h TS = 106.118 m

ohne Ausrundung  
km = 0+050.018  
h TS = 106.340 m

ohne Ausrundung  
km = 0+127.086  
h TS = 106.118 m

ohne Ausrundung  
km = 0+045.001  
h TS = 106.322 m

ohne Ausrundung  
km = 0+081.134  
h TS = 106.712 m

ohne Ausrundung  
km = 0+122.086  
h TS = 106.118 m



ohne Ausrundung  
km = 0+040.000  
h TS = 106.295 m

ohne Ausrundung  
km = 0+080.030  
h TS = 106.717 m

ohne Ausrundung  
km = 0+117.085  
h TS = 106.163 m

ohne Ausrundung  
km = 0+112.069  
h TS = 106.194 m

ohne Ausrundung  
km = 0+142.086  
h TS = 105.999 m

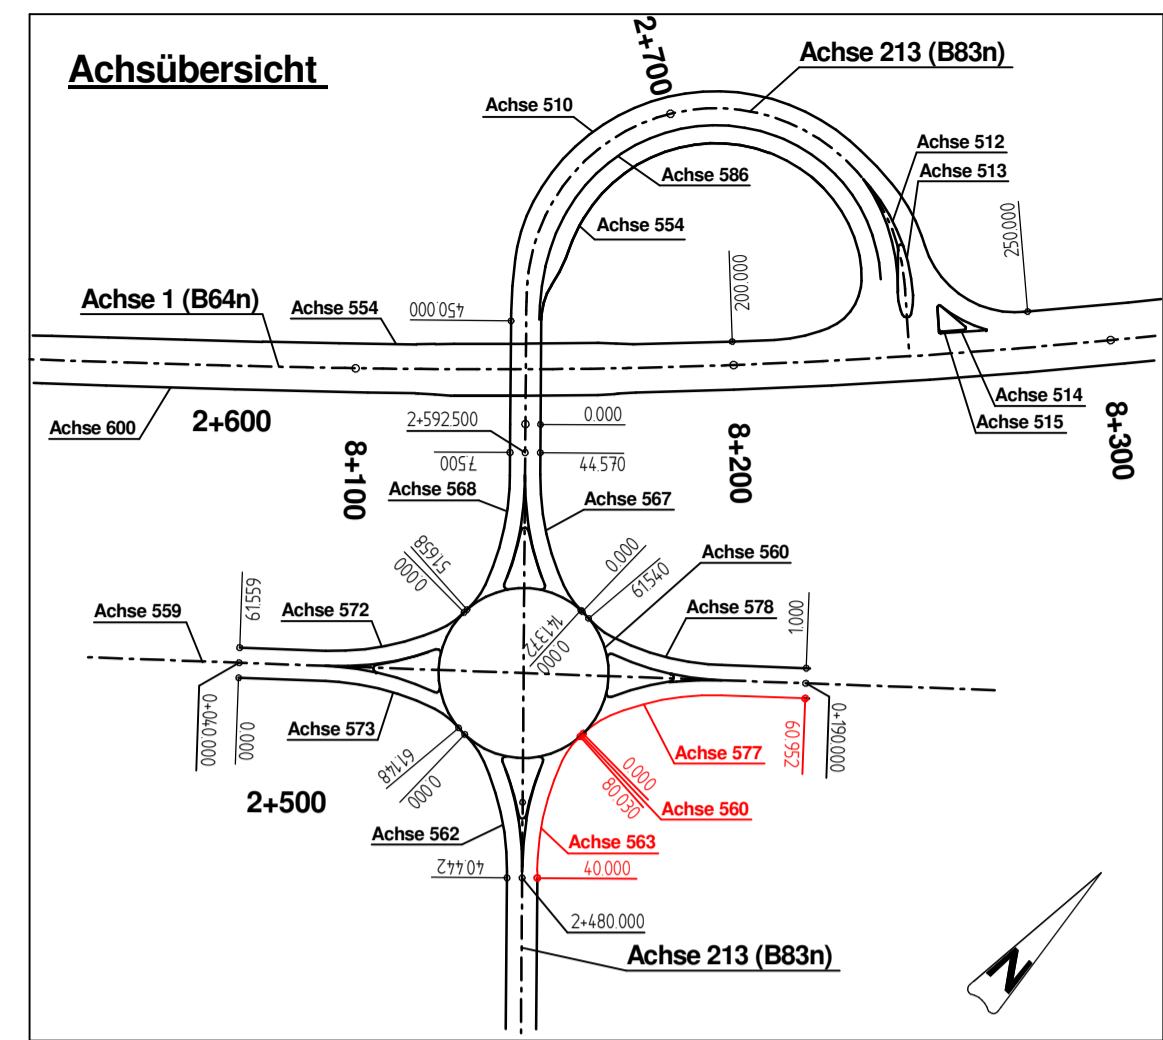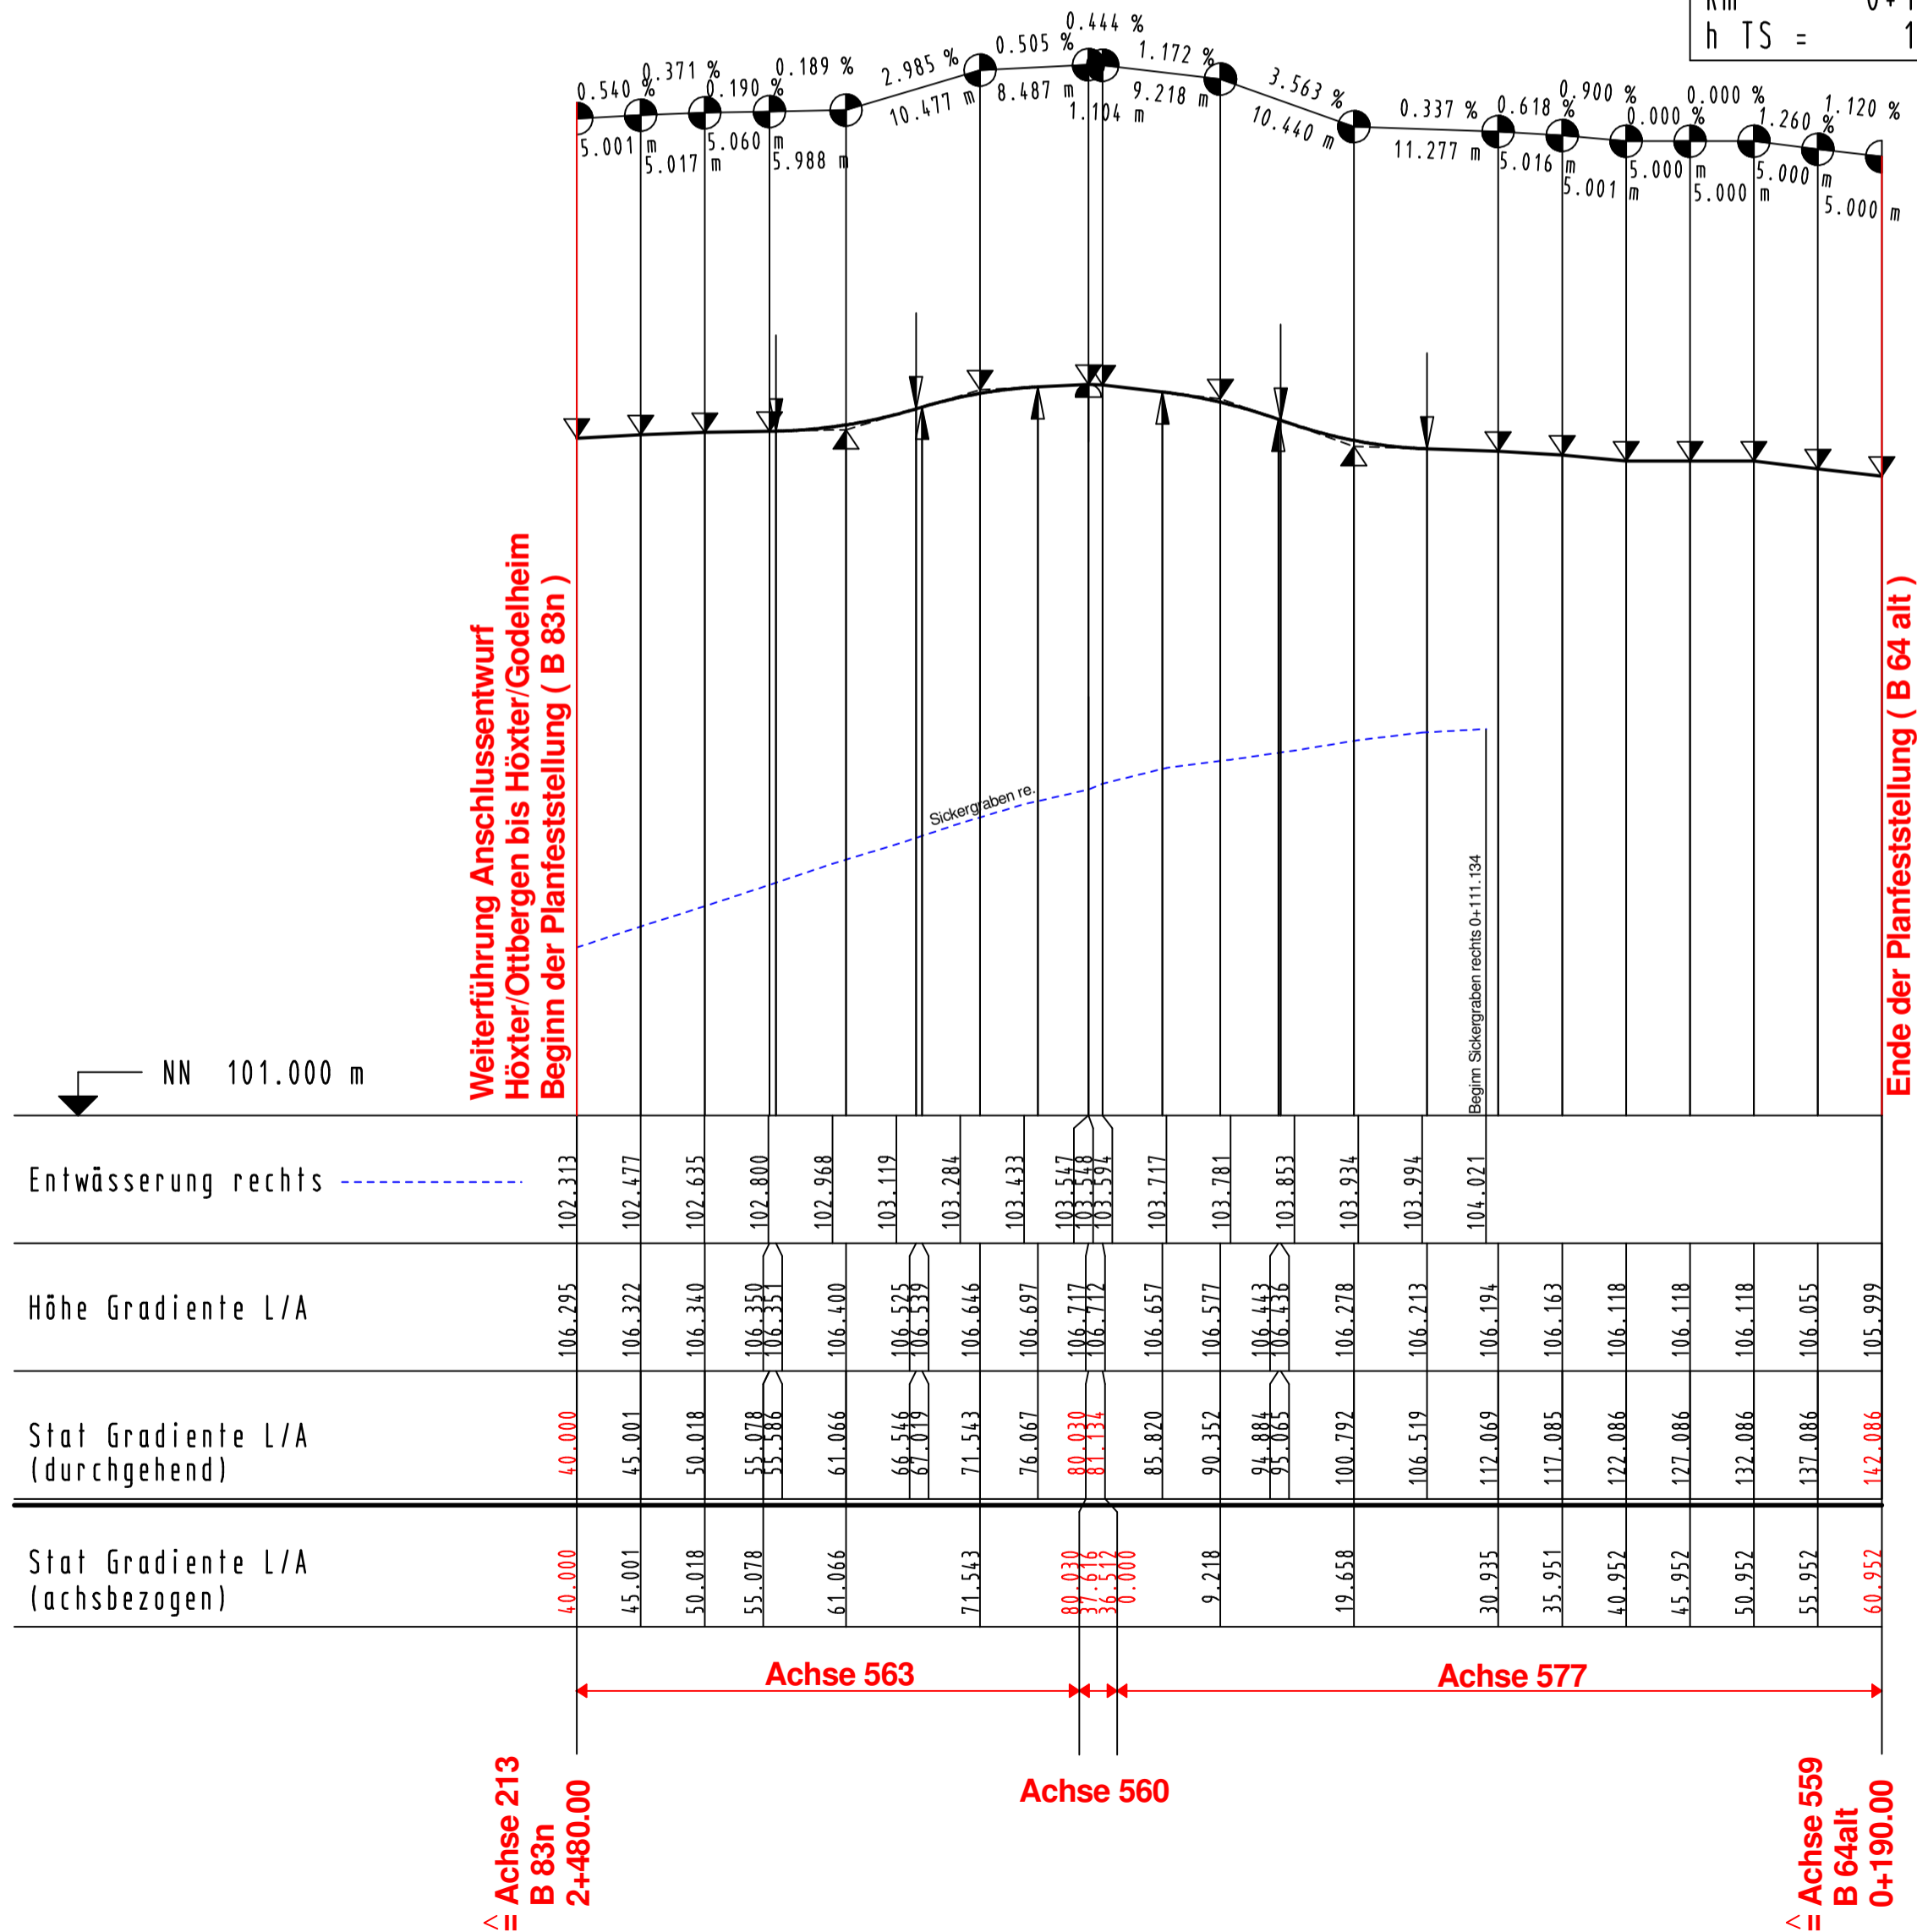

Satzungsgemäß ausgelegt in der Zeit vom ..... bis ..... in der Gemeinde .....	Festgestellt gemäß Beschluss vom heutigen Tage. Demold, den .....
Zeit und Ort der Auslegung sind mindestens 1 Woche vor Auslegung ortsüblich bekannt gemacht worden.	Bezirksregierung Demold -Planfeststellungsbehörde-
Gemeinde .....	Im Auftrag
(Dienstsigel) .....	(Dienstsigel) .....
(Unterschrift) .....	(Unterschrift) .....

Zugehöriger Entwurf	
Aufgestellt: Paderborn, 20.11.2007 Der Leiter der Regionalniederlassung Sauerland-Hochstift i.A. gez. Gensicke	Gepprüft: Gelsenkirchen, 01.02.2008 Der Direktor des Landesbetriebes Straßenbau NRW i.A. gez. Sonnhoff
Gesehen: Bonn, 11.02.2009 Bundesministerium für Verkehr, Bau und Stadtentwicklung Abteilung Straßenbau, Straßenverkehr i.A. gez. Bidingier	Gesehen: Düsseldorf, 30.07.2008 Ministerium für Bauen und Verkehr des Landes Nordrhein-Westfalen i.A. gez. Rox

Straße	von NK / Abschnitt	nach NK / Abschnitt	Stationsbereich	Projekt-Nr.
B 64/83	Abschnitt 63	Abschnitt 64	0.825-3.755	08-0156
Nächster Ort:	Höxter			Unterlage 8 Blatt Nr. 20
<b>B64/83 Brakel/Hembsen-Höxter 1.Abschnitt Neubau der B64/83 Höxter/Godelheim-Höxter</b>				BV-Nr.:
<b>Planfeststellung</b>				Maßstab:
<b>Höhenplan Randabwicklung Achse 563-560-577</b>				1:500/50
Aufgestellt Paderborn, den 20.04.2011		Der Leiter der Regionalniederlassung Sauerland-Hochstift i.A. gez. Dipl.-Ing. Claudia Boctor		