


Y 3525664.180
X 5733573.257

Y 3526061.524
X 5734120.153

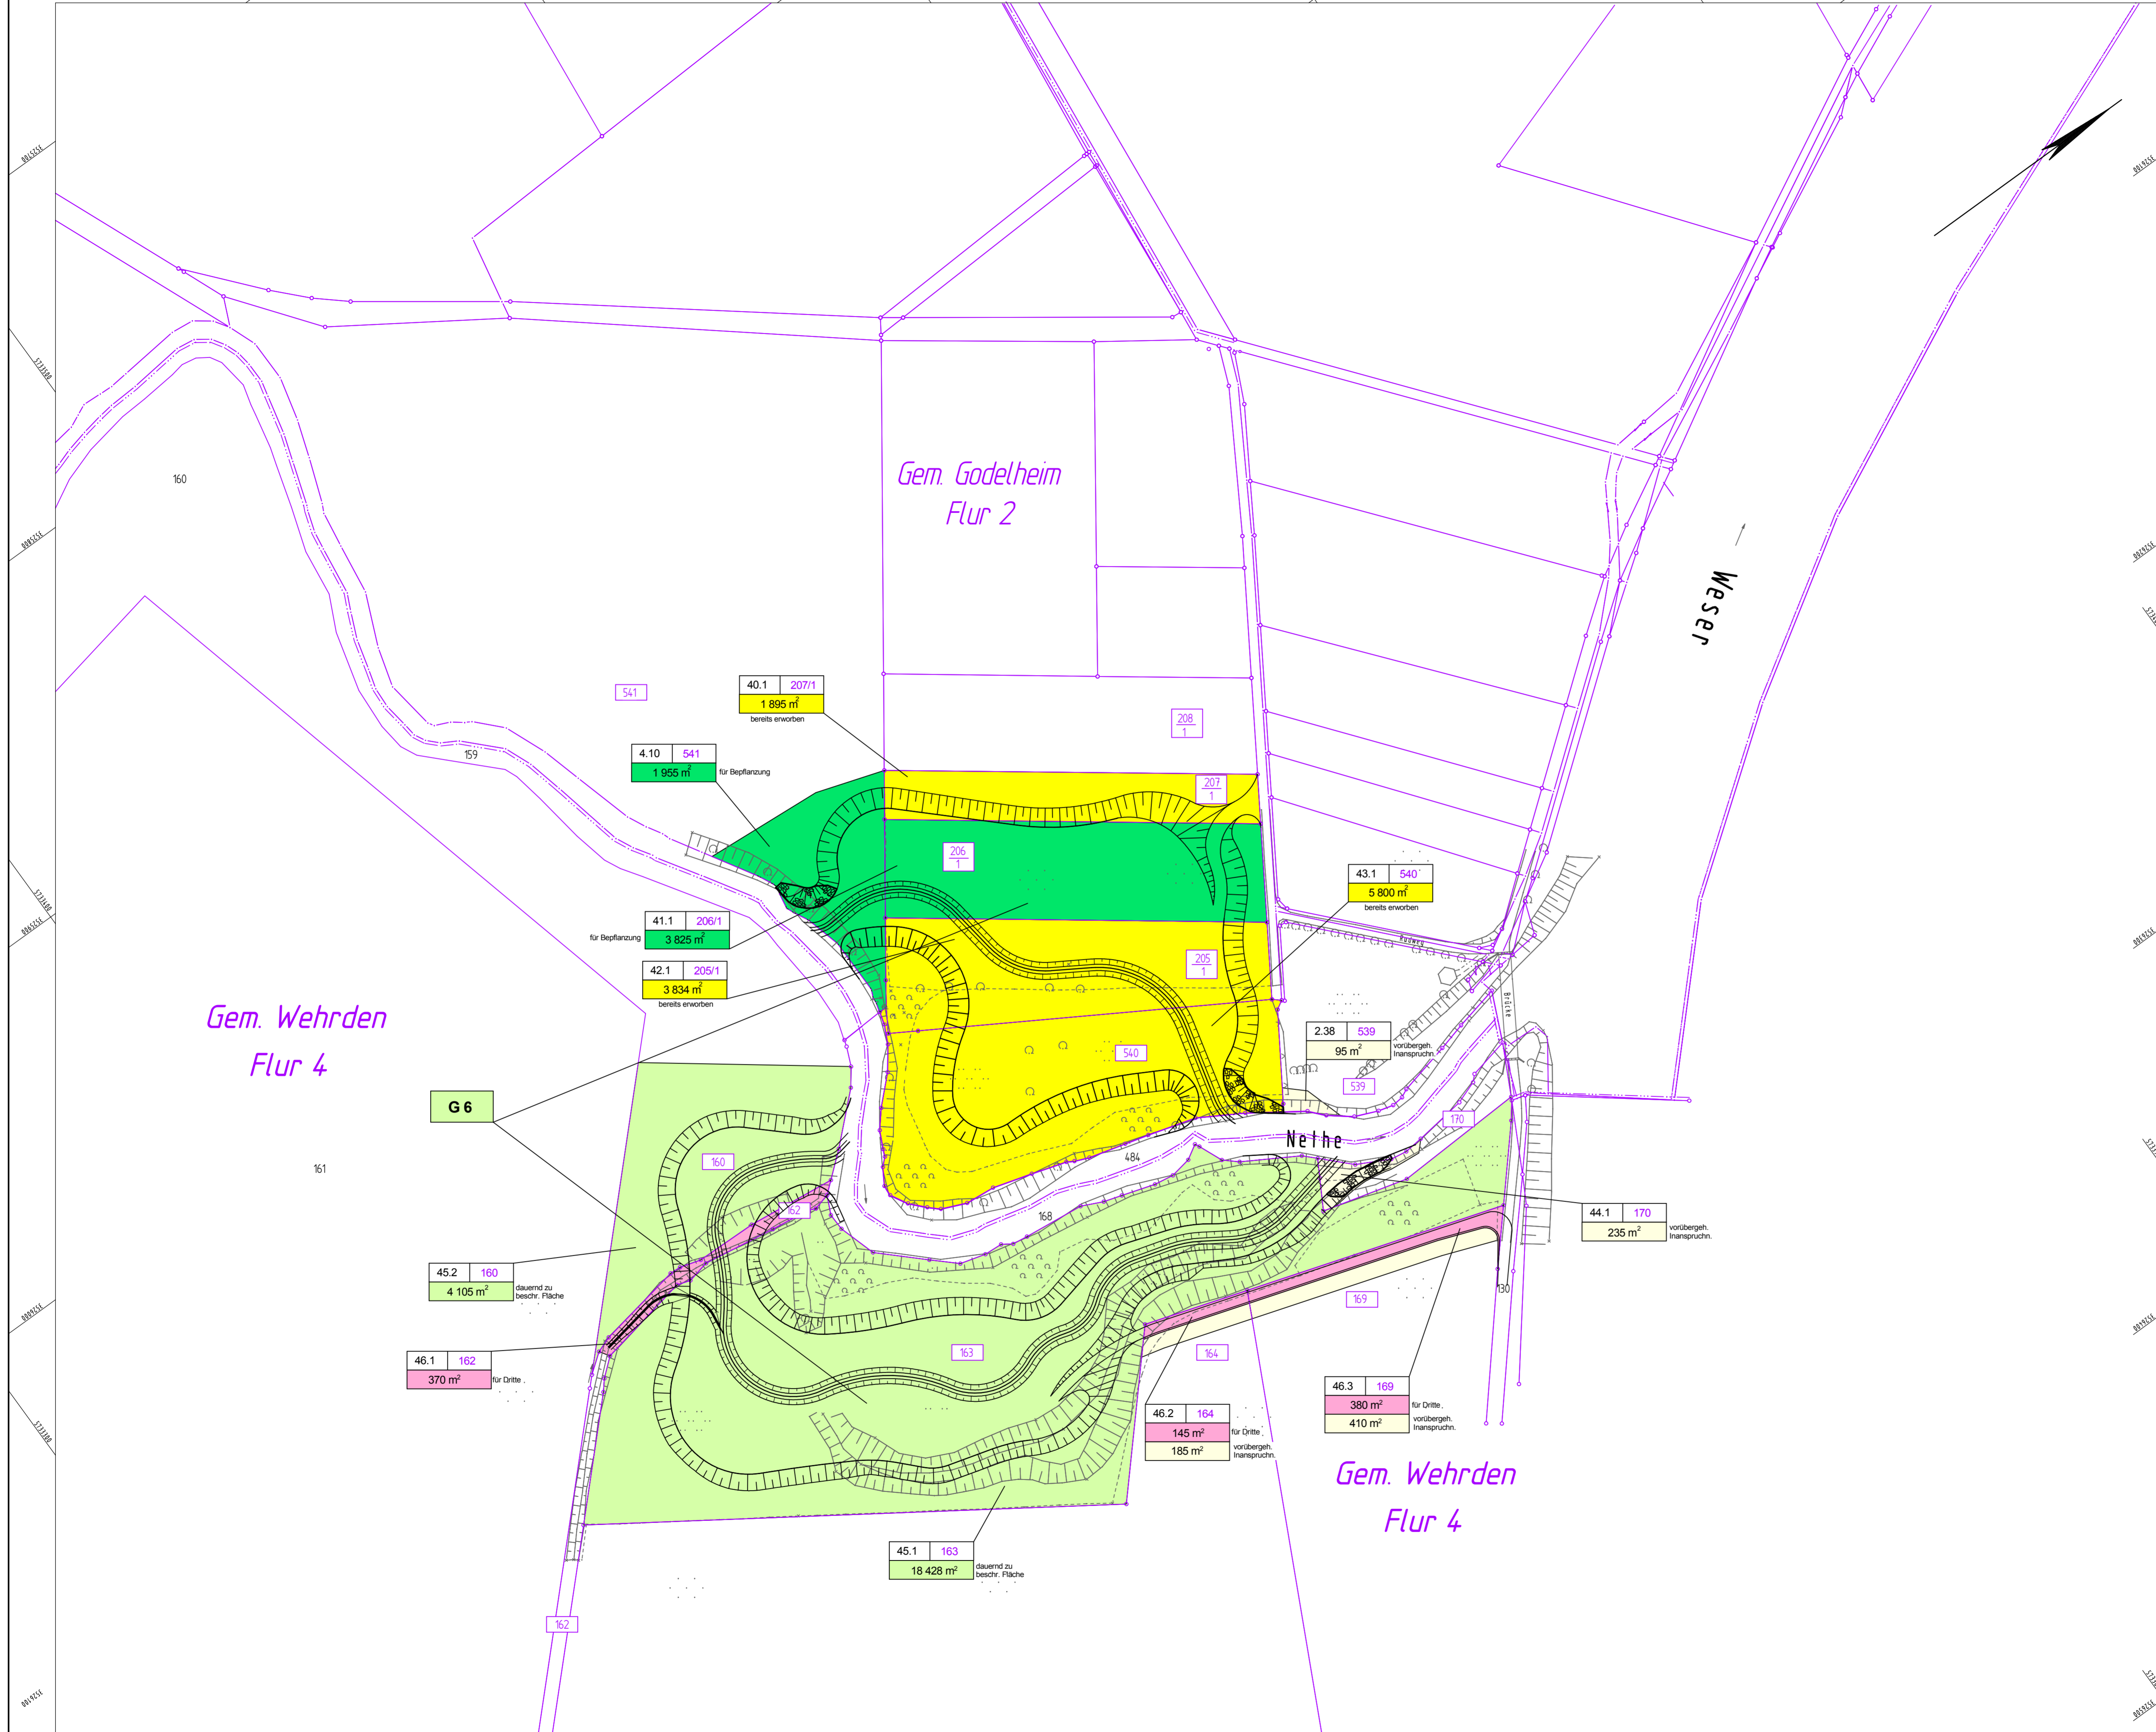

Y 3526112.376
X 5733247.624

Y 3526509.719
X 5733794.520

Legende zum Grunderwerbsplan

	zu erwerbende Fläche für Baulastträger		unwirtschaftl. Restfläche
	zu erwerbende Fläche für Bepflanzung		dauernd zu beschränkende Fläche
	zu erwerbende Fläche für Ausgleichsmaßnahmen		vorübergehend in Anspruch zu nehmende Fläche
	zu erwerbende Fläche für Dritte		G 6 Gestaltungsmaßnahme
	bereits erworbene Fläche		

—=fd. NR. des betroffenen Eigentümers
 1.1 166 —=NR. des betroffenen Flurstücks
 1220 m² —=Grunderwerbsfähigen Farbgebung wie Fläche

Deckblatt „A“

In dieser Ausfertigung werden aus Datenschutzgründen Namen und Anschriften der Eigentümer der betroffenen Grundstücke nicht genannt.

Satzungsgemäß ausgelegen in der Zeit vom bis in der Gemeinde	Festgestellt gemäß Beschluss vom heutigen Tage Dehbold, den
Zeit und Ort der Auslegung sind mindestens 1 Woche vor Auslegung ortsüblich bekannt gemacht worden.	Bezirksregierung Detmold Planfeststellungsbehörde
Gemeinde	Im Auftrag
(Dienstsigel)	(Dienstsigel)
(Unterschrift)	(Unterschrift)

Zugehöriger Entwurf

Aufgestellt: Paderborn, 20.11.2007 Der Leiter der Regionalniederlassung Sauerland-Hochstift i.A. gez. Gensicke	Geprüft: Gelsenkirchen, 01.02.2008 Der Direktor des Landesbetriebes Straßenbau NRW i.A. gez. Sonnhoff
Gesehen: Bonn, 11.02.2009 Bundesministerium für Verkehr, Bau und Stadtentwicklung Abteilung Straßenbau, Straßenverkehr i.A. gez. Bidingler	Gesehen: Düsseldorf, 30.07.2008 Ministerium für Bauen und Verkehr des Landes Nordrhein-Westfalen i.A. gez. Rix

Regionalniederlassung Sauerland-Hochstift
- Außenstelle Paderborn -

Strassen.NRW
Landesbetrieb Straßenbau Nordrhein-Westfalen

Straße	von NK / Abschnitt	nach NK / Abschnitt	Stationsbereich	Projekt-Nr.
B 64/83	Abschnitt 63	Abschnitt 64	0.825-3.755	08-0156
Nächster Ort:	Höxter			Unterlage 10 Blatt Nr. 6
B64/83 Brakel/Hembsen-Höxter 1.Abschnitt Neubau der B64/83 Höxter/Godelheim-Höxter				GV-Nr.: 2.38, 4.10, 40.1, 41.1, 42.1, 43.1, 44.1, 45.1, 45.2, 46.1 - 46.3
Planfeststellung - Deckblatt „A“				Maßstab:
Grunderwerbsplan Ersatzretentionsraum Einmündungsbereich der Nethe in die Weser				1 : 1000

Aufgestellt Paderborn, den 19.12.2017
Der Leiter der Regionalniederlassung Sauerland-Hochstift i.A.
gez. Dipl.-Ing. Lars Voigtländer