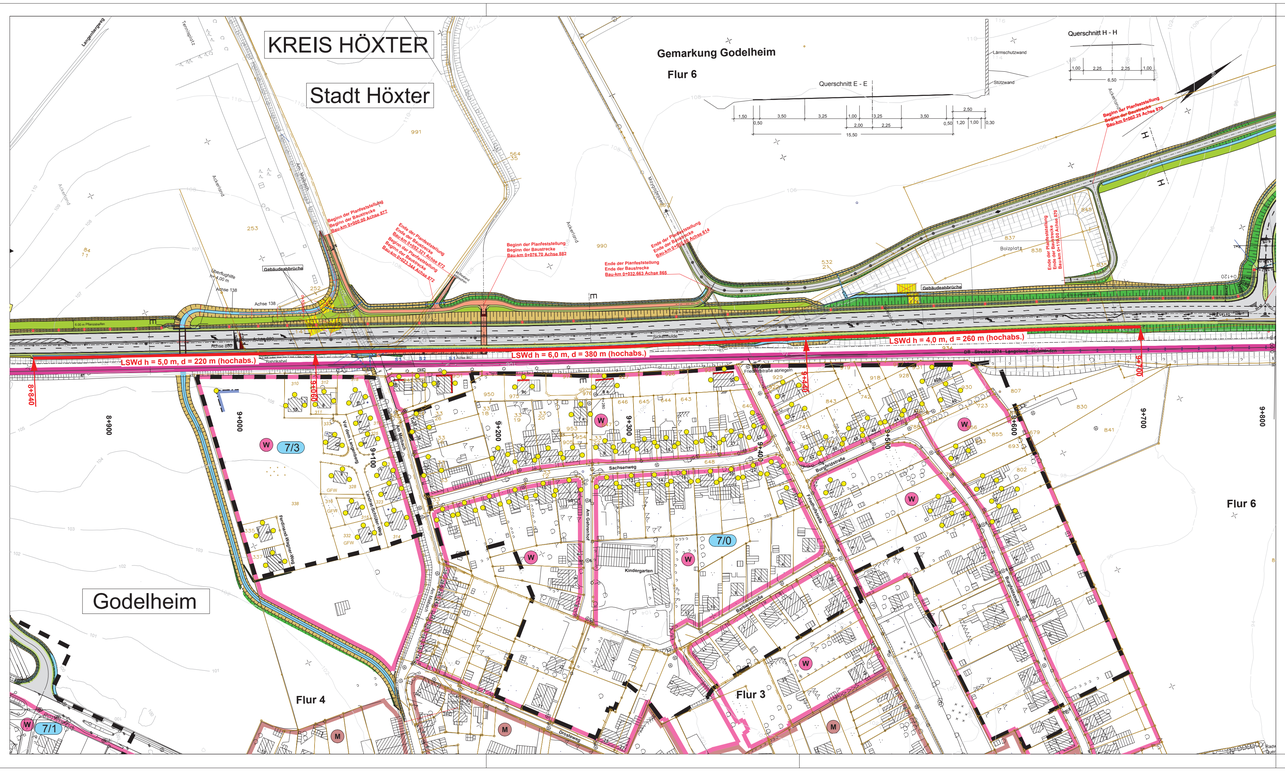

Zeichenerklärung Lärmschutz

- W — reines und allgemeines Wohngebiet, Kleinsiedlungsgebiet
- M — Kerngebiet, Dorfgebiet, Mischgebiet
- 7/0 — Nr. des Bebauungsplanes
- Grenze des räuml. Geltungsbereiches
- Immissionsort
- (hochabs.) — Lärmschutzwand, h = Höhe über Gradiente, d = Länge, Absorptionsgrad
- Gebäudeseite mit Grenzwertüberschreitung; Einzelheiten siehe Erläuterungsbericht Nr. 6

Bebauungsplan Nr.	Name	rechtskräftig seit
7/0	"Am Bachgraben/Im kleinen Borgfeld"	15.10.1953
7/1	"Marbeke"	19.08.1972
7/3	"Am Maibach"	14.03.2002

Schalltechnische Bearbeitung:

Planungsbüro für Lärmschutz Altenberge Sitz Senden GmbH

Schallschutz an Verkehrswegen, Gewerbe- und Freizeitanlagen

48308 Senden ◦ **Münsterstraße 9** ◦ **02597/93 99 77 0**

	Datum	Name
bearbeitet:	Juni 2017	TI.
gezeichnet:	Juli 2017	BT.
geprüft:	Juli 2017	TI.

Deckblatt „A"

Satzungsgemäß ausgelegen
in der Zeit vom .....
bis .....
in der Gemeinde .....
Zeit und Ort der Auslegung sind mindestens 1 Woche vor Auslegung ortsüblich bekannt gemacht worden.
Gemeinde .....
(Dienstsiegel)
(Unterschrift)

Festgestellt gemäß Beschluss vom heutigen Tage.
Detmold, den .....
Bezirksregierung Detmold
–Planfeststellungsbehörde–
Im Auftrag
(Dienstsiegel)
(Unterschrift)

Zugehöriger Entwurf

Aufgestellt:
Paderborn, 20.11.2007
Der Leiter der Regionalniederlassung Sauerland-Hochstift
i.A.
gez. Gensicke

Geprüft:
Gelsenkirchen, 01.02.2008
Der Direktor des Landesbetriebes Straßenbau NRW
i.A.
gez. Sonnhoff

Gesehen:
Bonn, 11.02.2009
Bundesministerium für Verkehr, Bau und Stadtentwicklung
Abteilung Straßenbau, Straßenverkehr
i.A.
gez. Bidinger

Gesehen:
Düsseldorf, 30.07.2008
Ministerium für Bauen und Verkehr
des Landes Nordrhein-Westfalen
i.A.
gez. Rox

Regionalniederlassung Sauerland-Hochstift
- Außenstelle Paderborn -
Straßen.NRW.
Landesbetrieb Straßenbau Nordrhein-Westfalen

Straße	von NK/ Abschnitt	nach NK/ Abschnitt	Stationsbereich	Projekt-Nr.
B 64/83	Abschnitt 63	Abschnitt 64	0,825–3,755	08-0156

Nächster Ort : Höxter
Unterlage 11.5
Batt Nr. 1 (1)

B64/83 Brakel/Hembsen–Höxter
1.Abschnitt
Neubau der B64/83 Höxter/Godelheim–Höxter

Untersuchungsbereich UB 04

Planfeststellung – Deckblatt „A"

Schalltechnische Untersuchung
Lageplan UB 04 mit Lärmschutzmaßnahmen

Maßstab: 1 : 2000
von Bau–km 8+900
bis Bau–km 9+800

Aufgestellt
Paderborn, den 26.09.2017

Der Leiter der Regionalniederlassung Sauerland–Hochstift
i.A.
gez. Dipl.–Ing. Lars Voigtländer