

- Bestand**
- Lebensraumtypen gemäß Anhang 1 der FFH-Richtlinie
- 3150 Natürliche eutrophe Seen und Altarme
 - 6430 Feuchte Hochstaudenfluren
 - 91E0 Erlen-Eschen und Weichholz-Auenwälder, prioritär

- Prüfrelevante charakteristische Arten von Lebensraumtypen des Anhangs I**
- Beutemeise (LRT 91E0)
 - Feldschwirl (LRT 6430)
 - Nachtigall (LRT 91E0)
 - Weidenmeise (LRT 91E0)
 - Kleiner Wasserfrosch (LRT 3150)
 - Seefrosch (LRT 3150)

- Tier- und Pflanzenarten gemäß Anhang II der FFH-RL**
- Kammolch, Nachweis (gleichzeitig charakteristische Art für LRT 3150)

- Sonstige für die Erhaltungsziele des Schutzgebietes relevante Landschaftsstrukturen**
- Buchwälder als Winterlebensraum höchster Bedeutung für adulte Individuen des Kammolches
 - Bahndamm als hoch bedeutsamer Sommerlebensraum für Jungtiere des Kammolches
 - Zuwanderung > 50 Individuen Kammolch
 - Zuwanderung 21 - 50 Individuen des Kammolches
 - Zuwanderung < 21 Individuen des Kammolches

- Biotop- und Nutzungsstrukturen**
- HA0_aci Code siehe Biotoptypentabelle "LANUV-Modell" (LANUV 2008)
- Sonstige Informationen**
- Abgrenzung des NATURA 2000-Gebiets DE 4222-302

- Nachrichtlich**
- Abgrenzung weiterer NATURA 2000-Gebiete
 - andere Pläne und Projekte
 - Streckenverlauf der B 64/83n

Maßstab im Original: 1:2.500

Kuhlmann & Stucht GbR
Landschaftsplanung • Umweltsplanung

Stallegenweg 5 • 44867 Bochum • Tel.: 02327/228020 • Fax: 02327/228029
Email: info@kuhlmann-stucht.de • Internet: www.kuhlmann-stucht.de

Deckblatt "A"

Satzungsgemäß ausgelegt

In der Zeit vom bis in der Gemeinde

Festgestellt gemäß Beschluss vom heutigen Tage, Detmold, den

Bezirksregierung Detmold - Planfeststellungsbehörde

Im Auftrag

(Unterschrift) (Unterschrift)

Zugehöriger Entwurf

Aufgestellt: Paderborn, 20.11.2007
Der Leiter der Regionalniederlassung Sauerland-Hochstift i. A. gez. Gensicke

Gesehen: Bonn, 11.02.2009
Bundesministerium für Verkehr, Bau und Stadtentwicklung
Abteilung Straßenbau, Straßenverkehr i. A. gez. Bidingr

Gepflicht: Geseirnkirchen, 01.02.2008
Der Direktor des Landesbetriebes Straßenbau i. A. gez. Sonnhoff

Gesehen: Düsseldorf, 30.07.2008
Ministerium für Bau und Verkehr des Landes Nordrhein-Westfalen i. A. gez. Rox

Regionalniederlassung Sauerland-Hochstift - Außenstelle Paderborn - StraBen.nrw

Straße	von NK / Abschnitt	nach NK / Abschnitt	Stationsbereich	Projekt-Nr.
B 64/83	Abschnitt 63	Abschnitt 64	0,825-3,755	08-0156
Nächster Ort:	Höxter			Unterlage 12.6.2 Blatt Nr. 1

B 64/83 Brakel/Hembens - Höxter
Neubau der B 64/83 Höxter/Godelheim - Höxter


Planfeststellung - Deckblatt "A"

FFH-Verträglichkeitsprüfung für das Gebiet DE-4222-302

Bau-km 0+299 - 12+880 (B 64n), Bau-km 0-060 - 2+797 (B 83n)

Aufgestellt 19.12.2017

Der Leiter der Regionalniederlassung Sauerland-Hochstift i. A. gez. Dipl.-Ing. Lars Voigtländer

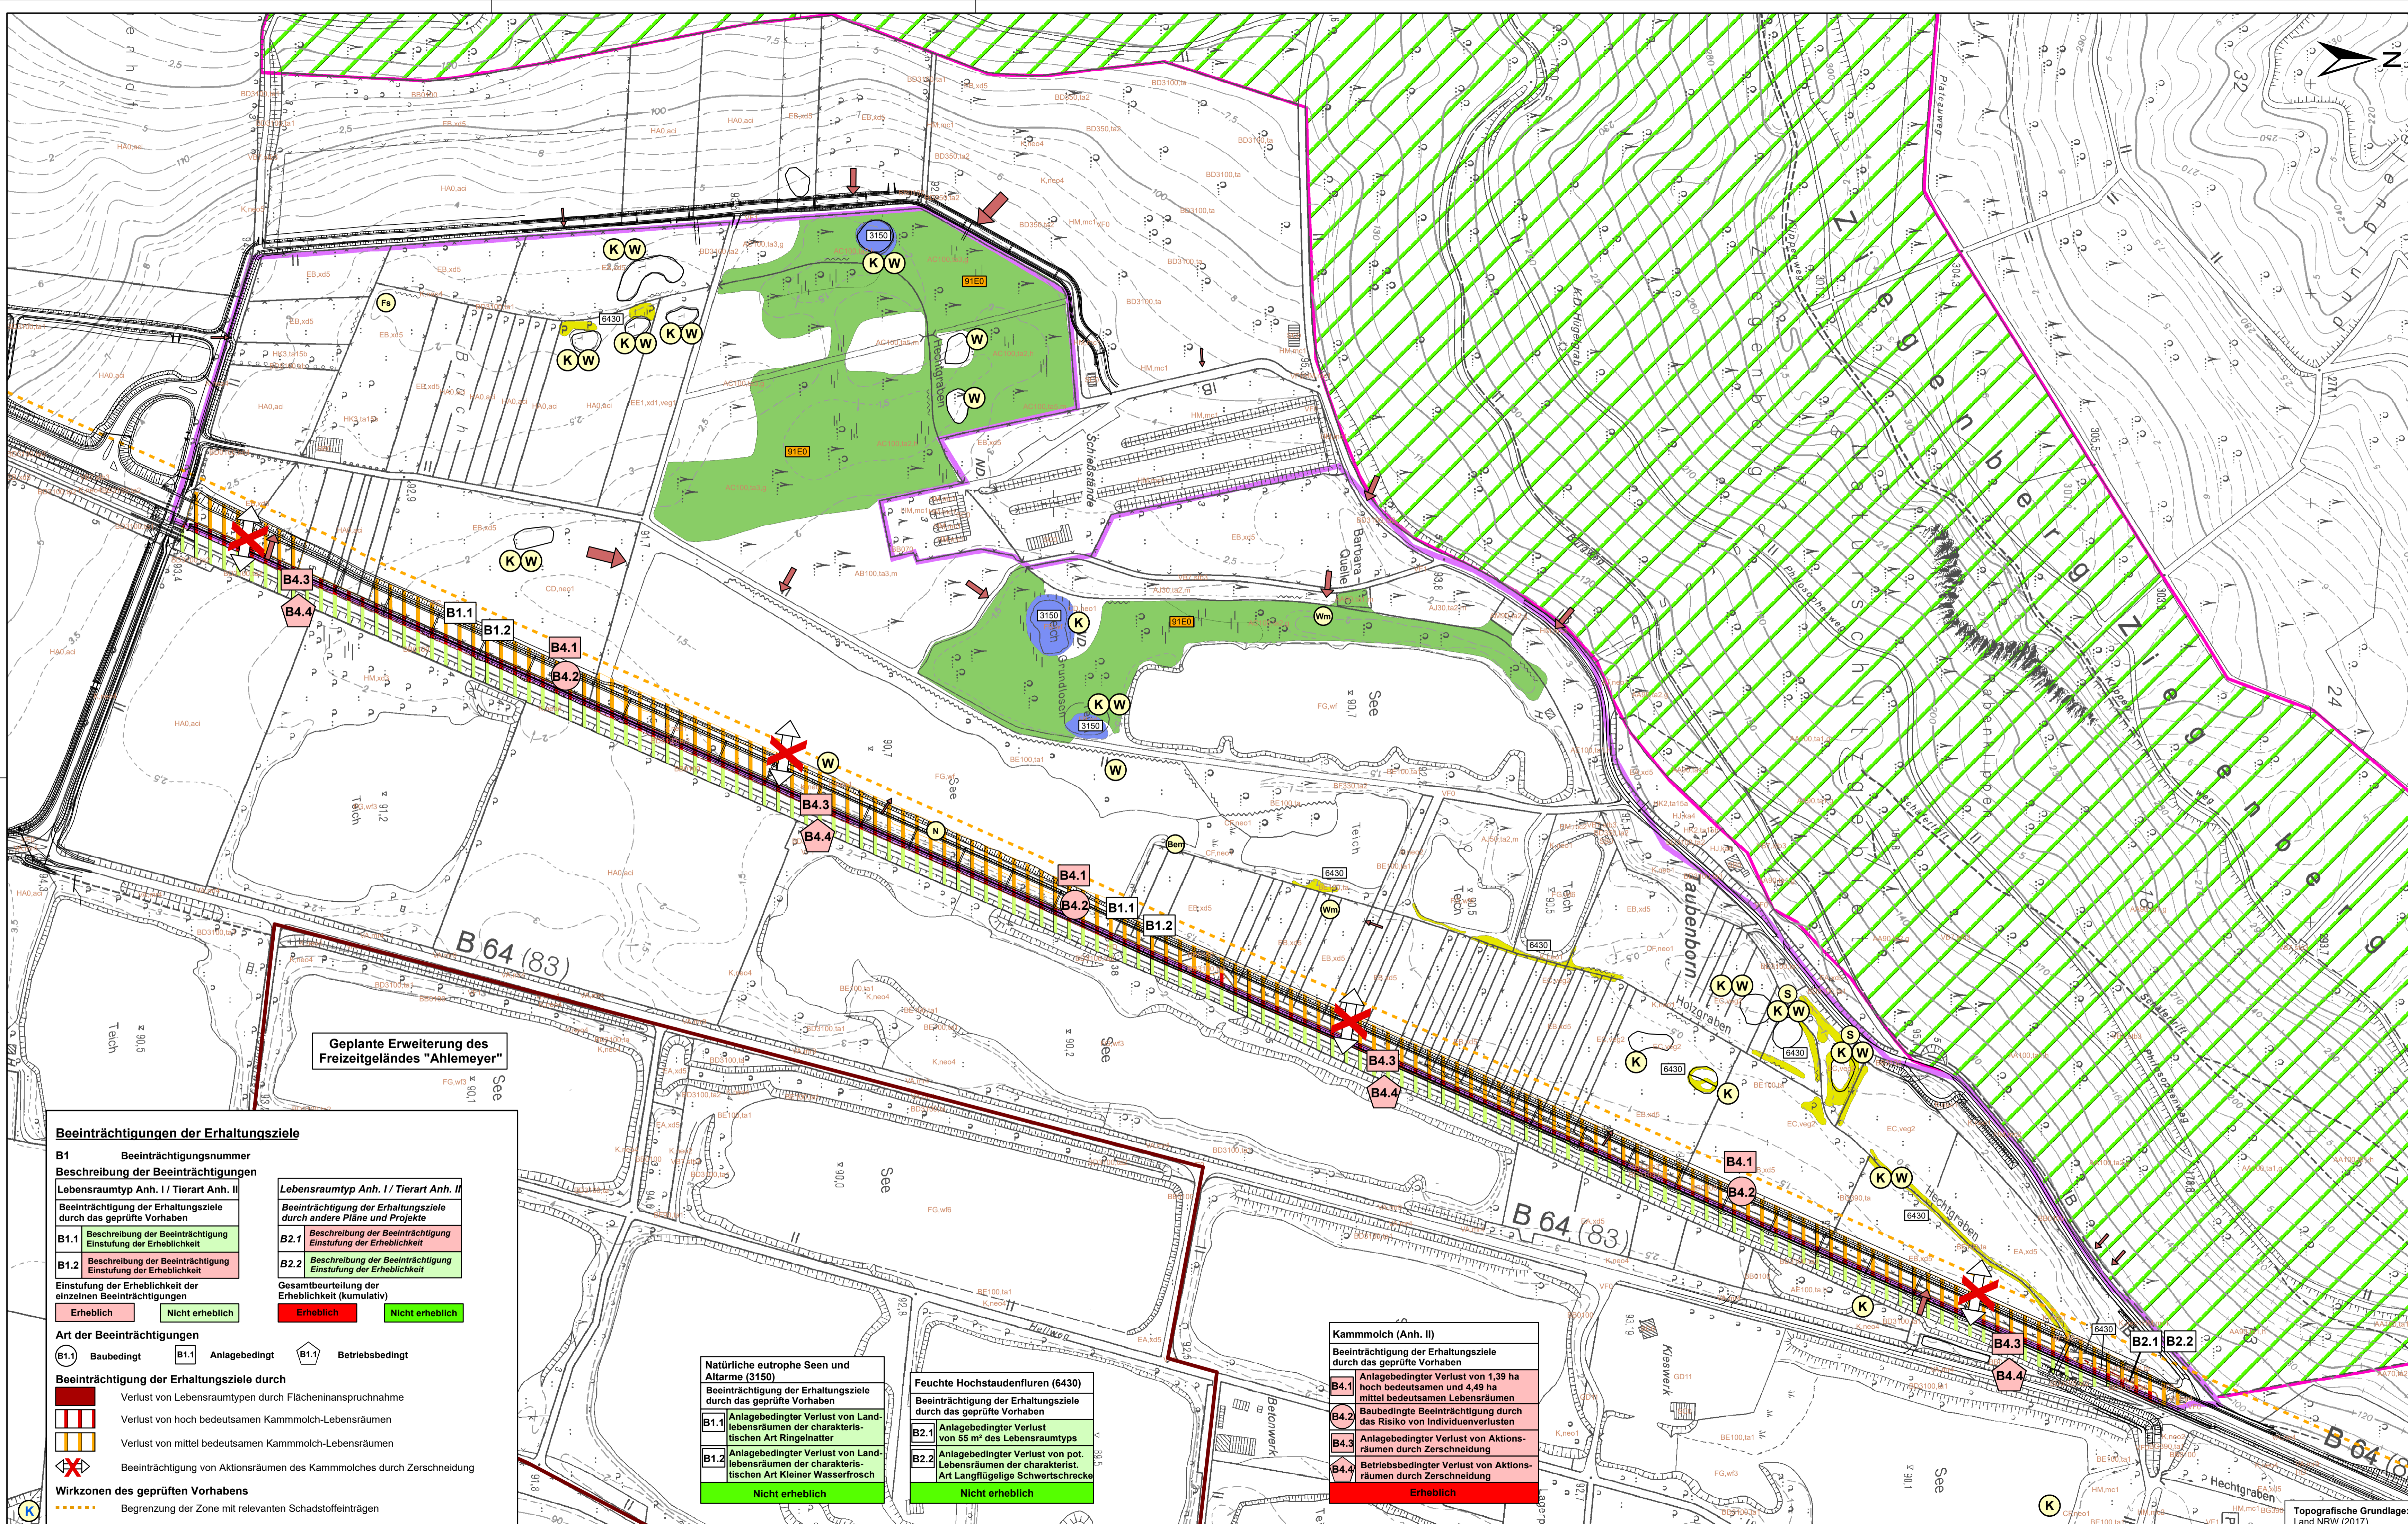

Beeinträchtigungen der Erhaltungsziele

B1	Beeinträchtigungsnr.	Beeinträchtigung	Beeinträchtigung
B1.1	Beschreibung der Beeinträchtigung	Beschreibung der Beeinträchtigung	Beschreibung der Beeinträchtigung
B1.2	Beschreibung der Beeinträchtigung	Beschreibung der Beeinträchtigung	Beschreibung der Beeinträchtigung

- Art der Beeinträchtigungen**
- B1.1 Baubedingt
 - B1.2 Anlagebedingt
 - B1.3 Betriebsbedingt
- Beeinträchtigung der Erhaltungsziele durch**
- Verlust von Lebensraumtypen durch Flächeninanspruchnahme
 - Verlust von hoch bedeutsamen Kammolch-Lebensräumen
 - Verlust von mittel bedeutsamen Kammolch-Lebensräumen
 - Beeinträchtigung von Aktionsräumen des Kammolches durch Zerschneidung
- Wirkzonen des geprüften Vorhabens**
- Begrenzung der Zone mit relevanten Schadstoffeinträgen

Natürliche eutrophe Seen und Altarme (3150)

Beeinträchtigung der Erhaltungsziele durch das geprüfte Vorhaben

- B1.1 Anlagebedingter Verlust von Land-lebensräumen der charakteristischen Art Ringelnatter
- B1.2 Anlagebedingter Verlust von Land-lebensräumen der charakteristischen Art Kleiner Wasserfrosch

Feuchte Hochstaudenfluren (6430)

Beeinträchtigung der Erhaltungsziele durch das geprüfte Vorhaben

- B2.1 Anlagebedingter Verlust von 55 m² des Lebensraumtyps
- B2.2 Anlagebedingter Verlust von pot. Lebensräumen der charakteristischen Art Langflügelige Schwertschrecke

Kammolch (Anh. II)

Beeinträchtigung der Erhaltungsziele durch das geprüfte Vorhaben

- B4.1 Anlagebedingter Verlust von 1,39 ha hoch bedeutsamen und 4,49 ha mittel bedeutsamen Lebensräumen
- B4.2 Baubedingte Beeinträchtigung durch das Risiko von Individuenverlusten
- B4.3 Anlagebedingter Verlust von Aktionsräumen durch Zerschneidung
- B4.4 Betriebsbedingter Verlust von Aktionsräumen durch Zerschneidung