
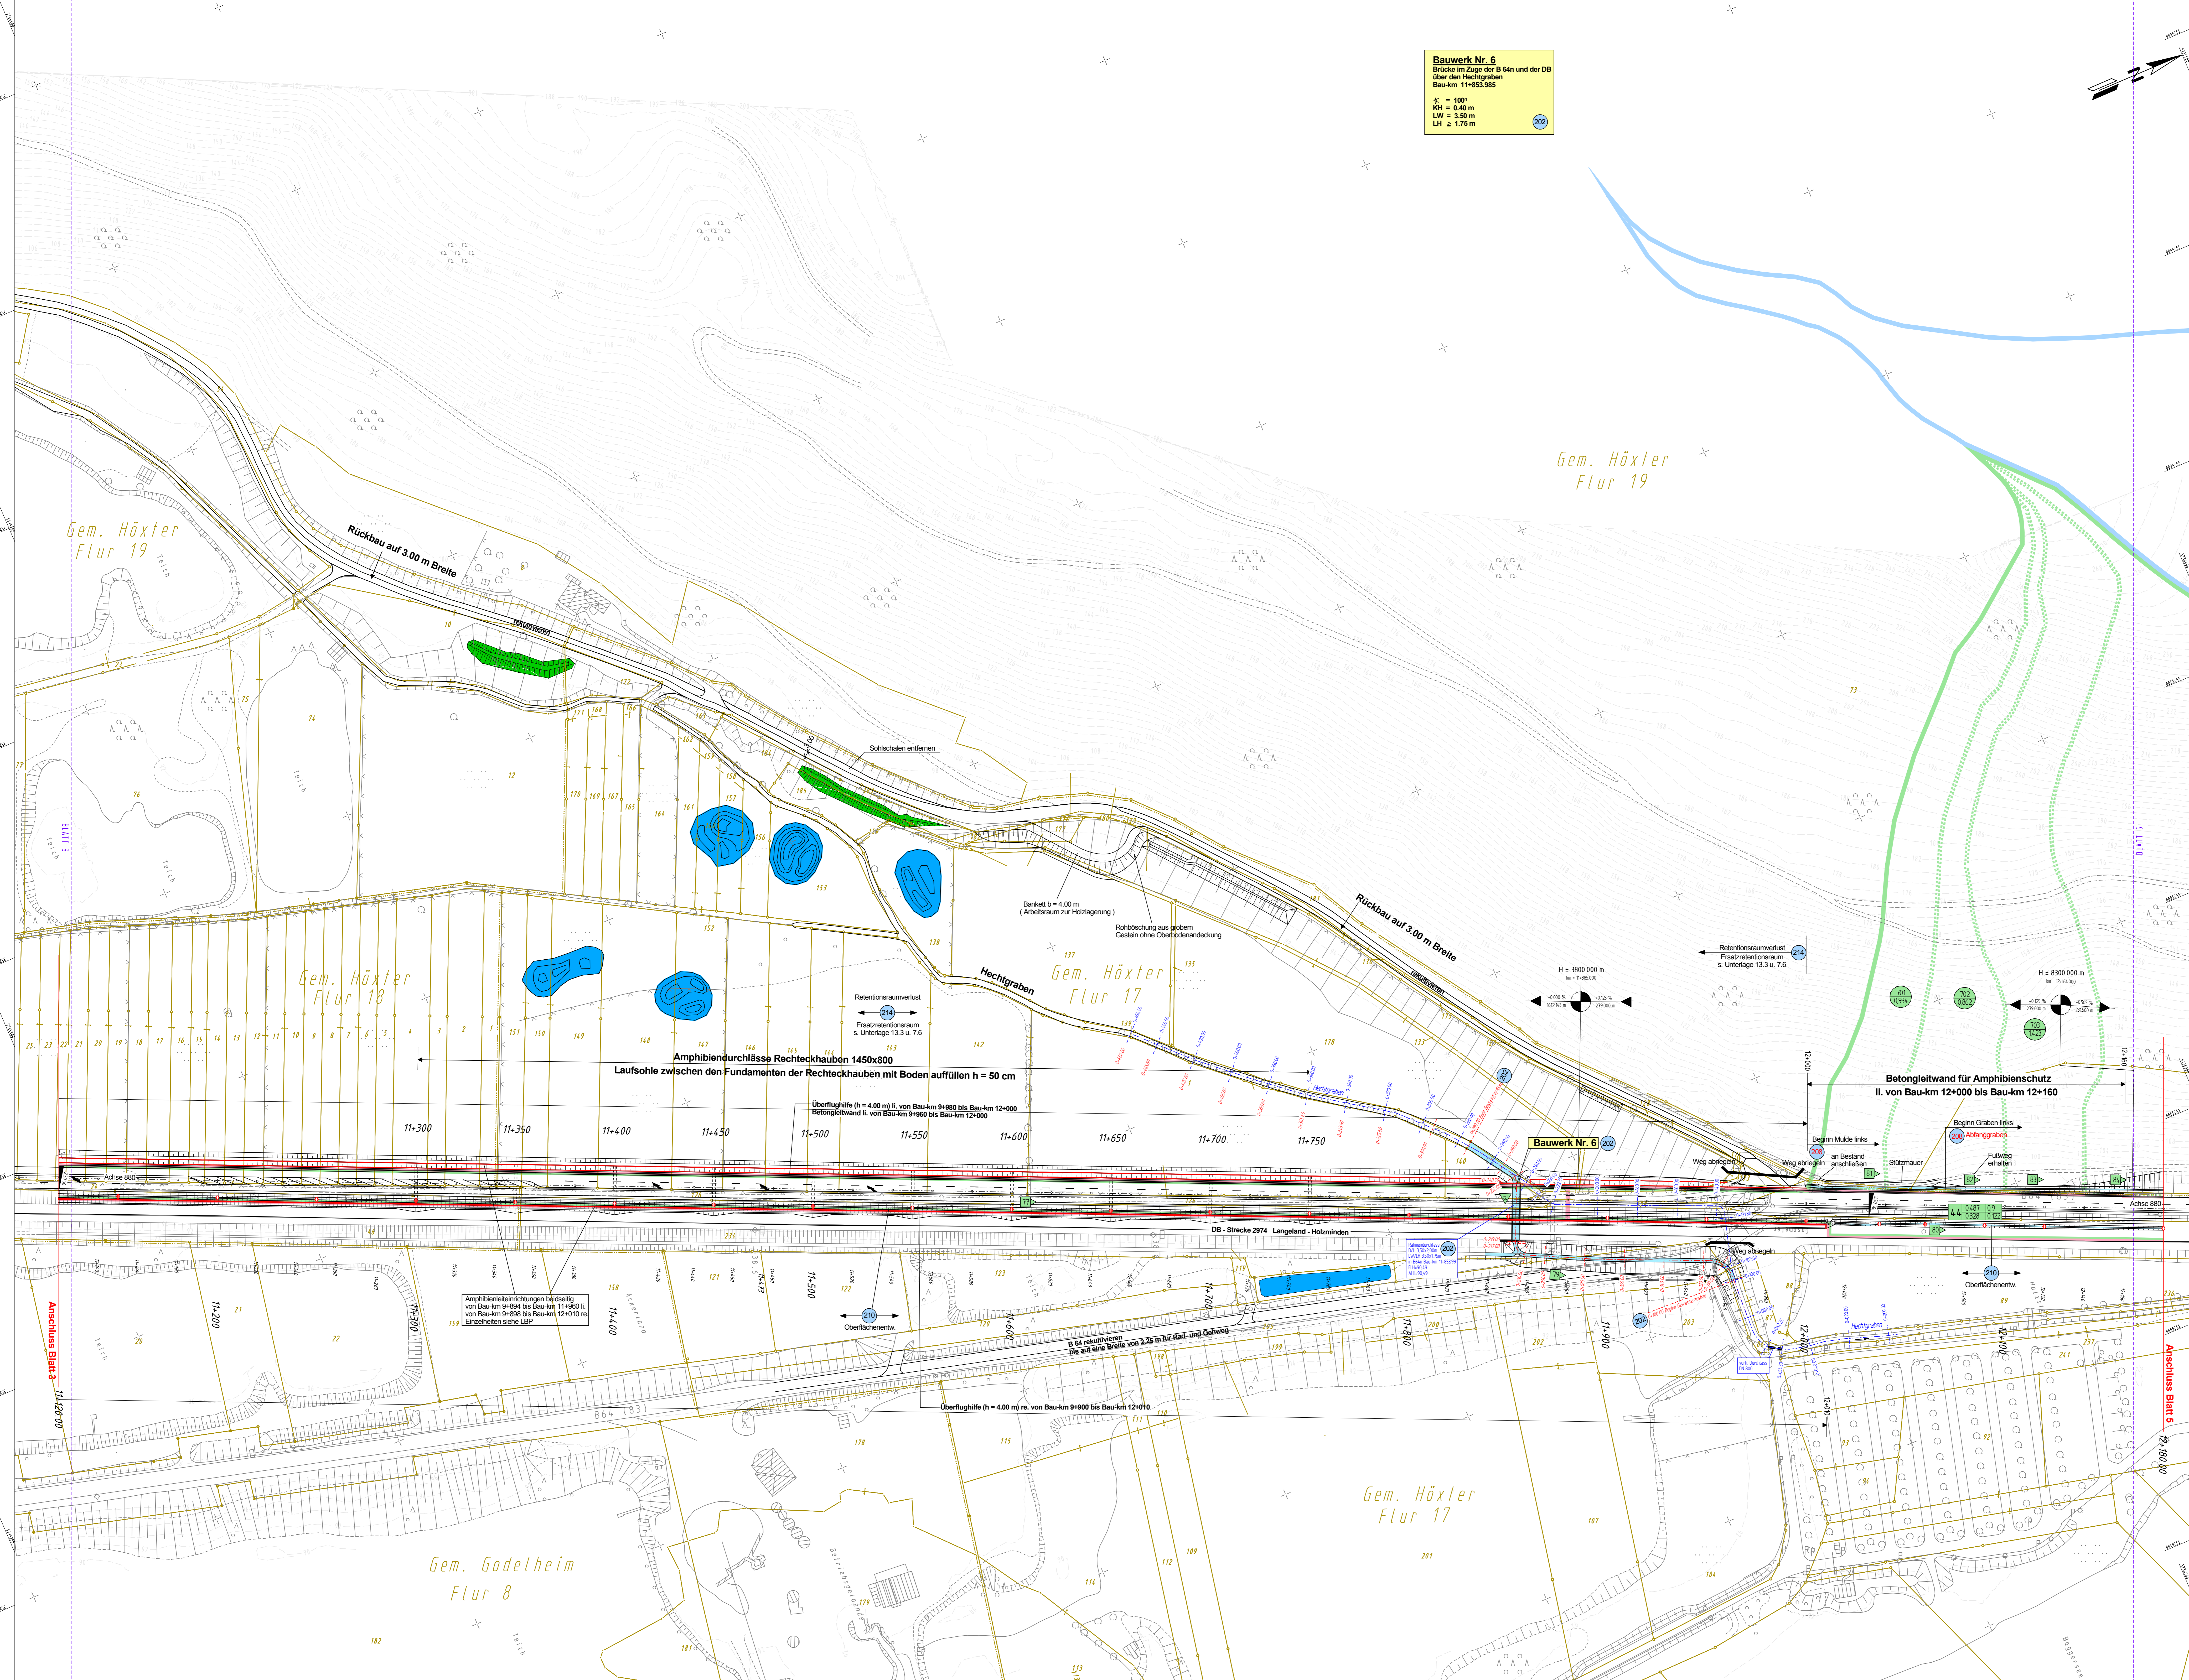


Y 3524954.019
X 5735508.141

Y 3525384.089
X 5736515.143

Bauwerk Nr. 6
Brücke im Zuge der B 64n und der DB
über den Hechtgraben
Bau-km 11+853,985
L = 100m
Kfl = 0,40 m
LW = 3,50 m
LH = 1,75 m

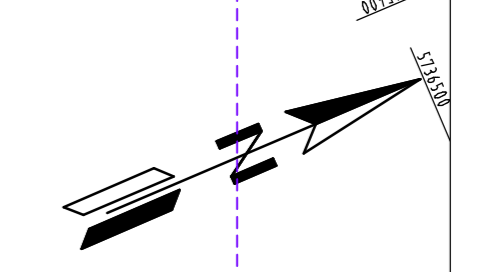

Zeichenerklärung Wassertechnik

	Strahlwasserung mit Teilungsgebiet Fläche (ha)
	Nr. Graben / Mühle
	Nr. Durchlaß / Rotierung
	Fließrichtung
	gepl. Graben
	gepl. Mühle
	Durchlaß / Rotierung
	Querschnittsverisierung
	Abtaufschacht / Einlaufbauwerk
	Gewässerprofil Bestand
	Gewässerprofil Planung

Bauwerksnummer
 Wassertechnische Regelung
 Ist-Nr. geändert

Deckblatt „A“

 Ingenieurbüro OWL Brunnenstraße 10 D-33275 Lemmer Tel.: 05231 9224-0 Fax: 05231 9224-20 ow@ingbuero-owl.de www.ingbuero-owl.de	
Auftraggeber: Paderborn, 20.11.2007 Der Leiter der Regionalniederlassung Sauerland-Hochstift i.A.	Geprüft: Gatzekirch, 01.02.2008 Der Direktor des Landesbetriebes Straßenbau NRW i.A.
Gegeben: Born, 11.02.2009 Bundesministerium für Verkehr, Bau und Stadtentwicklung Abteilung Straßenbau, Straßenentwerfer i.A.	Gegeben: Düsseldorf, 30.07.2008 Ministerium für Bau- und Verkehr des Landes Nordrhein-Westfalen i.A.
Regionalniederlassung Sauerland-Hochstift - Außenstelle Paderborn -	
Straße: B 64/83 Abschnitt: 63 Nächster Ort: Höxter	Stationenbereich: Abschnitt 64 0,825 - 3,755 Projekt-Nr.: 08-0156 Unterlage: 13.4 Blatt-Nr.: 4
B64/83 Brakel/Hembsen-Höxter 1. Abschnitt Neubau der B64/83 Höxter/Godelheim-Höxter	
Planfeststellung - Deckblatt „A“ Wassertechnischer Entwurf Lageplan von Bau-km 11+120 bis Bau-km 12+180	
Aufgestellt: Paderborn, den 26.09.2017	Der Leiter der Regionalniederlassung Sauerland-Hochstift i.A. gez. Dipl.-Ing. Lars Voigtländer

Y 3525736.638
X 5735173.900

Y 3526166.709
X 5736180.902