


Godelheimer Bach

Fließgeschw.	m/s
WSP HQ ₁₀₀	9.418 m ³ /s
Fließgeschw.	m/s
WSP HQ ₂₀	6.286 m ³ /s
Fließgeschw.	m/s
WSP HQ ₅	4.117 m ³ /s
Fließgeschw.	m/s
WSP MQ	0.048 m ³ /s
Rechtes Ufer	m+NN
Linkes Ufer	m+NN
Sohlgefälle	o/oo
Sohlhöhe	gepl. / vorh. m+NN
Profil-km	

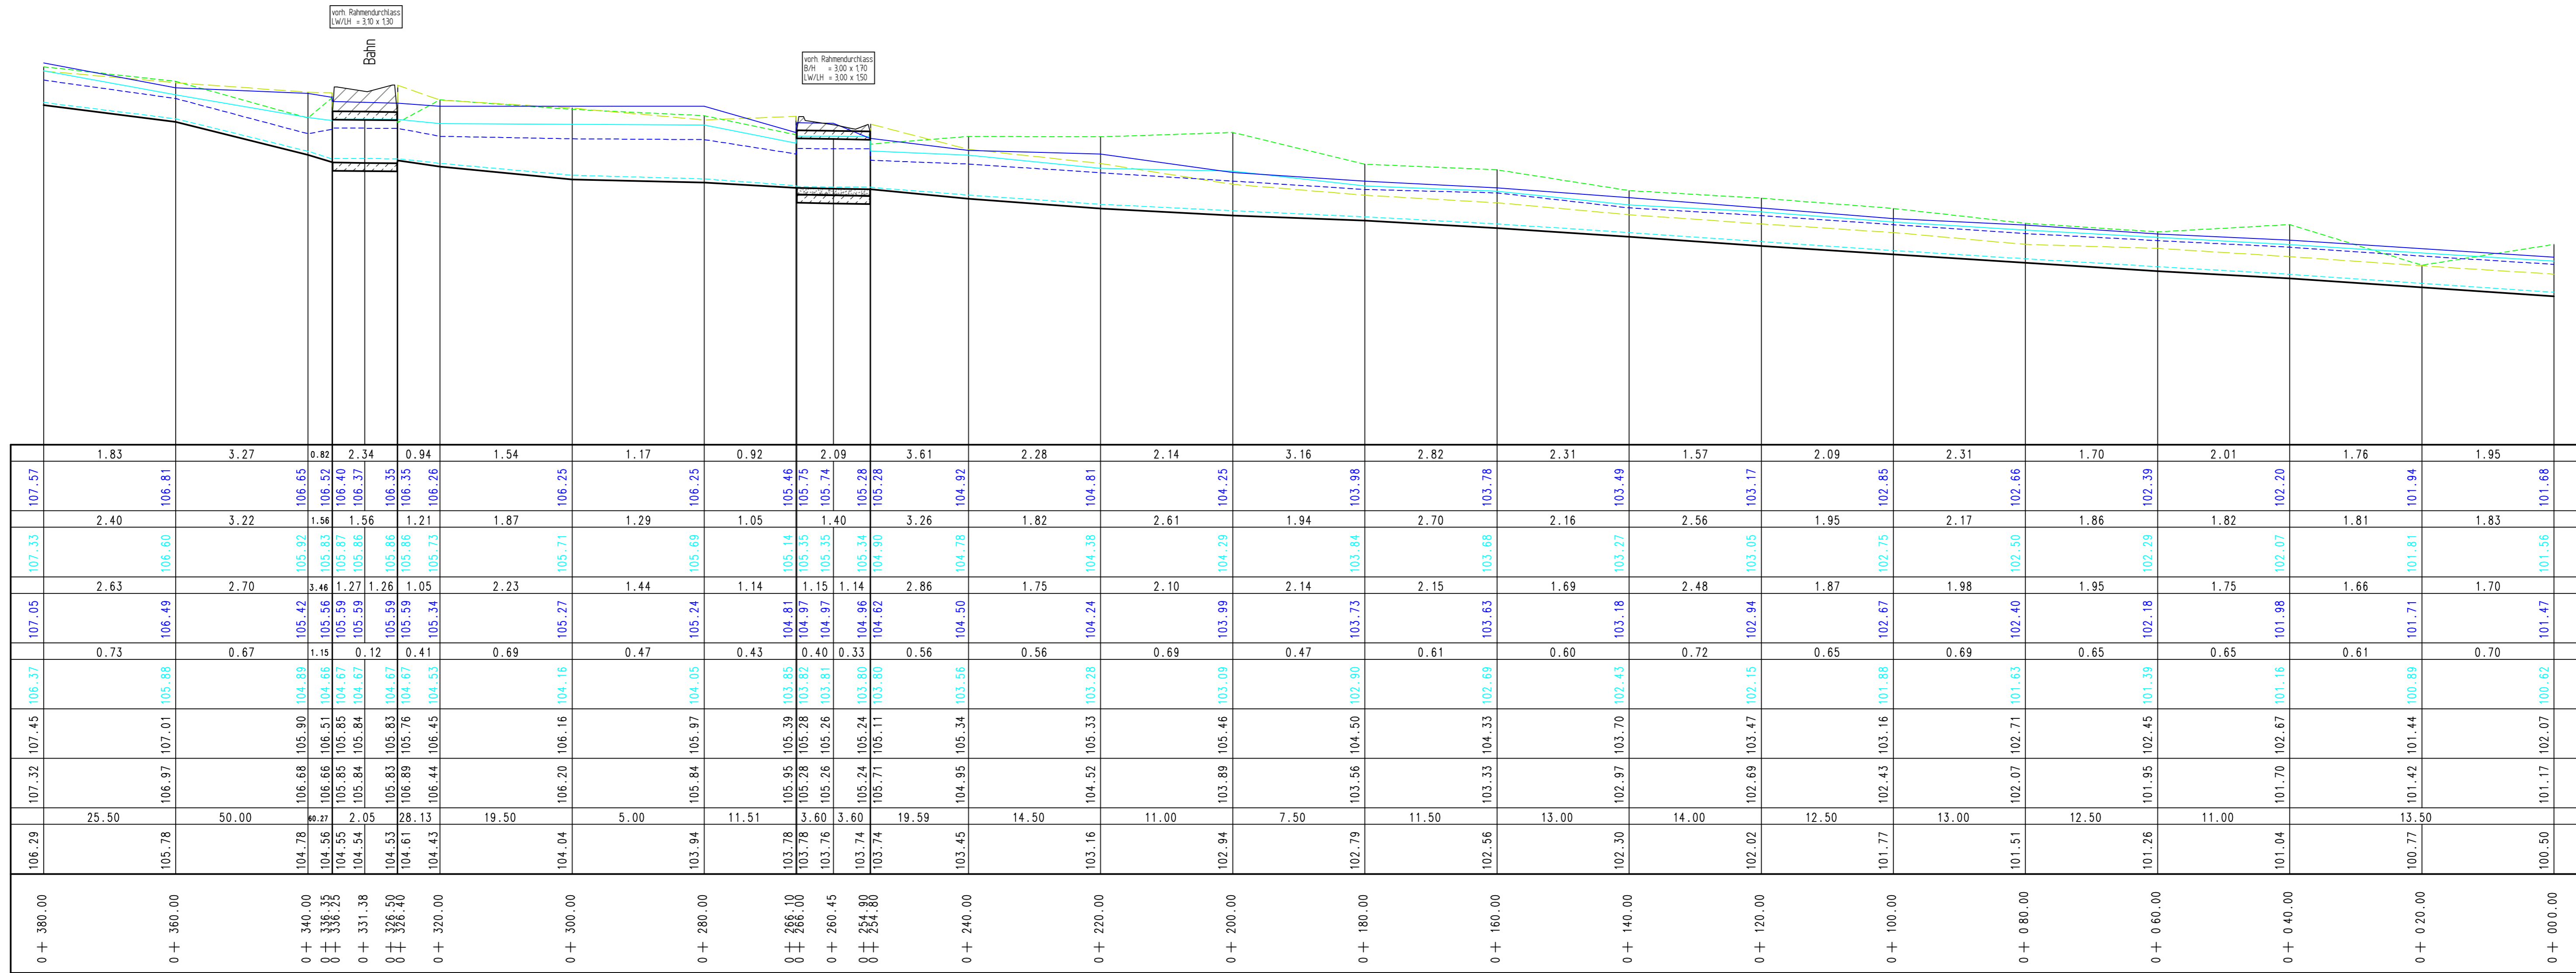

- Nr. Graben / Mulde
- Nr. Durchlaß / Rohrleitung

Deckblatt „A“

Bismarckstraße 10 D-32756 Detmold Tel.: (05231) 9225-0 Fax.: (05231) 9225-25 detmold@ar-owl.de www.ar-owl.de	
Erschließung Kanalisation Wasserversorgung Straßenbau Straßenbau Sicario	
bearb.: Red. gez.: Va. gepr.: Ri. Datum: 10.11.2016 Proj.-Nr.: 31-0702	Festgestellt gemäß Beschluss vom heutigen Tage. Detmold, den _____ Bezirksregierung Detmold -Planfeststellungsbehörde- Im Auftrag (Unterschrift)
Zeit und Ort der Auslegung sind mindestens 1 Woche vor Auslegung ortsüblich bekannt gemacht worden. Gemeinde: _____ (Dienstsigel)	
(Unterschrift)	
Zugehöriger Entwurf	
Aufgestellt: Paderborn, 20.11.2007 Der Leiter der Regionalniederlassung Sauerland-Hochstift i.A. gez. Gensicke	Geprüft: Düsseldorf, 01.02.2008 Der Direktor des Landesbetriebes Straßenbau NRW i.A. gez. Sonnhoff
Gesehen: Bonn, 11.02.2009 Bundesministerium für Verkehr, Bau und Stadtentwicklung Abteilung Straßenbau, Straßenverkehr i.A. gez. Bidinger	Gesehen: Düsseldorf, 30.07.2008 Ministerium für Bauen und Verkehr des Landes Nordrhein-Westfalen i.A. gez. Rox
Regionalniederlassung Sauerland-Hochstift - Außenstelle Paderborn -	
Straße: B 64/83 von NK / Abschnitt: Abschnitt 63 nach NK / Abschnitt: Abschnitt 64 Stahnsbereich: 0, 825-3, 755	Projekt-Nr.: 08-0156 Unterlage: 13.6 Blatt Nr.: 2.2
Nächster Ort: Höxter	
B64/83 Brakel/Hembsen-Höxter 1. Abschnitt Neubau der B64/83 Höxter/Godelheim-Höxter	
Planfeststellung - Deckblatt „A“ Wassertechnischer Entwurf Gewässerlängsschnitt Bestand „Godelheimer Bach“	
Maßstab: 1:500/100	
Aufgestellt: Paderborn, den 26.09.2017	Der Leiter der Regionalniederlassung Sauerland-Hochstift i.A. gez. Dipl.-Ing. Lars Voigtländer