


Y 3524275.811
X 5733470.909

Y 3524705.881
X 5734477.919

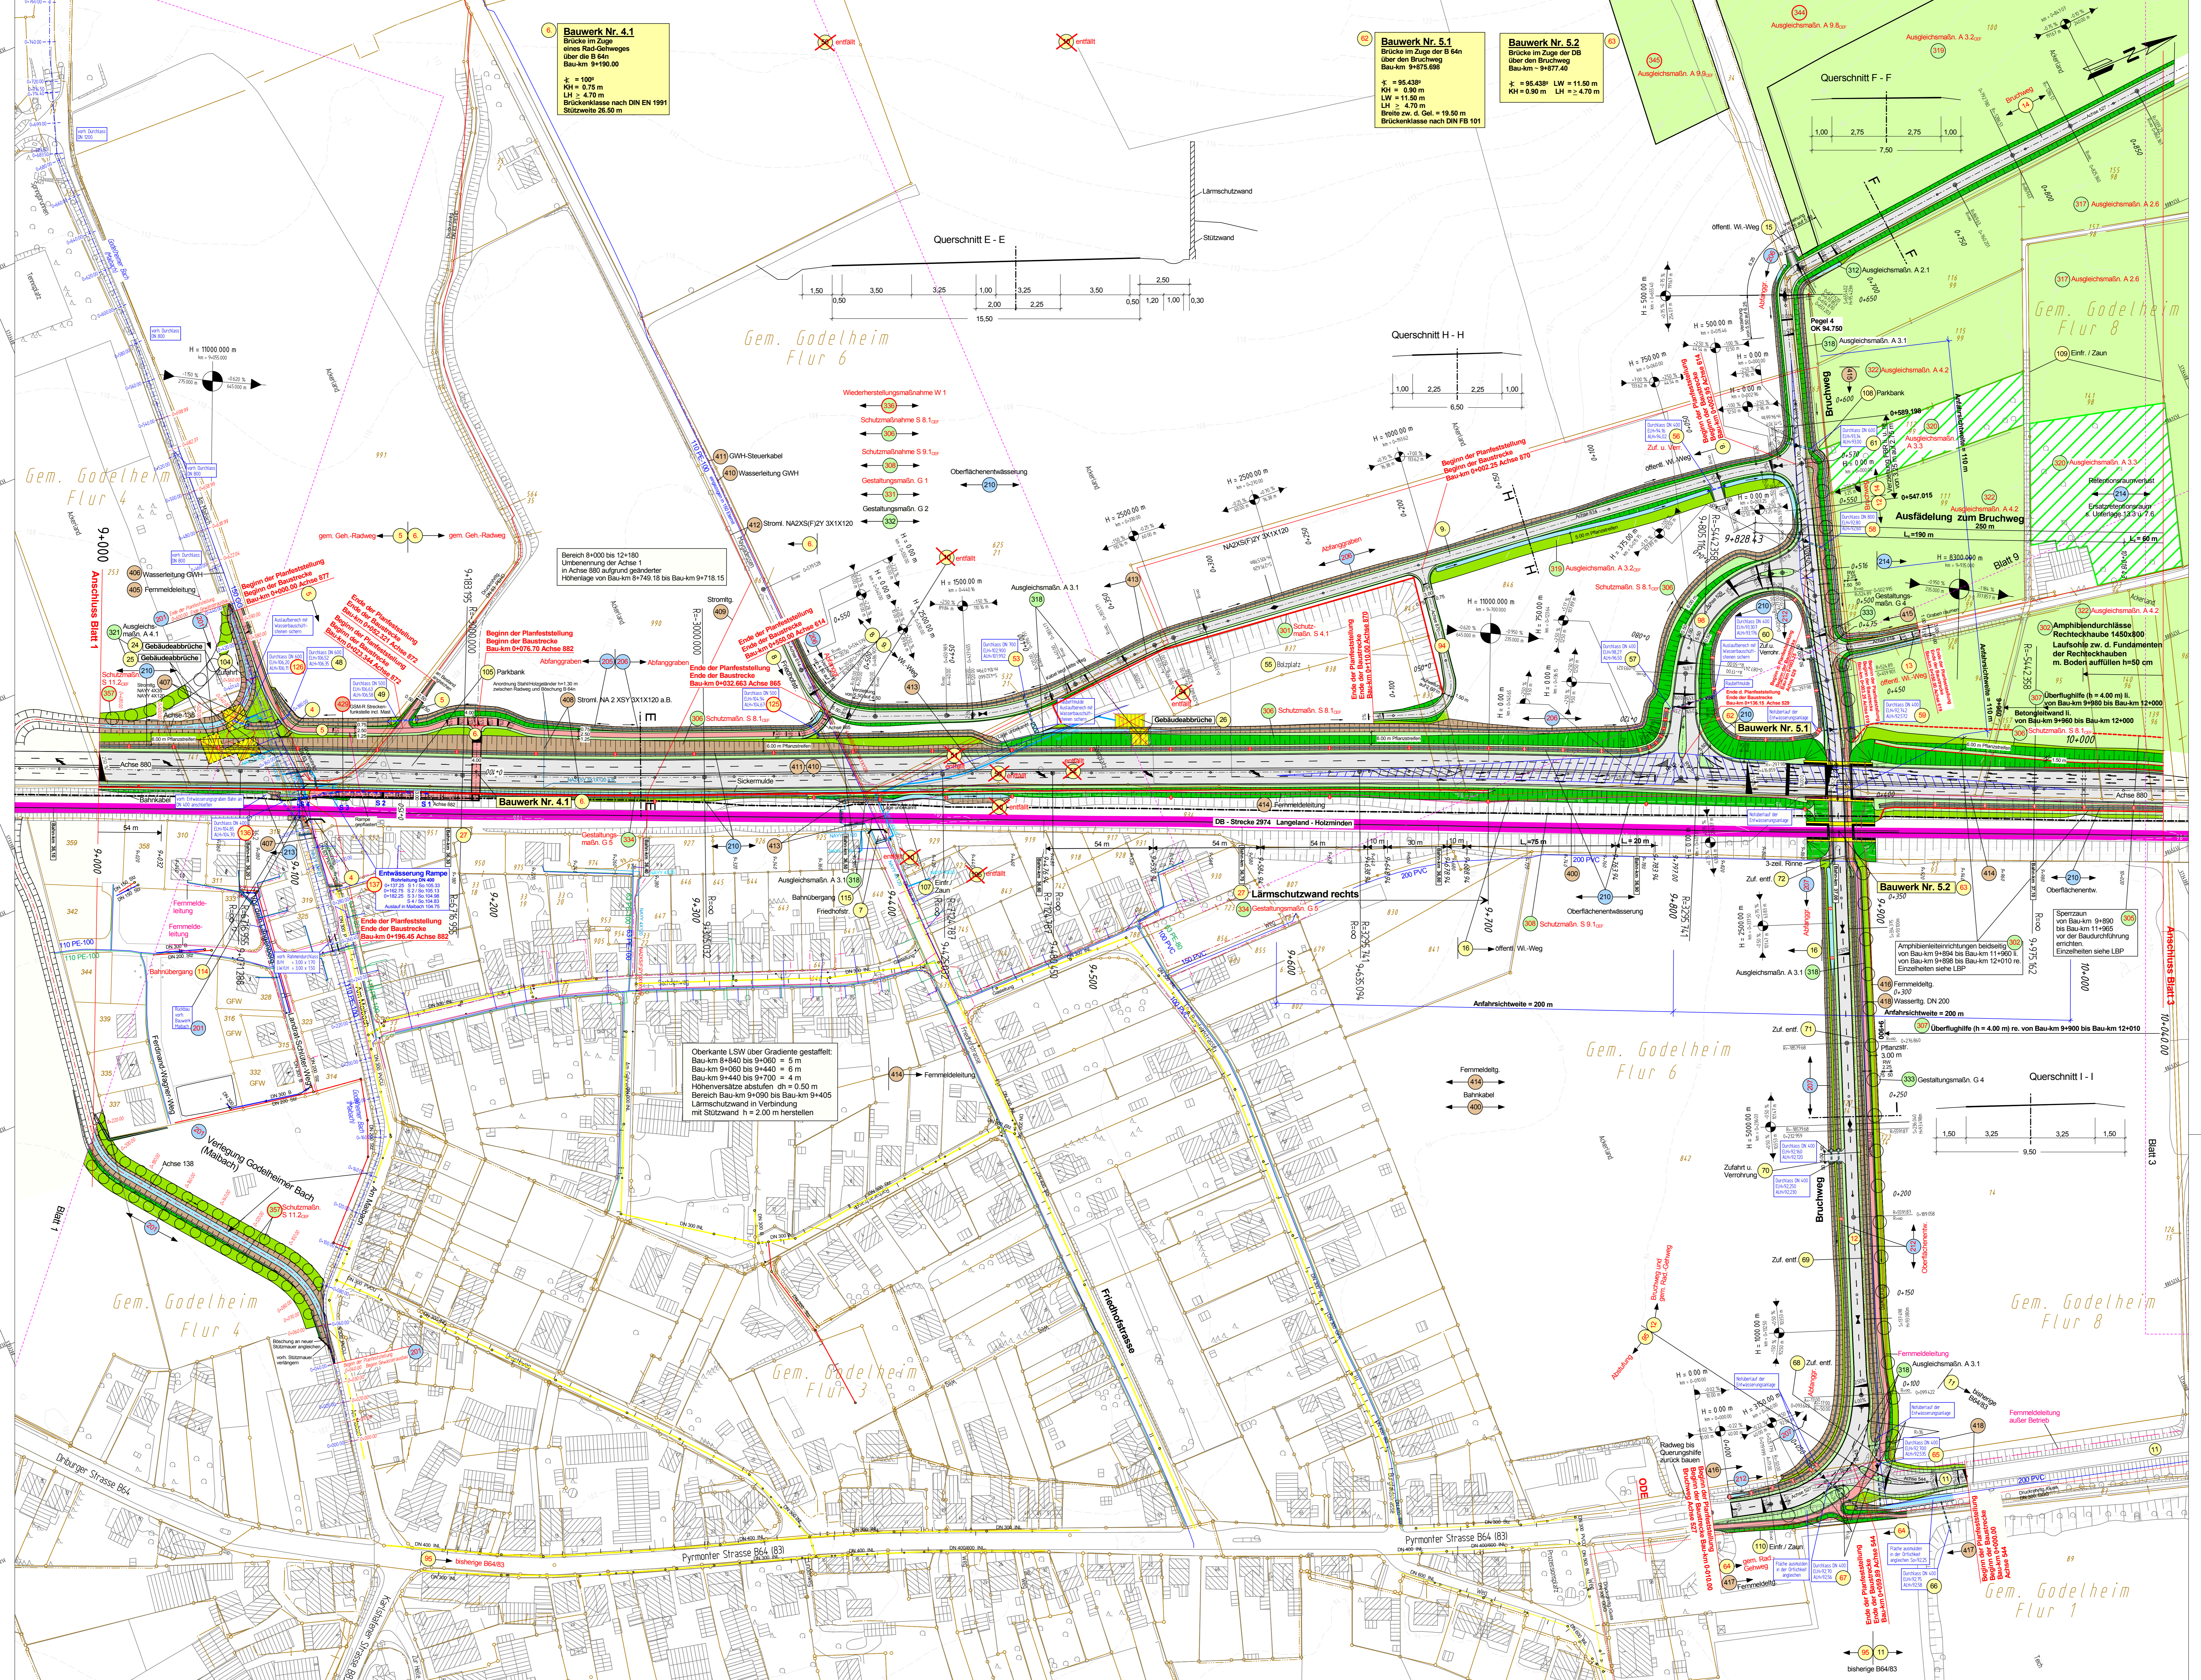

Zeichenerklärung

	Bauwerk
	Brückenbauwerk
	H = 50000 m
	Neigungsbruchpunkt
	↳ Gelände
	↳ Geometrie
	Quemeringung
	Durchlass
	Quemeringung
	Flechtungspfeiler
	Lärmschutzwand
	Amphibienwand

Zeichenerklärung

e.on Westfalen Weser Strom-Bestand

MS 20 KV / 30 KV
NS/HAK
Teil/LWL
Beleuchtung

Deutsche Telekom AG

erdverlegte Telekommunikation
rohrverlegte Telekommunikation
oberirdisch verlegte Telekommunikation

Gas- und Wasserversorgung Höxter

HD-Gasleitung PE
GW/H Gasleitung
GW/H Wasserleitung
Kanalbestand
vorh. Bahnkabel
Deponiesickerwasserleitung

Die im Plan dargestellten Ver- und Entsorgungsleitungen wurden von den jeweiligen Ver- und Entsorgungsträgern nachrichtlich übernommen. Der Plan zeigt lediglich dass Leitungen vorhanden sind. Für die Richtigkeit der Lage wird keine Gewähr übernommen. Vor Beginn der Arbeiten hat sich der Auftragnehmer über die genaue Lage sämtlicher vorhandener Leitungen bei den jeweiligen Ver- und Entsorgungsträgern zu informieren.

Bauwerksnummern

	Allgemeine Regelung
	Wassertechnische Regelung
	Landscapsföherische Regelung
	Regelung Versorgungsleitungen
	lfd. Nr. geändert
	lfd. Nr. neu hinzugefügt
	lfd. Nr. entfällt

Deckblatt „A“

In dieser Ausfertigung werden aus Datenschutzgründen Namen und Anschriften der Eigentümer der betroffenen Grundstücke nicht genannt.

Satzungsgemäß ausgelegt	Fertiggestellt gemäß Beschluss vom heutigen Tage
in der Zeit vom _____ bis _____	Demoliert, dem _____
in der Gemeinde _____	Bezeichnung der Demoliert-Planfeststellungsbehörde _____
	In Auftrag _____
	(Dienstseigel)
(Unterschrift)	(Unterschrift)

Zugehöriger Entwurf

Aufgestellt: Paderborn, 20.11.2007	Geprüft: Godesheim, 01.02.2008
Der Leiter der Regionalniederlassung Sauerland-Hochstift i.A.	Der Direktor des Landesbetriebes Straßenbau NRW i.A.
gez. Gernicke	gez. Sonhoff
Gesehen: Bonn, 11.02.2009	Gesehen: Düsseldorf, 30.07.2008
Beauftragter für Verkehr, Bau und Stadtentwicklung, Abteilung Straßenbau, Straßenverkehr i.A.	Ministerium für Bauwesen und Verkehr des Landes Nordrhein-Westfalen i.A.
gez. Biediger	gez. Rix

Regionalniederlassung Sauerland-Hochstift
- Außenstelle Paderborn -

Strabren.nrw

Strecke	von NK / Abschnitt	nach NK / Abschnitt	Stationsbereich	Projekt-Nr.
B 64/83	Abschnitt 63	Abschnitt 64	0,825 - 3,755	08-0156
Nächster Ort:	Höxter			Unterlage: 7 Blatt-Nr.: 2

B64/83 Brakel/Hembsen-Höxter
1. Abschnitt
Neubau der B64/83 Höxter/Godelheim-Höxter

Planfeststellung - Deckblatt „A“

Lageplan
von Bau-km 9+000 bis Bau-km 10+040

1:1000

Aufgestellt: Paderborn, den 19.12.2017
Der Leiter der Regionalniederlassung Sauerland-Hochstift i.A.
gez. Dipl.-Ing. Lars Voigtänder

Y 3525058.423
X 5733136.674

Y 3525488.493
X 5734143.684