


Y 3523549.548  
X 5734245.205

Y 3524279.175  
X 5734134.337

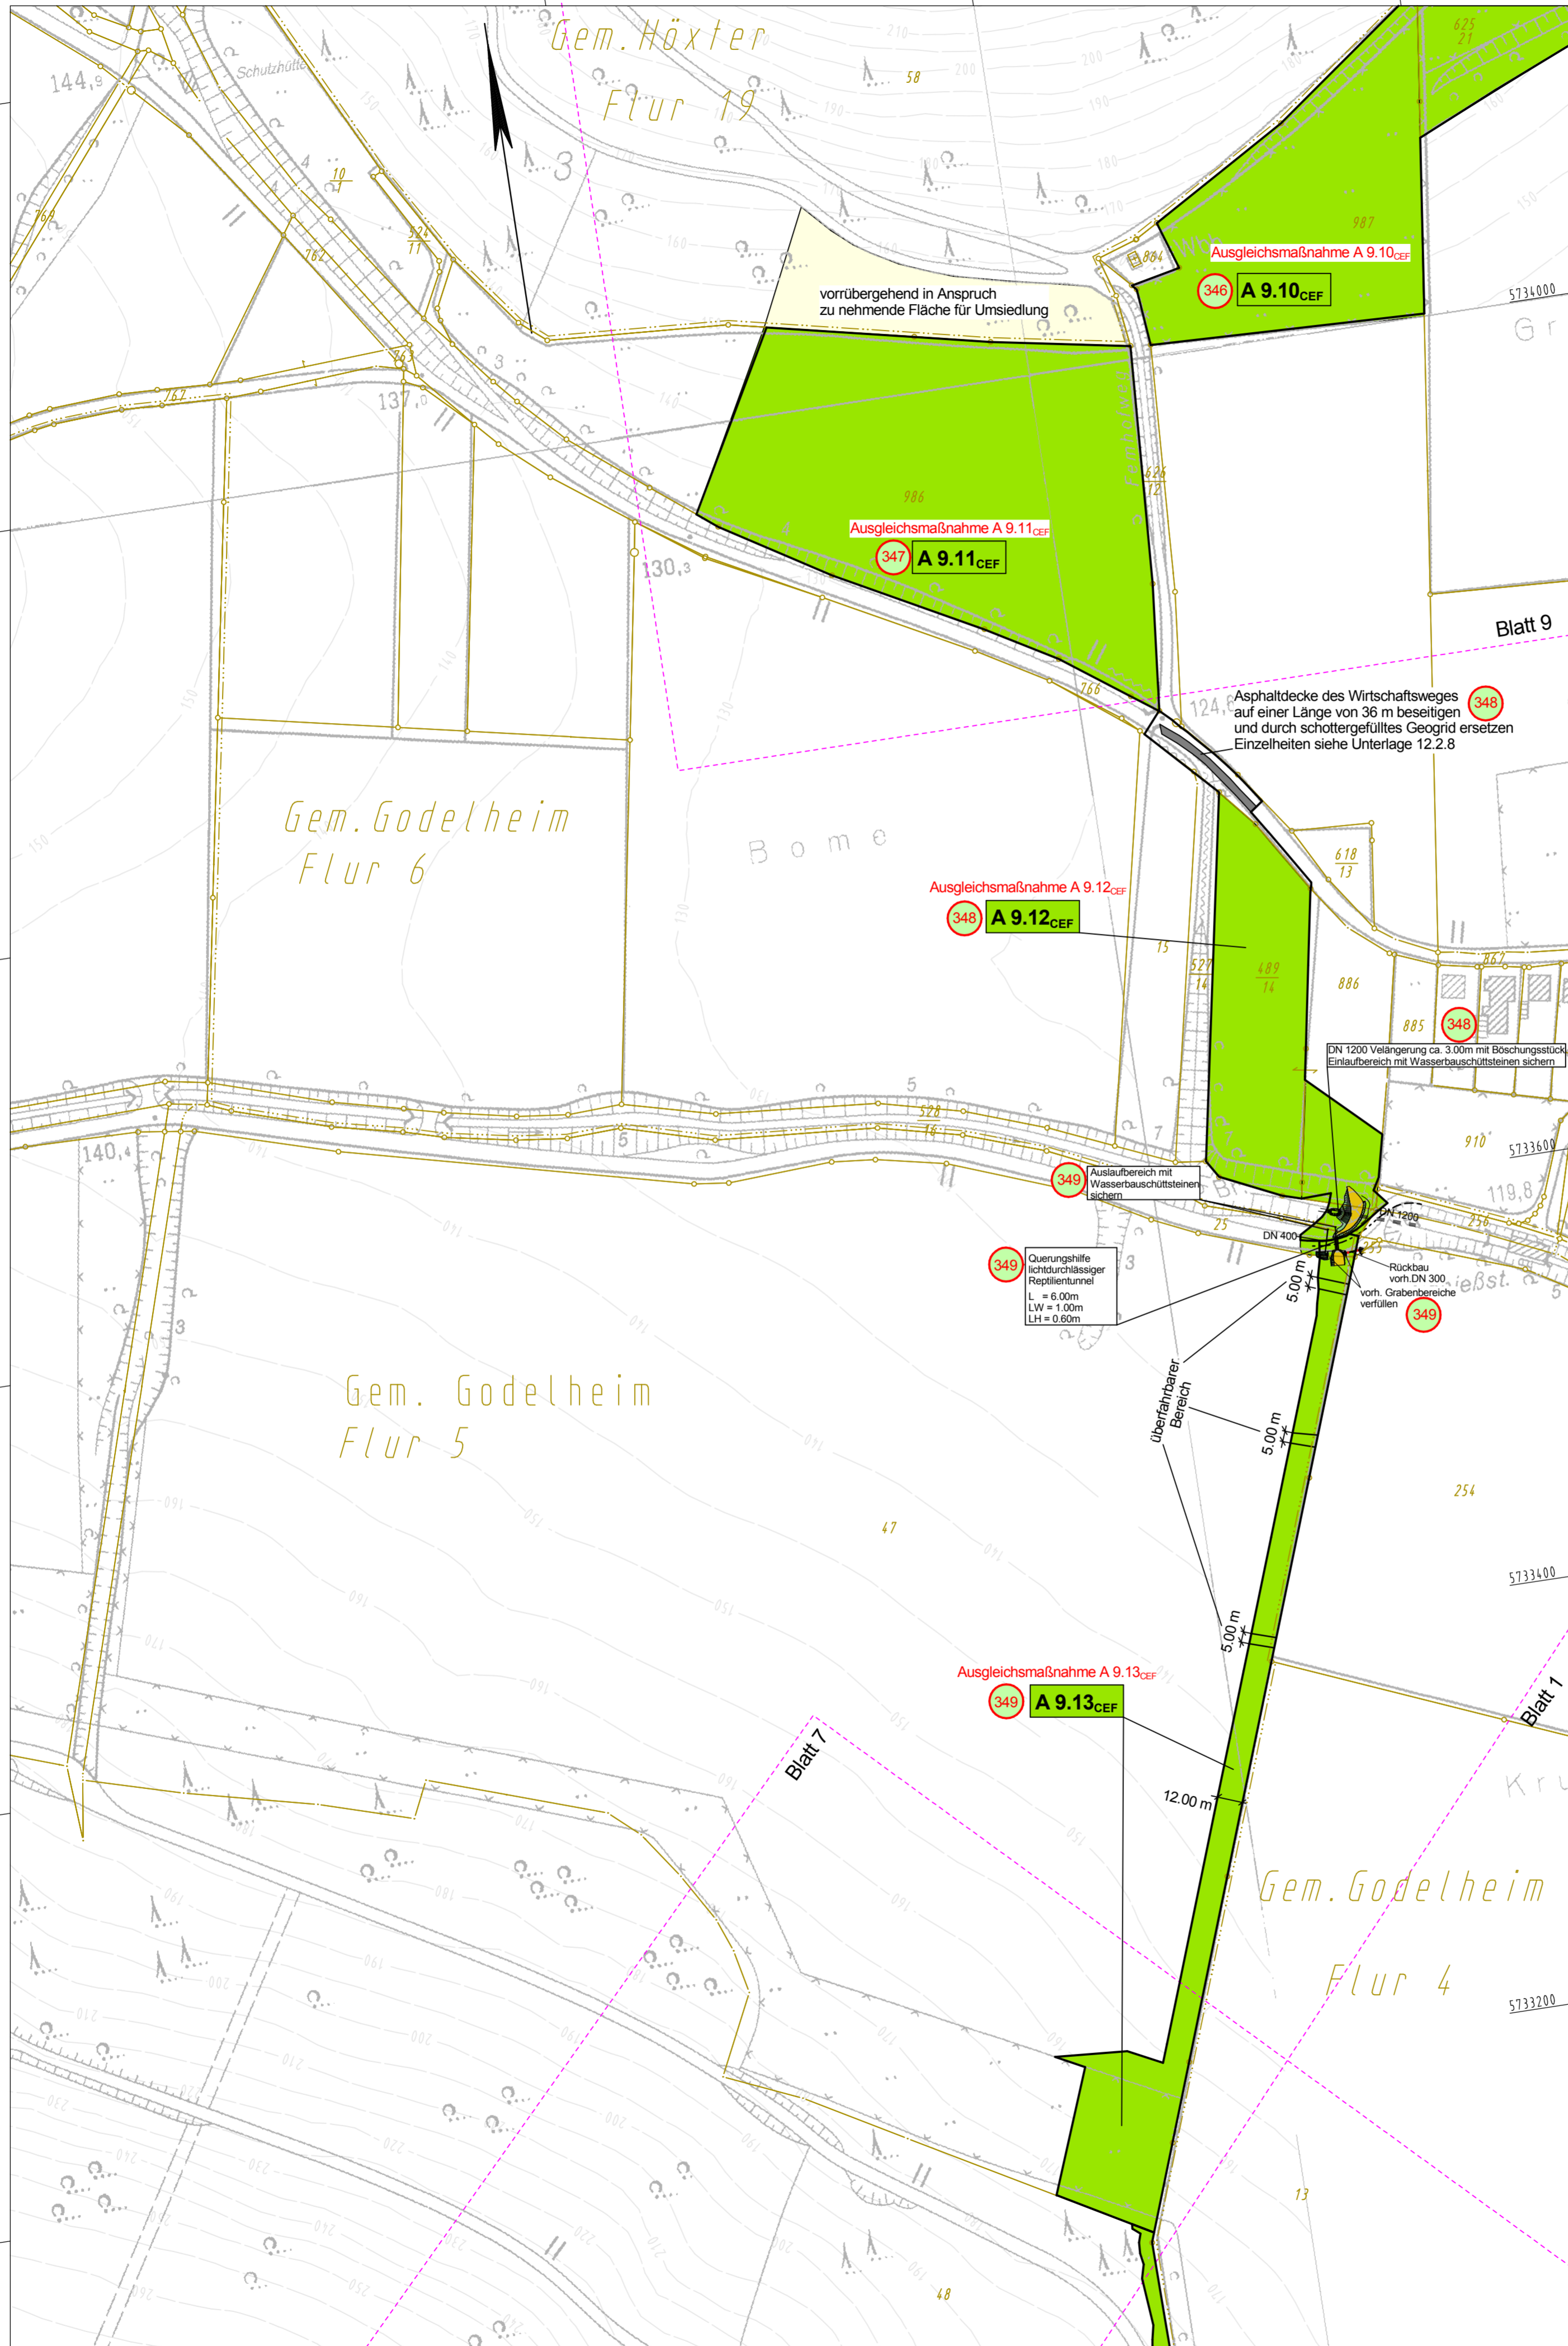

Y 3523383.097  
X 5733149.777

Y 3524112.724  
X 5733038.910

### Legende

**A 1.2** Ausgleichsmaßnahme

### Bauwerksnummern

- 1 → Allgemeine Regelung
- 300 → Landschaftspflegerische Regelung
- 300 → lfd. Nr. geändert
- 300 → lfd. Nr. neu hinzugefügt
- 300 → lfd. Nr. entfällt

## Deckblatt „A“

In dieser Ausfertigung werden aus Datenschutzgründen Namen und Anschriften der Eigentümer der betroffenen Grundstücke nicht genannt.

Satzungsgebiß ausgelegen in der Zeit vom ..... bis ..... in der Gemeinde ..... Zeit und Ort der Auslegung sind mindestens 1 Woche vor Auslegung ortsüblich bekannt gemacht worden. Gemeinde ..... (Dienstsigel) ..... (Unterschrift) .....	Festgestellt gemäß Beschluss vom heutigen Tage. Detmold, den ..... Bezirksregierung Detmold -Planfeststellungsbehörde- Im Auftrag ..... (Dienstsigel) ..... (Unterschrift) .....
---	--

Zugehöriger Entwurf	
Aufgestellt: Paderborn, 20.11.2007 Der Leiter der Regionalniederlassung Sauerland-Hochstift i.A. gez. Gensicke	Geprüft: Gelsenkirchen, 01.02.2008 Der Direktor des Landesbetriebes Straßenbau NRW i.A. gez. Sonnhoff
Gesehen: Bonn, 11.02.2009 Bundesministerium für Verkehr, Bau und Stadtentwicklung Abteilung Straßenbau, Straßenverkehr i.A. gez. Bidinger	Gesehen: Düsseldorf, 30.07.2008 Ministerium für Bauen und Verkehr des Landes Nordrhein-Westfalen i.A. gez. Rox

<b>Regionalniederlassung Sauerland-Hochstift</b> - Außenstelle Paderborn -		<b>Straßen.NRW</b> <small>Landesbetrieb Straßenbau Nordrhein-Westfalen</small>		
Straße	von NK / Abschnitt	nach NK / Abschnitt	Stationsbereich	Projekt-Nr.
B 64/83	Abschnitt 63	Abschnitt 64	0.825-3.755	08-0156
Nächster Ort: Höxter				Unterlage 7
B64/83 Brakel/Hembsen-Höxter 1.Abschnitt Neubau der B64/83 Höxter/Godelheim-Höxter				BV-Nr.: 346-349
Planfeststellung - Deckblatt „A“				Maßstab:
Lageplan Ausgleichsmaßnahmen A 9.10 <sub>CEF</sub> bis A 9.13 <sub>CEF</sub>				1:2000

Aufgestellt Paderborn, den 19.12.2017	Der Leiter der Regionalniederlassung Sauerland-Hochstift i.A. gez. Dipl.-Ing. Lars Voigtländer
--	---