


Geh- und Radwegquerung Achse 882

Zeichenerklärung	
	Gradienten-Tiefpunkt
	Gradienten-Hochpunkt
	Erdmassenabtrag
	Erdmassenauftrag
	Entwässerung links
	Entwässerung rechts
	Abfanggraben
	Amphibiengraben links
	Amphibiengraben rechts

Bauwerk Nr. 4.1
 Brücke im Zuge
 eines Rad-Gehweges
 über die B 64n
 Bau-km 9+190.00
 $\alpha = 100^\circ$
 KH = 0.75 m
 LH \geq 4.70 m
 Brückenklasse nach DIN EN 1991
 Stützweite 26.50 m

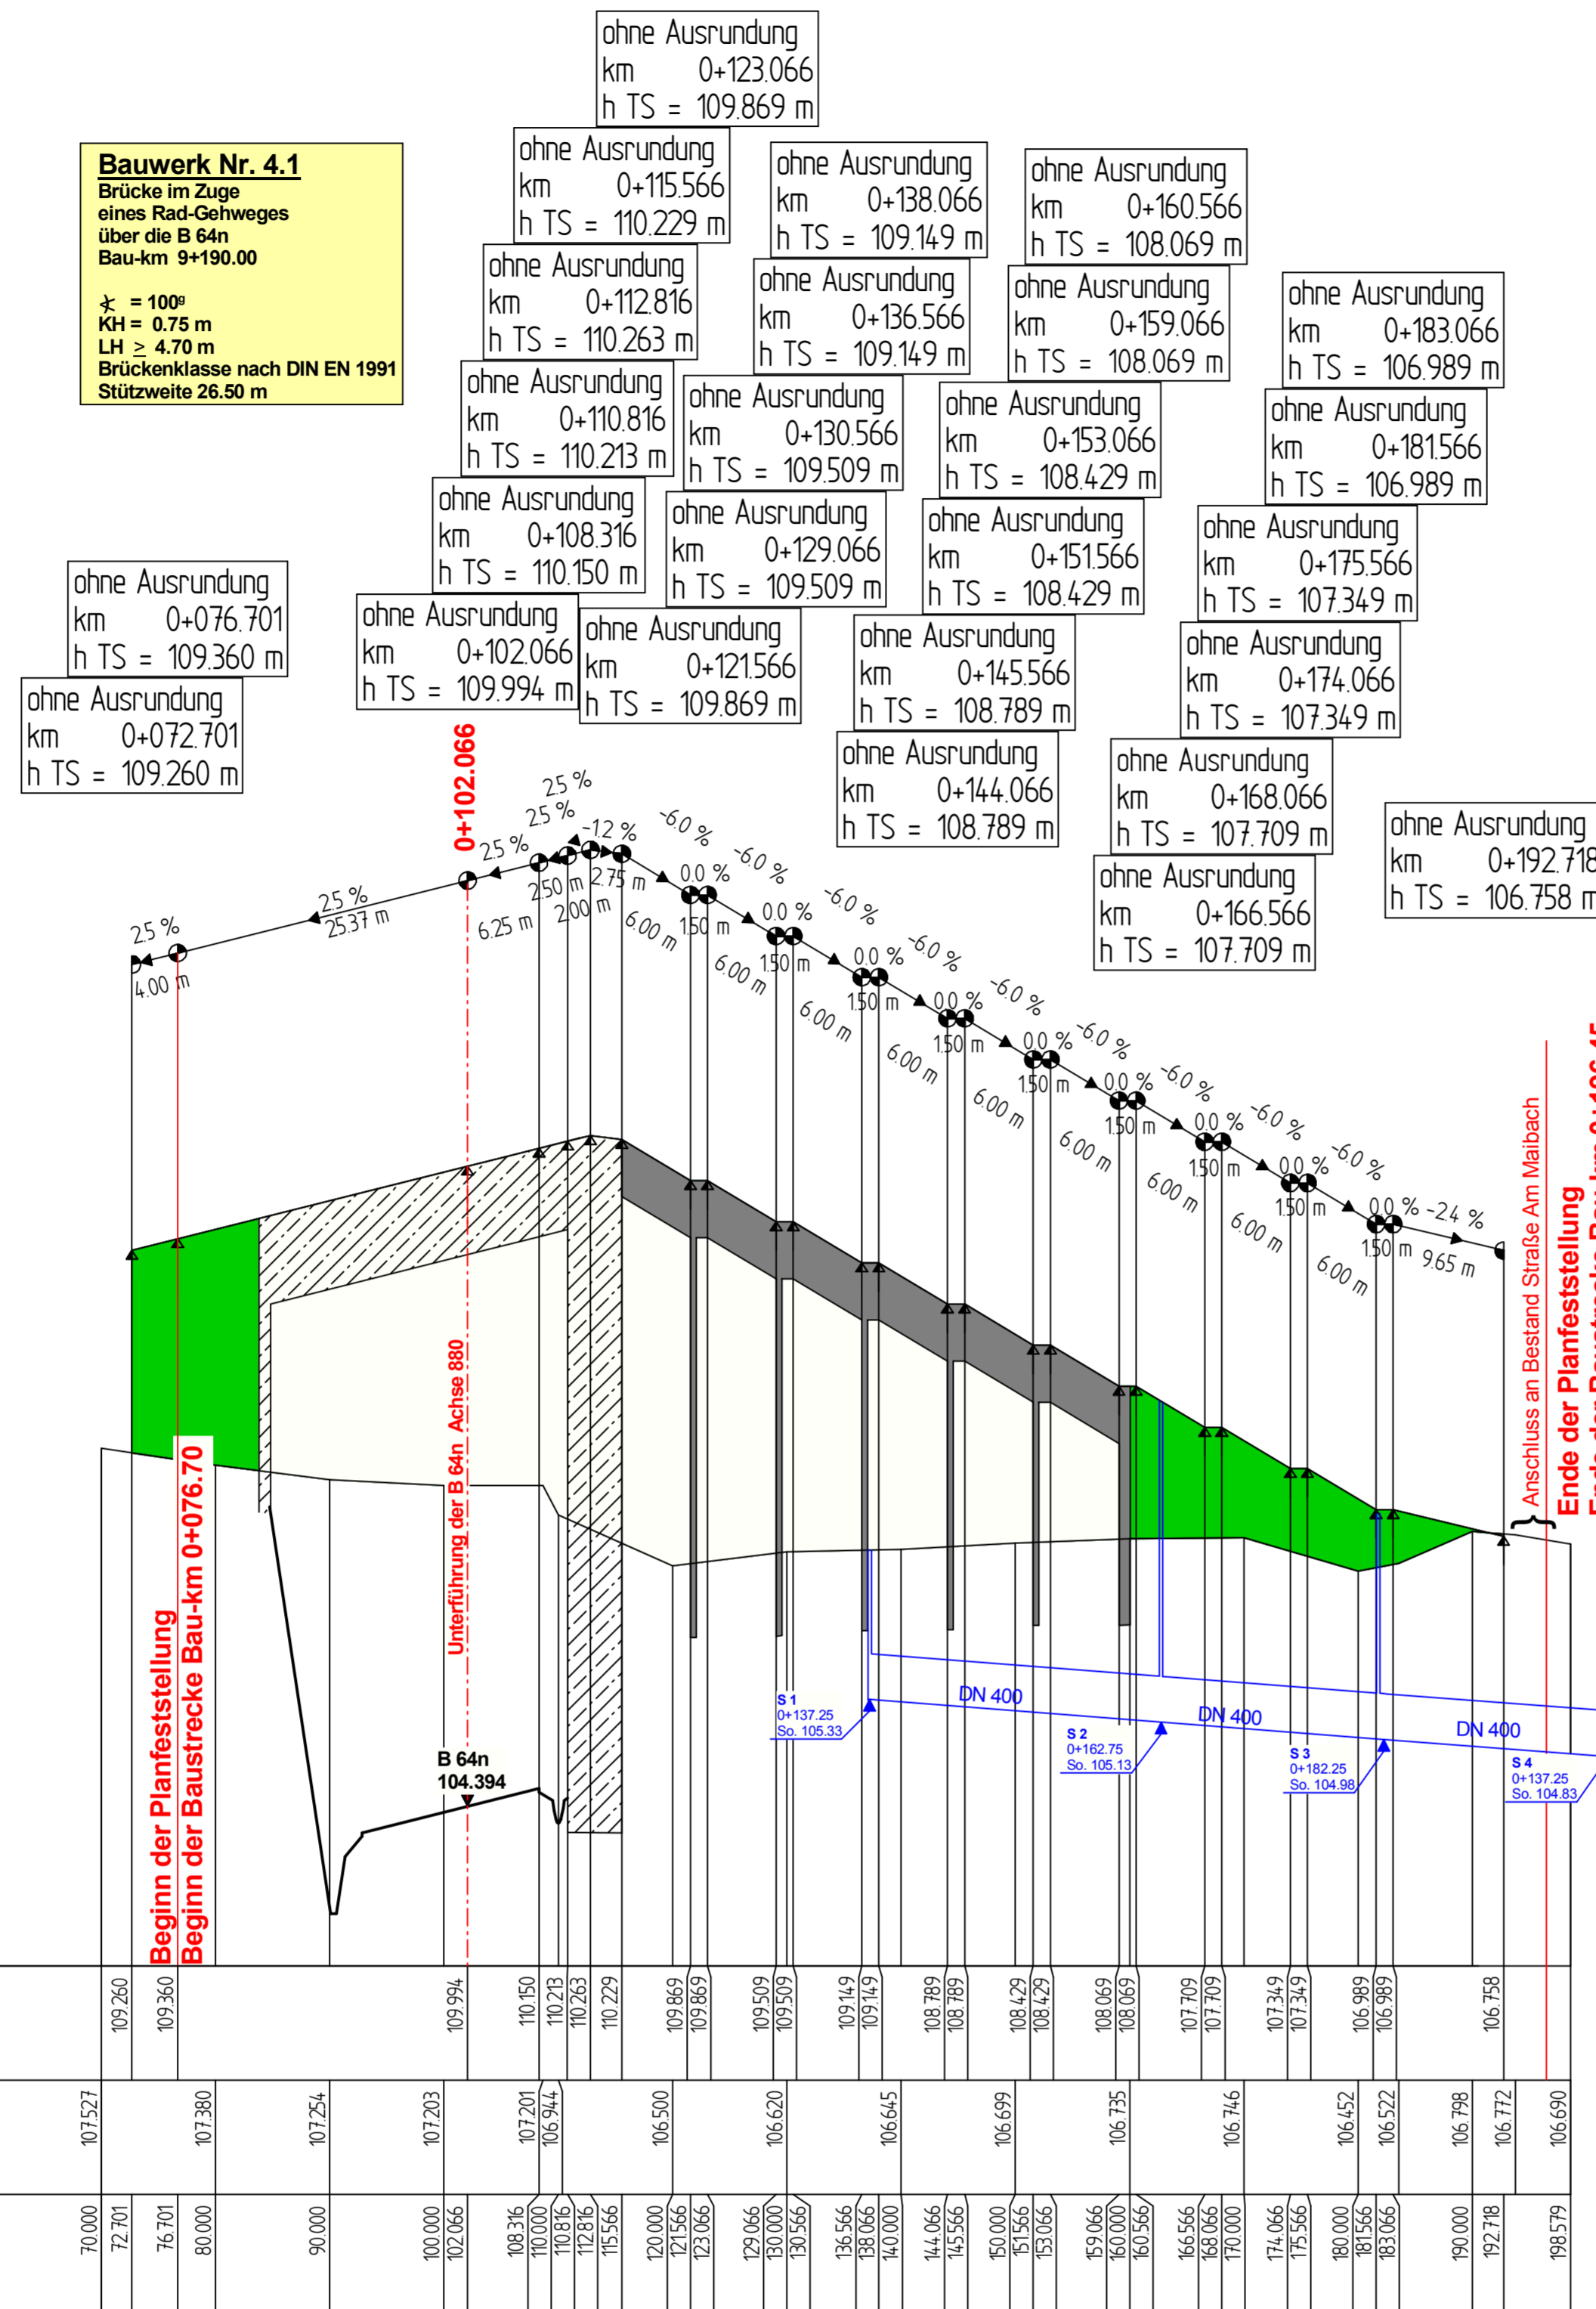

Höhe	109.260	109.360	109.994	110.150	110.213	110.263	110.229	109.869	109.869	109.509	109.509	109.449	109.143	108.789	108.789	108.429	108.429	108.069	108.069	107.709	107.709	107.349	107.349	106.989	106.989	106.758	106.690											
Gradiente L/A				25%	25%	25%	25%	25%	25%	25%	25%	25%	25%	25%	25%	25%	25%	25%	25%	25%	25%	25%	25%	25%	25%	25%	25%											
Geländehöhe	107.527	107.380	107.254	107.203	107.201	106.944	106.944	106.500	106.620	106.620	106.645	106.645	106.699	106.755	106.755	106.746	106.746	106.452	106.522	106.522	106.798	106.772	106.772	106.690	106.690	106.690												
Station	70.000	72.701	76.701	80.000	90.000	100.000	102.066	108.316	110.000	110.000	110.816	112.816	115.566	120.000	121.566	123.066	130.566	136.566	138.066	140.000	144.066	145.566	150.000	151.566	153.066	159.066	160.000	166.566	168.066	170.000	174.066	175.566	180.000	181.566	183.066	190.000	192.718	198.579

Station	0+100	0+150
Krümmung	$R = \infty \quad l = 77.720$	$R = 3010.750 \quad l = 6.819$
Querneigung	0+076.700	0+111.316
	q=0.0%	

Deckblatt „A“

Satzungsgemäß ausgelegt	Festgestellt gemäß Beschluss vom heutigen Tage.
in der Zeit vom	Defmold, den
bis	Bezirksregierung Defmold -Planfeststellungsbehörde-
in der Gemeinde	Im Auftrag
Zeit und Ort der Auslegung sind mindestens 1 Woche vor Auslegung ortsüblich bekannt gemacht worden.	(Dienstsigel)
Gemeinde	(Unterschrift)
(Dienstsigel)	(Unterschrift)

Zugehöriger Entwurf	
Aufgestellt: Paderborn, 20.11.2007 Der Leiter der Regionalniederlassung Sauerland-Hochstift i.A. gez. Gensicke	Gepflicht: Gelsenkirchen, 01.02.2008 Der Direktor des Landesbetriebes Straßenbau NRW i.A. gez. Sonnhoff
Gesehen: Bonn, 11.02.2009 Bundesministerium für Verkehr, Bau und Stadtentwicklung Abteilung Straßenbau, Straßenverkehr i.A. gez. Bidinger	Gesehen: Düsseldorf, 30.07.2008 Ministerium für Bauen und Verkehr des Landes Nordrhein-Westfalen i.A. gez. Rox

Regionalniederlassung Sauerland-Hochstift - Außenstelle Paderborn -				Straßen.NRW	
Straße	von NK / Abschnitt	nach NK / Abschnitt	Stationsbereich	Projekt-Nr.	Blatt-Nr.
B 64/83	Abschnitt 63	Abschnitt 64	0.825-3.755	08-0156	8
Nächster Ort: Höxter				BV-Nr.:	22
B64/83 Brakel/Hembsen-Höxter 1. Abschnitt Neubau der B64/83 Höxter/Godelheim-Höxter				Maßstab:	
Planfeststellung - Deckblatt „A“ Höhenplan Geh-Radwegquerung (Achse 882)				1:500/50	
Aufgestellt Paderborn, den 26.09.2017				Der Leiter der Regionalniederlassung Sauerland-Hochstift i.A. gez. Dipl.-Ing. Lars Voigtländer	