


# Anschluss Sportplatz Achse 870

ohne Ausrundung  
Station = 2.25  
h TS = 104.70 m

ohne Ausrundung  
Station = 0.00  
h TS = 104.75 m

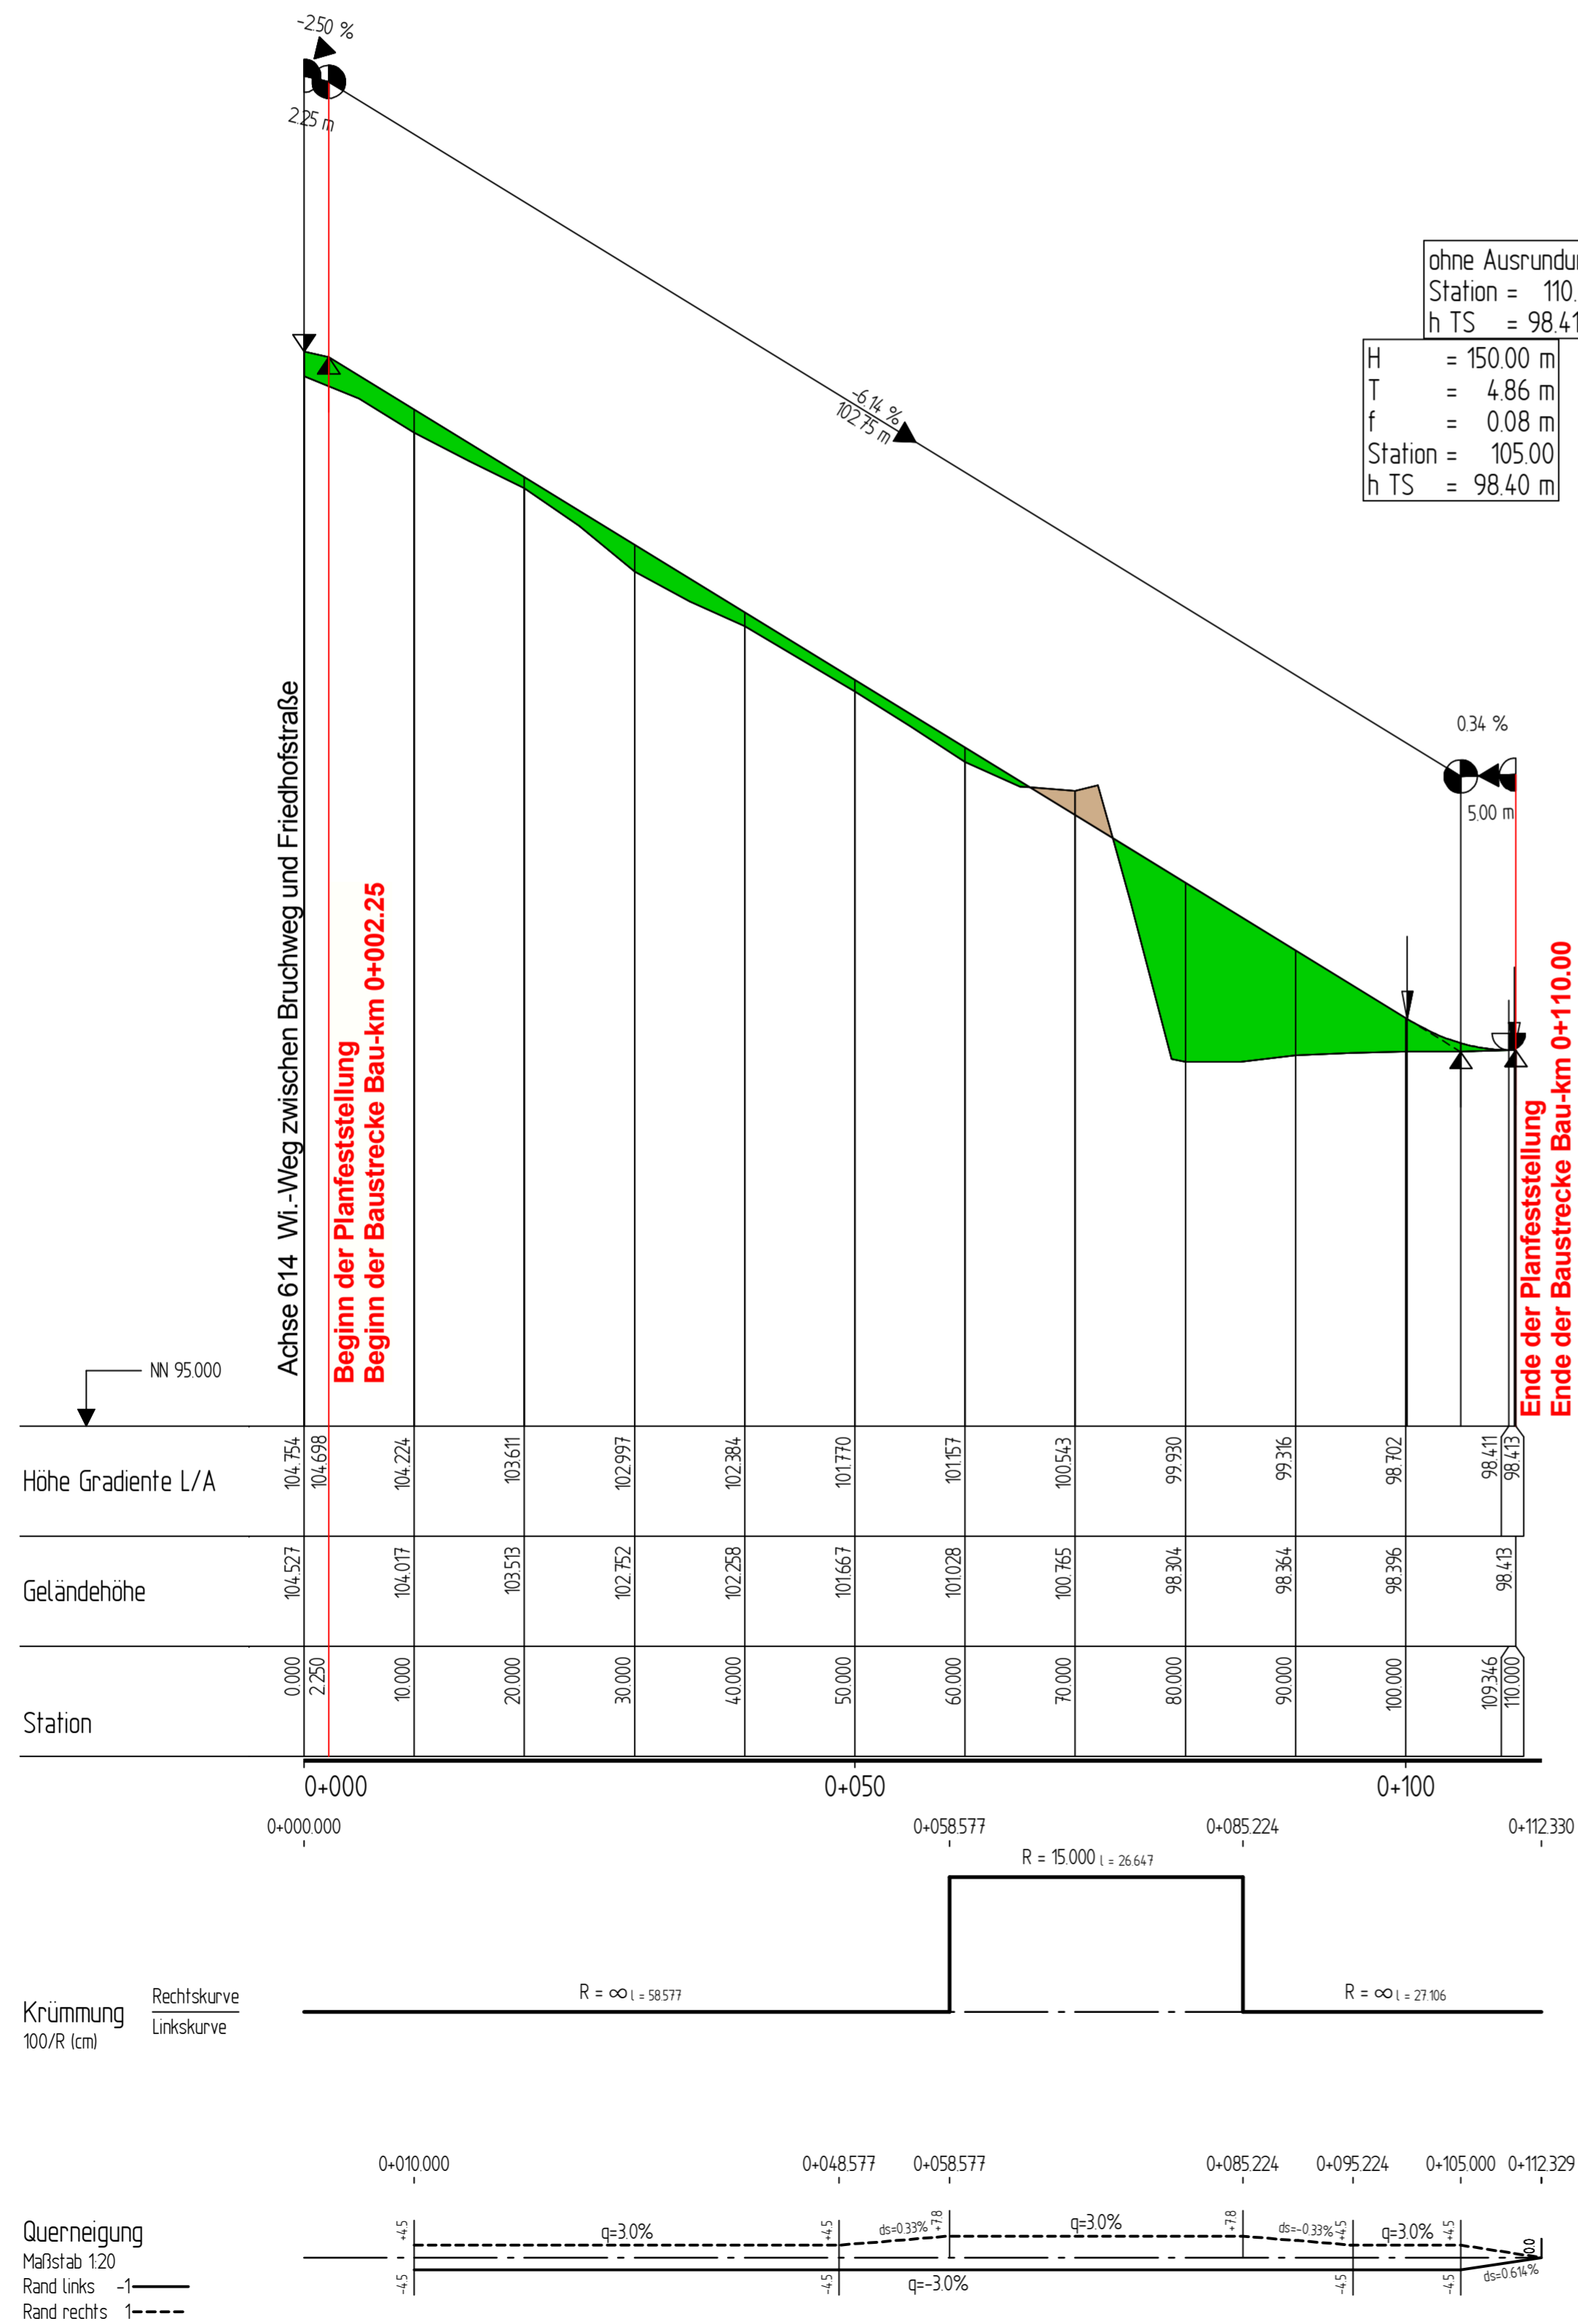

ohne Ausrundung  
Station = 110.00  
h TS = 98.41 m

H = 150.00 m  
T = 4.86 m  
f = 0.08 m  
Station = 105.00  
h TS = 98.40 m

Zeichenerklärung	
	Gradienten-Tiefpunkt
	Gradienten-Hochpunkt
	Erdmassenabtrag
	Erdmassenauftrag
	Entwässerung links
	Entwässerung rechts
	Abfanggraben
	Amphibiengraben links
	Amphibiengraben rechts

## Deckblatt „A“

Satzungsgemäß ausgelegt in der Zeit vom ..... bis ..... in der Gemeinde .....	Festgestellt gemäß Beschluss vom heutigen Tage. Dietmold, den .....
Zeit und Ort der Auslegung sind mindestens 1 Woche vor Auslegung ortsüblich bekannt gemacht worden.	Bezirksregierung Detmold -Planfeststellungsbehörde-
Gemeinde .....	Im Auftrag
(Dienstsiegel)	(Dienstsiegel)
(Unterschrift)	(Unterschrift)

Zugehöriger Entwurf	
Aufgestellt: Paderborn, 20.11.2007 Der Leiter der Regionalniederlassung Sauerland-Hochstift i.A. gez. Gensicke	Gepüft: Gelsenkirchen, 01.02.2008 Der Direktor des Landesbetriebes Straßenbau NRW i.A. gez. Sonnhoff
Gesehen: Bonn, 11.02.2009 Bundesministerium für Verkehr, Bau und Stadtentwicklung Abteilung Straßenbau, Straßenverkehr i.A. gez. Bidinger	Gesehen: Düsseldorf, 30.07.2008 Ministerium für Bauen und Verkehr des Landes Nordrhein-Westfalen i.A. gez. Rox

Regionalniederlassung Sauerland-Hochstift - Außenstelle Paderborn -			
Straße	von NK / Abschnitt	nach NK / Abschnitt	Stationsbereich
B 64/83	Abschnitt 63	Abschnitt 64	0.825-3.755
Nächster Ort: Höxter			Projekt-Nr.: 08-0156
			Untertage 8 Blatt Nr.: 23
B64/83 Brakel/Hembsen-Höxter 1.Abschnitt Neubau der B64/83 Höxter/Godelheim-Höxter			
Planfeststellung - Deckblatt „A“			
Höhenplan Erschließung Sportplatz (Achse 870)			Maßstab: 1:500/50
Aufgestellt Paderborn, den 26.09.2017		Der Leiter der Regionalniederlassung Sauerland-Hochstift i.A. gez. Dipl.-Ing. Lars Voigtänder	