

Achse 880



Bereich 8+000 bis 12+180
Um benennung der Achse 1
in Achse 880 aufgrund geänderter
Höhenlage von Bau-km 8+748,18 bis Bau-km 9+718,15

H = 3800,000 m
T = 22,495 m
f = 0,067 m
km = 10,272,857
h TS = 95,000 m

Entwässerungsanlagen
Einbau von Querriegeln
gemäß wasserrechtl. Unterscheidung
siehe Lageplan

Zeichenerklärung

- Gradienten-Tiefpunkt
- Gradienten-Hochpunkt
- Erdmassenabtrag
- Erdmassenauftrag
- Entwässerung links
- Entwässerung rechts
- Abfanggraben
- Amphibiengraben links
- Amphibiengraben rechts

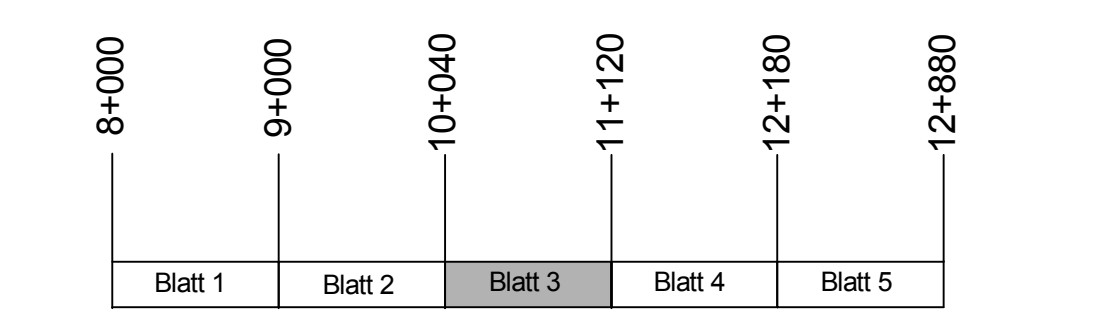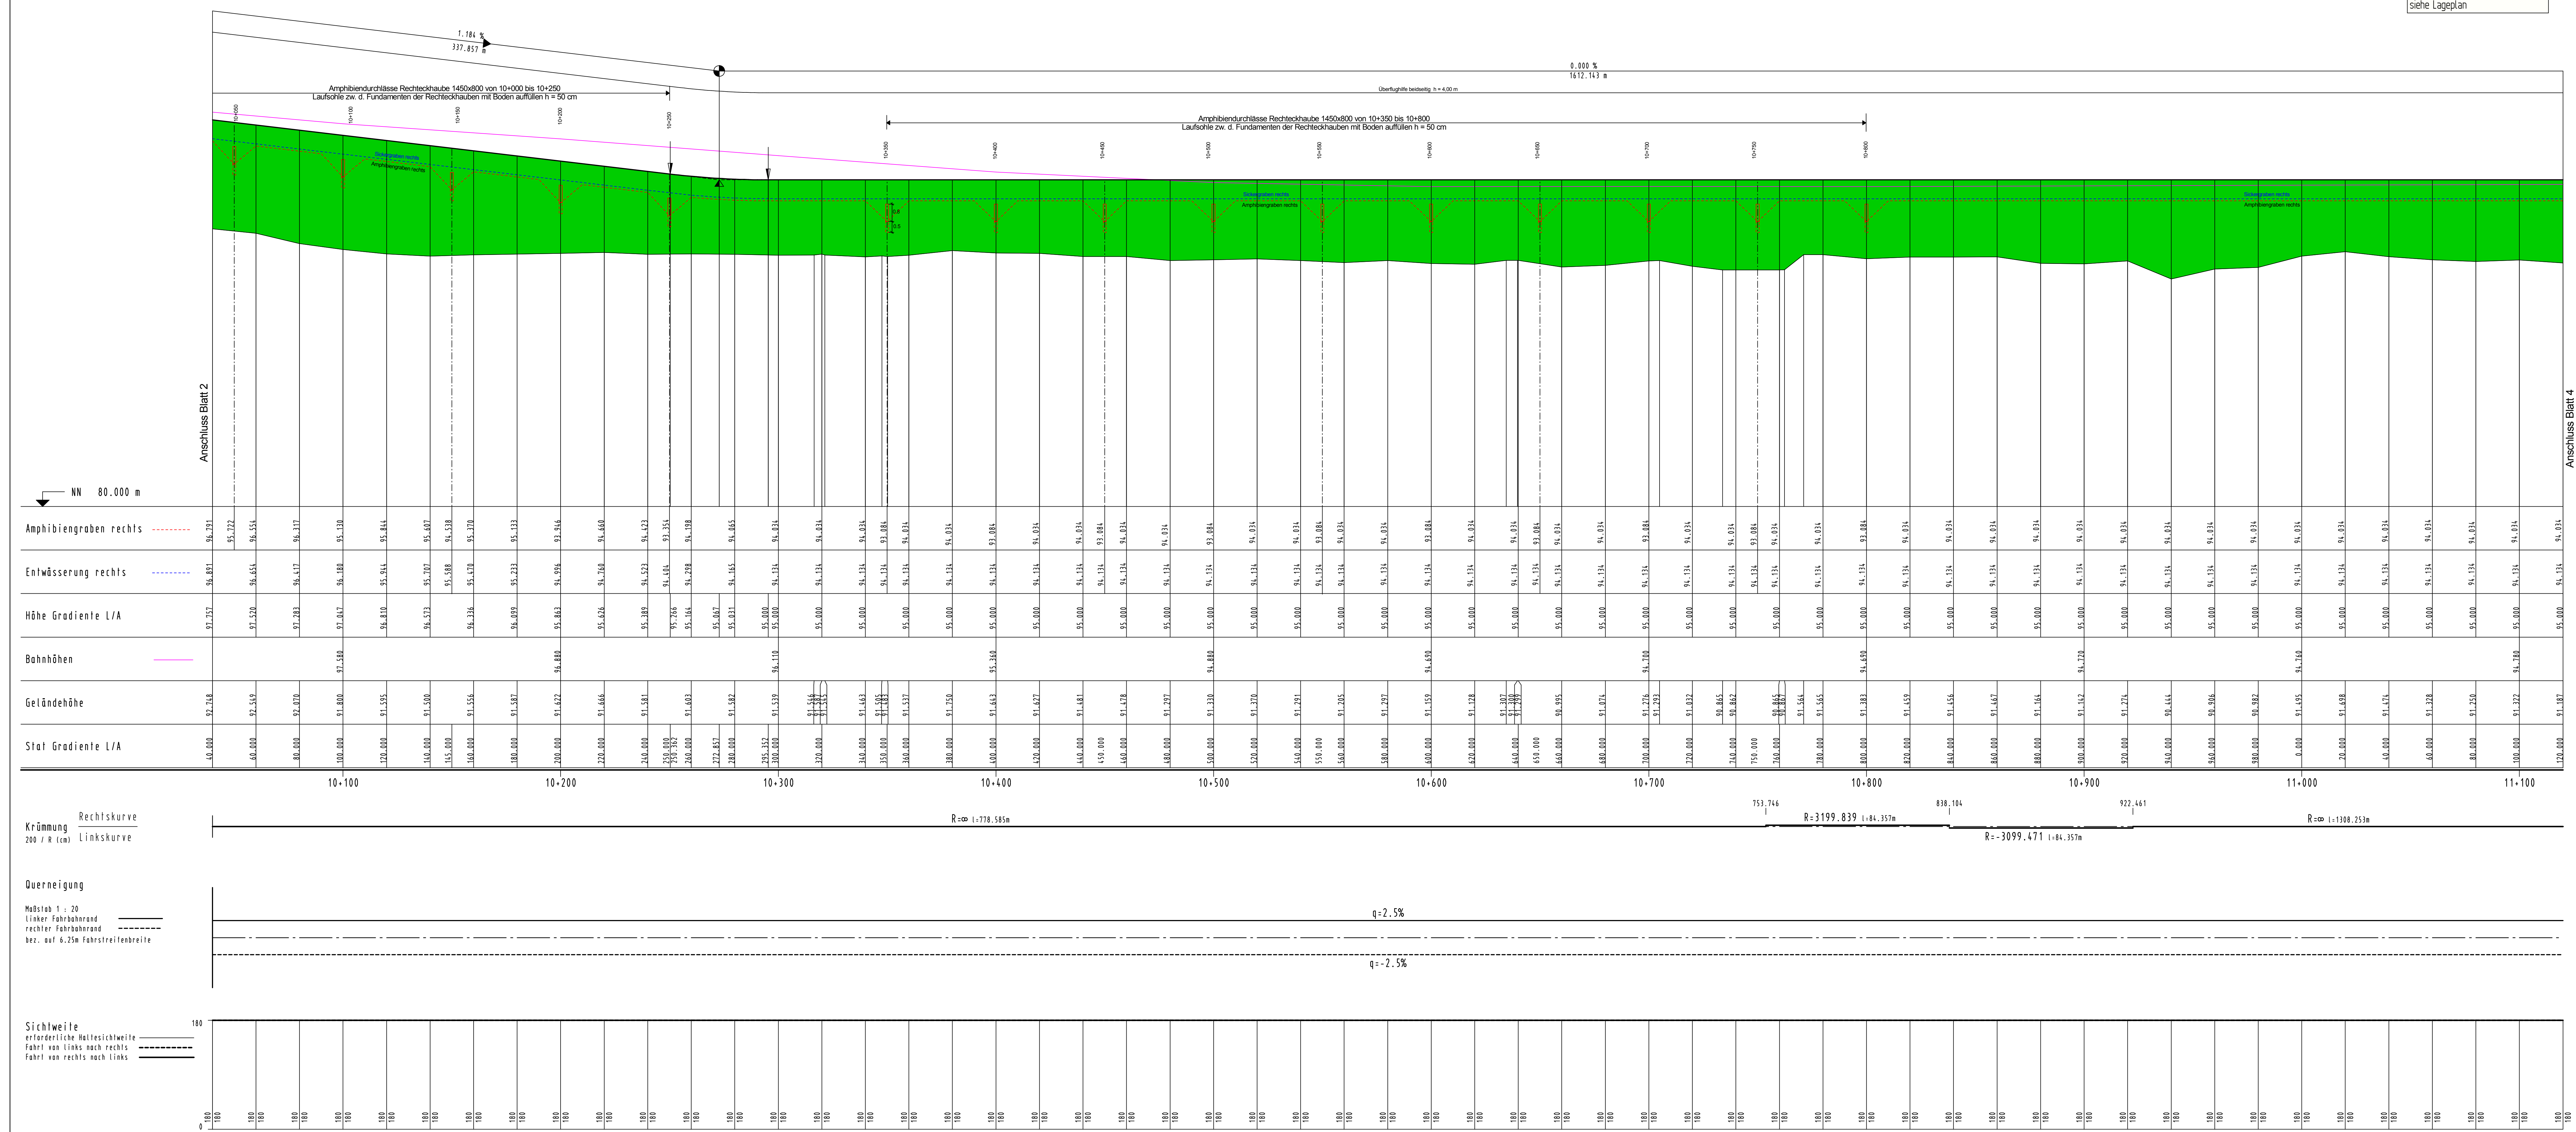

Deckblatt „A“

Satzungsgemäß ausgelegten
in der Zeit vom
bis
in der Gemeinde

Festgestellt gemäß Beschluss von heutigen
Tage
Dem/der, den
.....
Bezirksregierung Detmold
Planfeststellungsbehörde
In Auftrag
.....
(Dienstsiegel) (Dienstsiegel)

(Unterschrift) (Unterschrift)

Zugehöriger Entwurf

Aufgestellt: Paderborn, 20.11.2007 Der Leiter der Regionalniederlassung Sauerland-Hochstift i.A. gez. Gensicke	Geprüft: Gelsenkirchen, 01.02.2008 Der Direktor des Landesbetriebes Straßenbau NRW i.A. gez. Sonnhoff
Gesehen: Bonn, 11.02.2009 Bundesministerium für Verkehr, Bau und Stadtentwicklung Abteilung Straßenbau, Straßenverkehr i.A. gez. Biedinger	Gesehen: Düsseldorf, 30.07.2008 Ministerium für Bauen und Verkehr des Landes Nordrhein-Westfalen i.A. gez. Box

Regionalniederlassung Sauerland-Hochstift
- Außenstelle Paderborn -

Strasse: von NK / Abschnitt nach NK / Abschnitt Stationsbereich Projekt-Nr.
B 64/83 Abschnitt 63 Abschnitt 64 0,825-3,755 08-0156

Nächster Ort: Höxter Unterlage: 8 Blatt Nr.: 3

B64/83 Brakel/Hembsen-Höxter
1. Abschnitt
Neubau der B64/83 Höxter/Godelheim-Höxter

Planfeststellung - Deckblatt „A“ Maßstab:
Höhenplan 1:1000/100
von Bau-km 10+040 bis Bau-km 11+120

Aufgestellt Paderborn, den 26.09.2017 Der Leiter der Regionalniederlassung Sauerland-Hochstift i.A. gez. Dipl.-Ing. Lars Voigtländer