

# Achse 880

Bereich 8+000 bis 12+180  
 Umbenennung der Achse 1  
 in Achse 880 aufgrund geänderter  
 Höhenlage von Bau-km 8+749.18 bis Bau-km 9+718.15

**Bauwerk Nr. 6**  
 Brücke im Zuge der B 64n und der DB  
 über den Hechtgraben  
 Bau-km 11+853.985  
 Rahmendurchlass  
 $k = 100'$   
 $KH = 0.40$  m  
 $LW = 3.50$  m  
 $LH > 1.75$  m



H = 3800.000 m  
 T = 2.384 m  
 f = 0.001 m  
 km = 11+885.000 m  
 h TS = 95.000 m

Entwässerungsanlagen  
 Einbau von Querniegeln  
 gemäß wasser techn. Untersuchung  
 siehe Lageplan

H = 8300.000 m  
 T = 26.180 m  
 f = 0.041 m  
 km = 12+164.000 m  
 h TS = 95.350 m

**Zeichenerklärung**

- Gradienten-Tiefpunkt
- Gradienten-Hochpunkt
- Erdmassenabtrag
- Erdmassenauftrag
- Entwässerung links
- Entwässerung rechts
- Abfanggraben
- Amphibiengraben links
- Amphibiengraben rechts

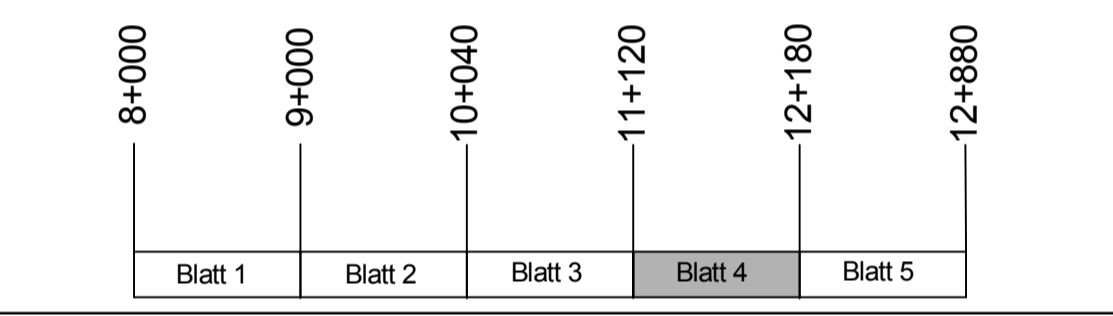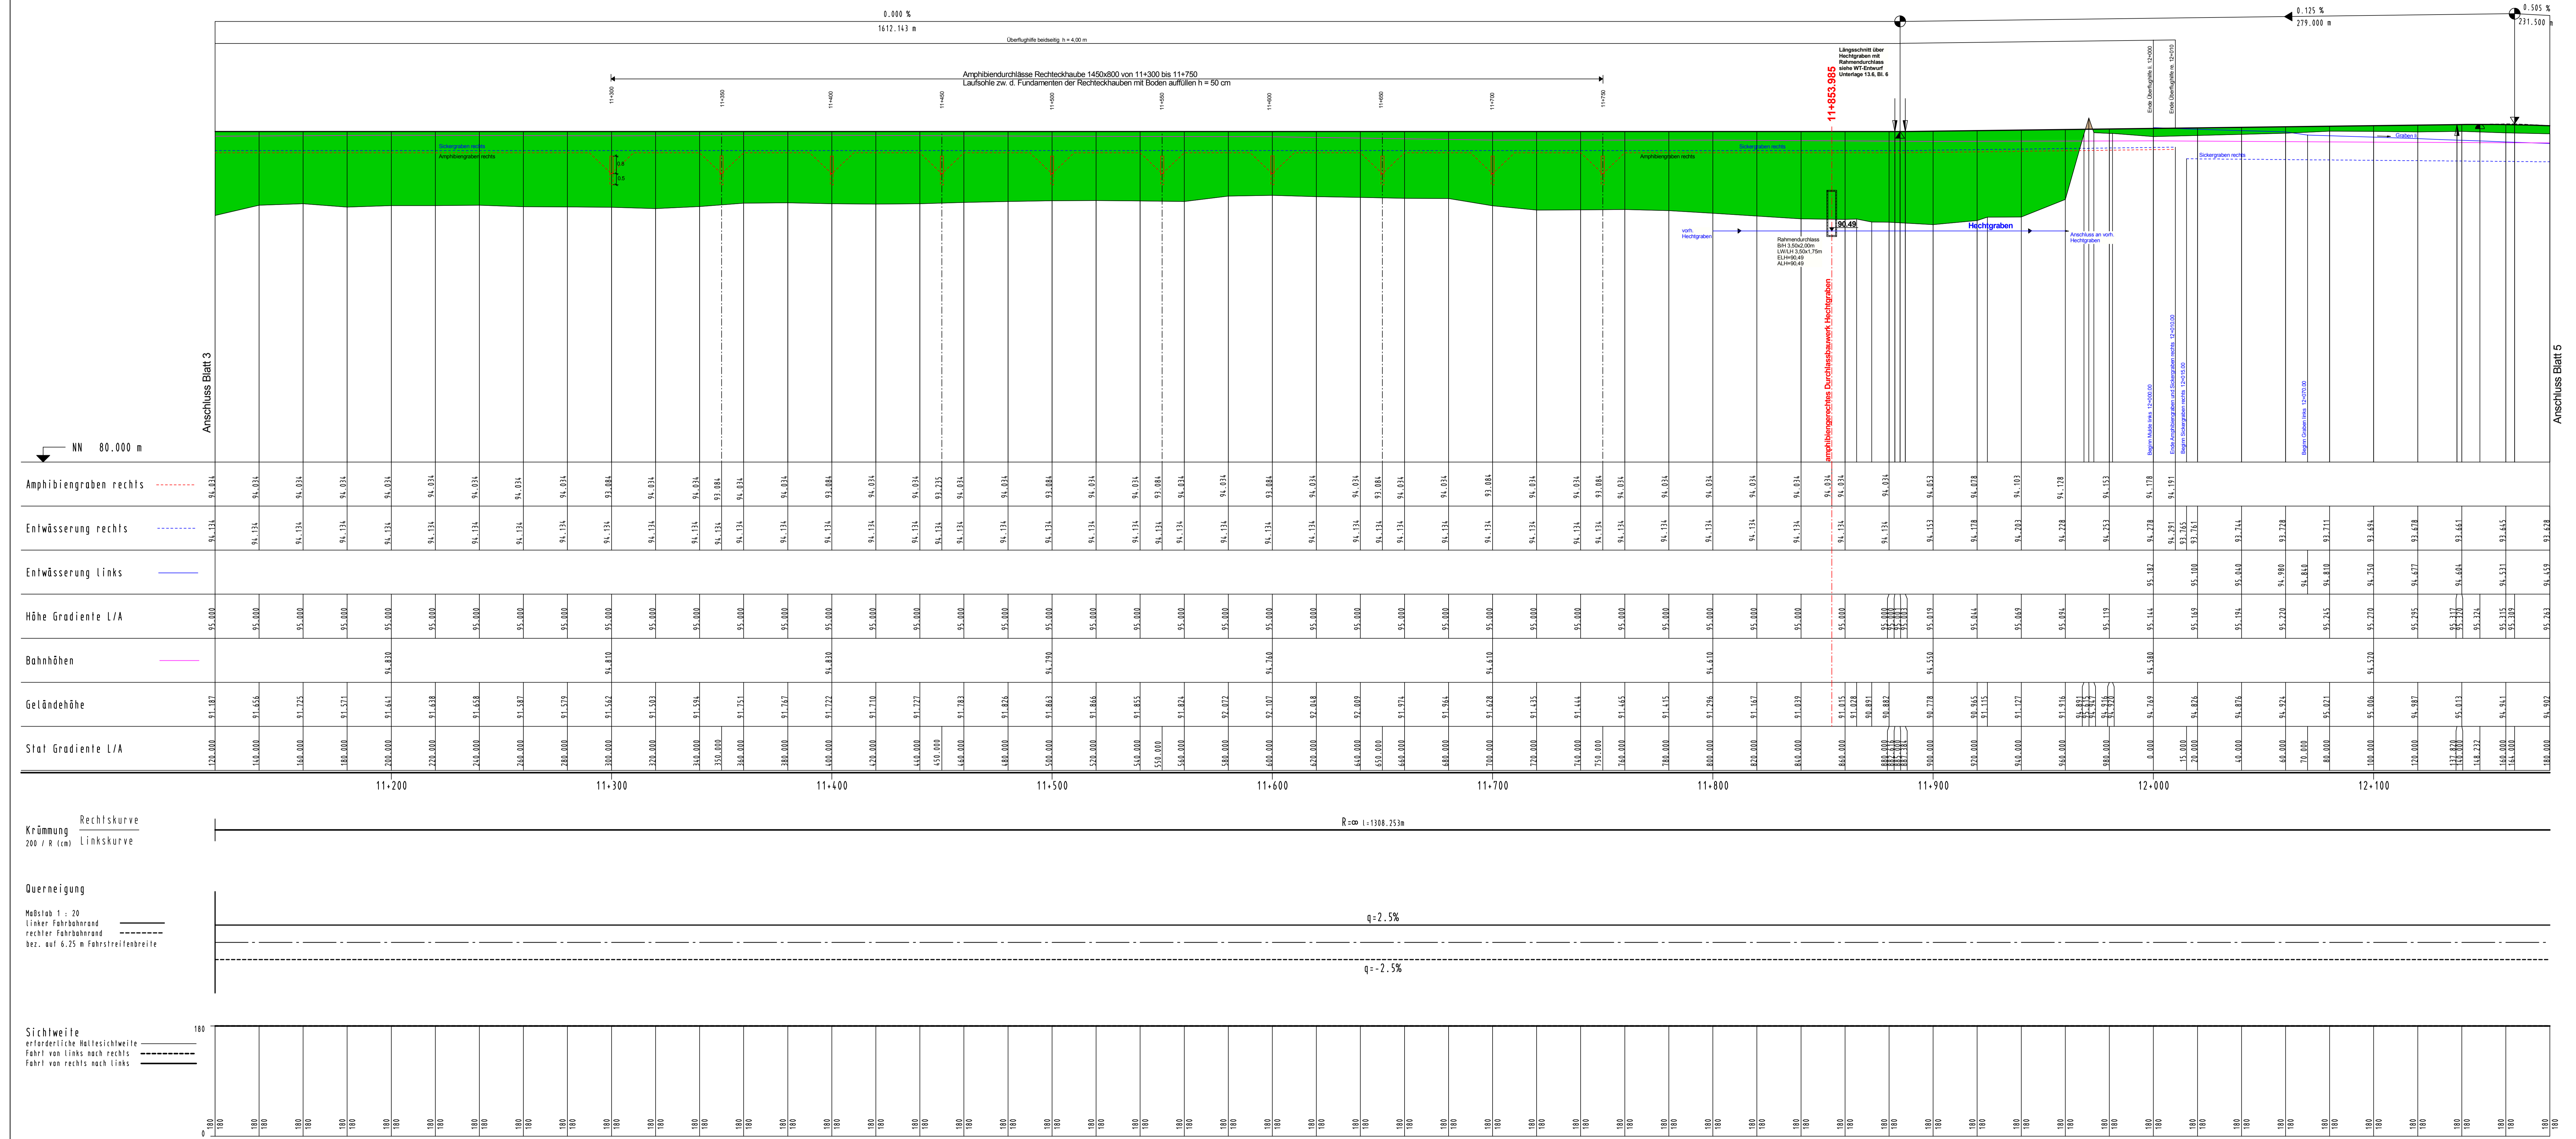

## Deckblatt „A“

Satzungsgemäß ausgelegt  
 in der Zeit vom .....  
 bis .....  
 in der Gemeinde .....

Festgestellt gemäß Beschluss von heutigen  
 Tage  
 Dem/der, den  
 .....

Zeit und Ort der Auslegung sind min-  
 destens 1 Woche vor Auslegung  
 ortsbüchlich bekannt gemacht worden.

Gemeinde .....

In Auftrag  
 .....

(Unterschrift) .....

(Unterschrift) .....

**Zugehöriger Entwurf**

Aufgestellt:  
 Paderborn, 20.11.2007  
 Der Leiter der Regionalniederlassung Sauerland-Hochstift  
 i.A.  
 gez. Gensicke

Gepflicht:  
 Gelsenkirchen, 01.02.2008  
 Der Direktor des Landesbetriebes Straßenbau NRW  
 i.A.  
 gez. Sonnhoff

Gesehen:  
 Bonn, 11.02.2009  
 Bundesministerium für Verkehr, Bau und Stadtentwicklung  
 Abteilung Straßenbau, Straßenverkehr  
 i.A.  
 gez. Biedinger

Gesehen:  
 Düsseldorf, 30.07.2008  
 Ministerium für Bauwesen und Verkehr  
 des Landes Nordrhein-Westfalen  
 i.A.  
 gez. Box

**Regionalniederlassung Sauerland-Hochstift**  
 - Außenstelle Paderborn -

Str. 64/83 von NK / Abschnitt nach NK / Abschnitt Stationsbereich Projekt-Nr.  
 1. Abschnitt 64 0,825-3,755 08-0156

Nächster Ort: Höxter Unterlage: 8 Blatt Nr.: 4

**B64/83 Brakel/Hembsen-Höxter**  
**1. Abschnitt**  
**Neubau der B64/83 Höxter/Godelheim-Höxter**

**Planfeststellung - Deckblatt „A“**

**Höhenplan**  
 von Bau-km 11+120 bis Bau-km 12+180

Maststab: 1:1000/100

Aufgestellt  
 Paderborn, den 26.09.2017

Der Leiter der  
 Regionalniederlassung Sauerland-Hochstift  
 i.A.  
 gez. Dipl.-Ing. Lars Voigtländer