


# Godelheimer Bach

Bereich Deckblatt „B“

201 Ausbau Gewässerverlauf  
Trockenwetterrinne b=0,3m h=0,2m  
mäandrierend Gewässersohle herstellen

bestehender Gewässerverlauf

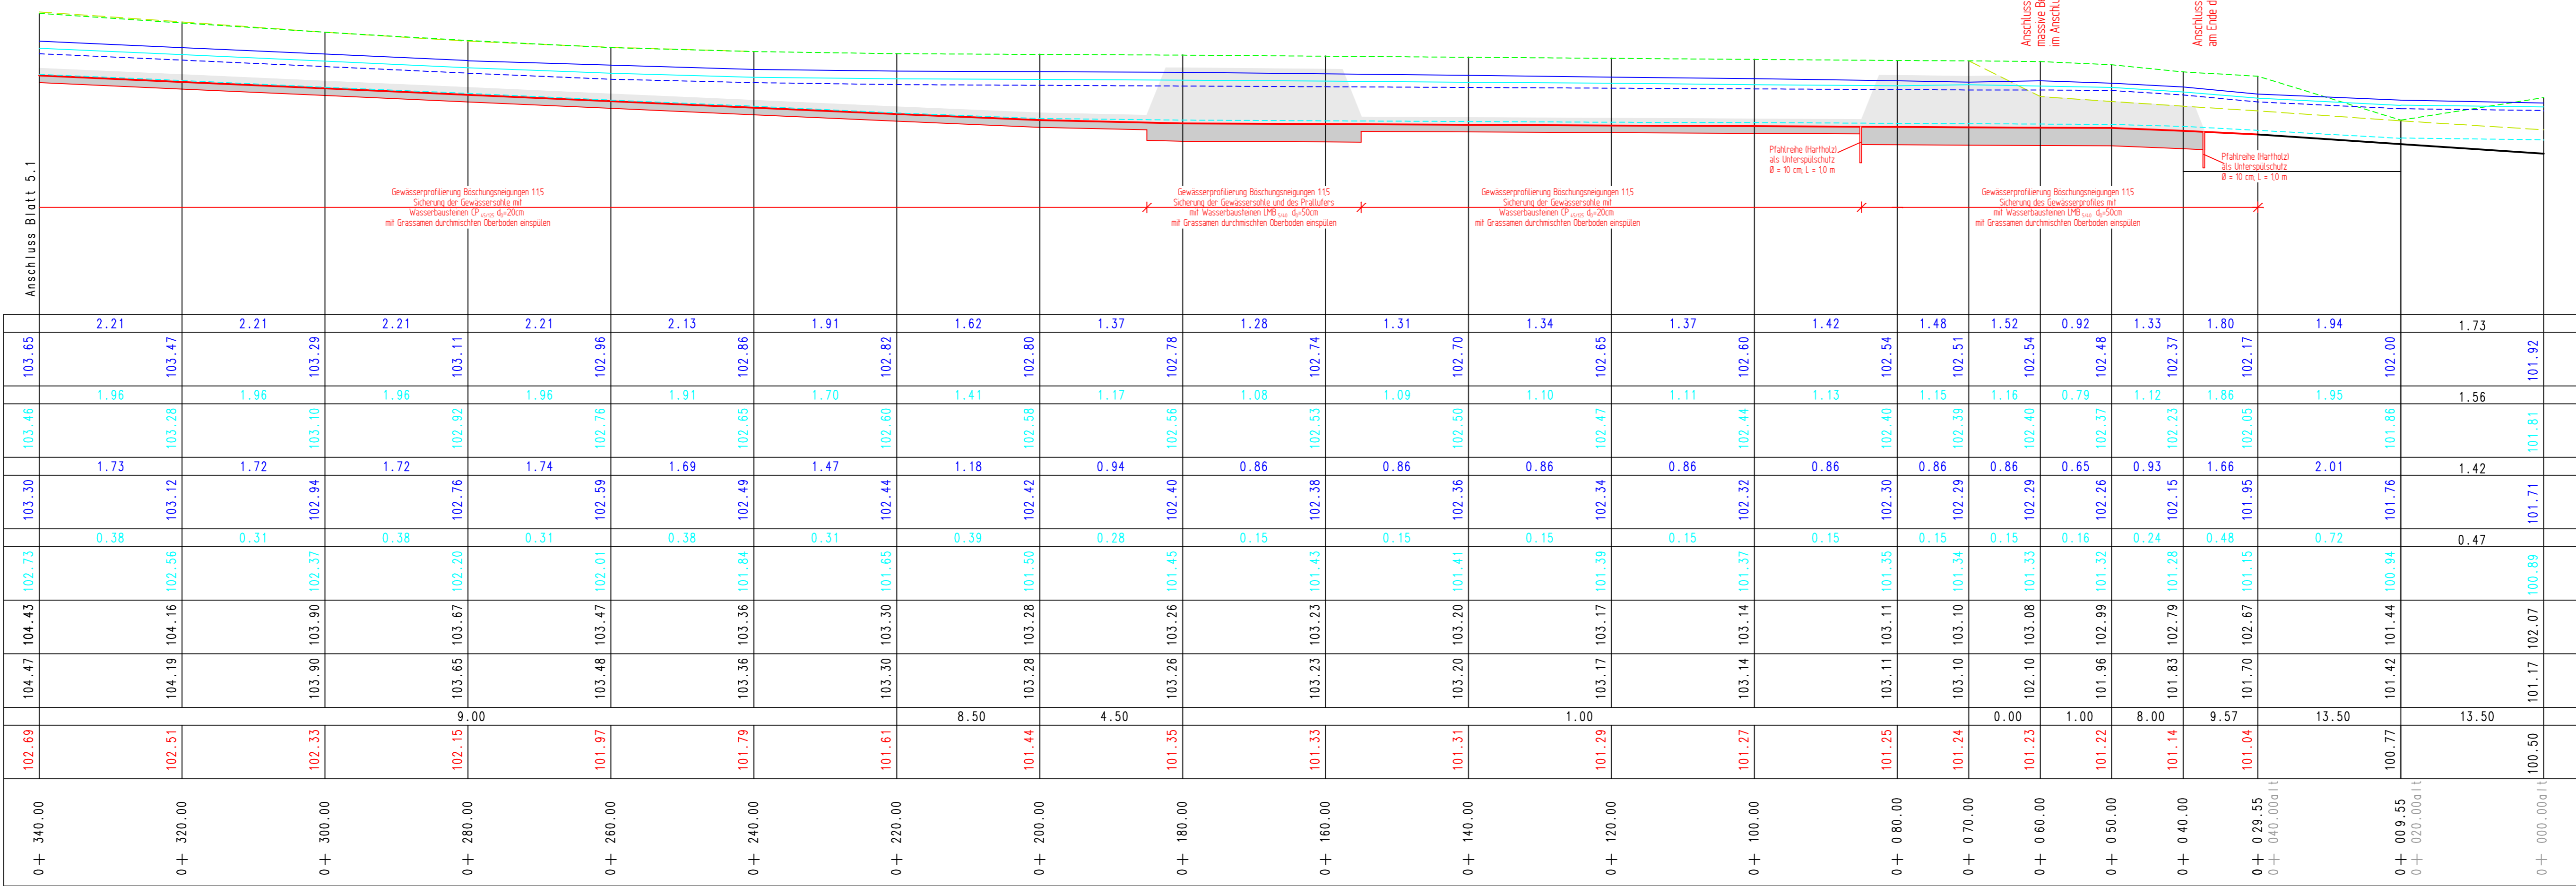

96.00 m+NN

Fließgeschw.	m/s
WSP HQ <sub>100</sub>	9.418 m <sup>3</sup> /s
Fließgeschw.	m/s
WSP HQ <sub>20</sub>	6.286 m <sup>3</sup> /s
Fließgeschw.	m/s
WSP HQ <sub>5</sub>	4.117 m <sup>3</sup> /s
Fließgeschw.	m/s
WSP MQ	0.048 m <sup>3</sup> /s
Rechtes Ufer	m+NN
Linkes Ufer	m+NN
Sohlgefälle	o/oo
Sohlhöhe	gepl. / vorh. m+NN
Profil-km	

- Nr. Graben / Mulde
- Nr. Durchlaß / Rohrleitung
- Bauwerksnummern
- 200 Wassertechnische Regelung
- 200 lfd. Nr. geändert gemäß Deckblatt „A“
- 200 lfd. Nr. geändert gemäß Deckblatt „B“

## Deckblatt „B“

**Ingenieurbüro OWL**  
Bismarckstraße 10  
D-32756 Detmold  
Tel.: (05231) 9225-0  
Fax: (05231) 9225-25  
detmold@ow-owl.de  
www.ow-owl.de

Städtebau  
Straßenbau  
Wasserbau  
Kanalarbau  
Leitungsbau  
Sportstättenbau

bearb.: Red. | gez.: Va. | gepr.: Ri. | Datum: 18.02.2019 | Proj.-Nr.: 31-0702

Satzungsgemäß ausgelegt  
in der Zeit vom \_\_\_\_\_ bis \_\_\_\_\_  
in der Gemeinde \_\_\_\_\_

Festgestellt gemäß Beschluss vom heutigen Tage.  
Detmold, den \_\_\_\_\_

Bezirksregierung Detmold  
-Planfeststellungsbehörde-

Im Auftrag

Gemeinde \_\_\_\_\_  
(Dienststempel)

(Unterschrift) (Unterschrift)

**Zugehöriger Entwurf**

Aufgestellt: Paderborn, 20.11.2007  
Der Leiter der Regionalniederlassung Sauerland-Hochstift i.A. gez. Gensicke

Geprüft: Gelsenkirchen, 01.02.2008  
Der Direktor des Landesbetriebes Straßenbau NRW i.A. gez. Sonnhoff

Gesehen: Bonn, 11.02.2009  
Bundesministerium für Verkehr, Bau und Stadtentwicklung  
Abteilung Straßenbau, Straßenverkehr i.A. gez. Bidinger

Gesehen: Düsseldorf, 30.07.2008  
Ministerium für Bauen und Verkehr  
des Landes Nordrhein-Westfalen i.A. gez. Rox

**Regionalniederlassung Sauerland-Hochstift**  
- Außenstelle Paderborn -

**Straßen.NRW**  
Landesbetrieb Straßenbau, Nordrhein-Westfalen

Straße	von NK / Abschnitt	nach NK / Abschnitt	Stahnsbereich	Projekt-Nr.
B 64/83	Abschnitt 63	Abschnitt 64	0, 825-3, 755	08-0156
Nächster Ort:	Höxter			Unterlage
				13.6
				Blatt Nr. 5.2
				BY-Nr.: 201
<b>B64/83 Brakel/Hembsen-Höxter</b>				
<b>1. Abschnitt</b>				
<b>Neubau der B64/83 Höxter/Godelheim-Höxter</b>				
<b>Planfeststellung - Deckblatt „B“</b>				
<b>Wassertechnischer Entwurf</b>				
<b>Gewässerlängsschnitt Planung</b>				
<b>Godelheimer Bach</b>				
Aufgestellt Paderborn, den 28.02.2019				Der Leiter der Regionalniederlassung Sauerland-Hochstift i.A. gez. Lars Voigtländer
				Maßstab: 1:500/100