

Lageplan der landschaftspflegerischen Maßnahmen

- Maßnahmen**
- Gehölzfläche, dichte geschlossene Bepflanzung
 - Gehölzfläche, lockere gruppenartige Bepflanzung
 - Gehölzflächen / Hecken / Baumhecken
 - Obstbaumhochstämme
 - Landschaftsrasen
 - Extensivgrünland
 - Gelenkte Sukzession
 - Krautfluren
 - Entwicklung von Magergrünland
 - Auflichtung / Waldrandaufbau
 - Anlage von Reisighaufen / Geröllhaufen für Reptilien
 - Entseelung von versiegelten Bodenflächen
 - Schutzzaun/Einzelbaumschutz während der Bauphase
 - Überflughilfe für Fledermäuse

Maßnahmenbezeichnung Bezug zur fortlaufenden Konfliktnummer

G 1	-
Ansaat aller Straßenebenenflächen mit Landschaftsrasen ...	
Erläuterung der Maßnahme	

S = Schutzmaßnahme CEF = Maßnahme mit besonderer Funktion für den Artenschutz: Vermeidungsmaßnahme / vorgezogene Ausgleichsmaßnahme / vorzügliche Ausgleichsmaßnahme (continuous ecological functionality)

A = Ausgleichsmaßnahme

G = Gestaltungsmaßnahme

Nachrichtlich

Fahrbahn, Gehweg etc. versiegelt


Lärmschutzwand

EB,xd5 Bestandskürzel siehe Legende zum Bestandsplan (Unterlage 12.1.1)

Bauwerksnummern 300 → Landschaftspflegerische Regelung

Maßstab im Original: 1 : 1.000

0 m 10 m 20 m 50 m 100 m

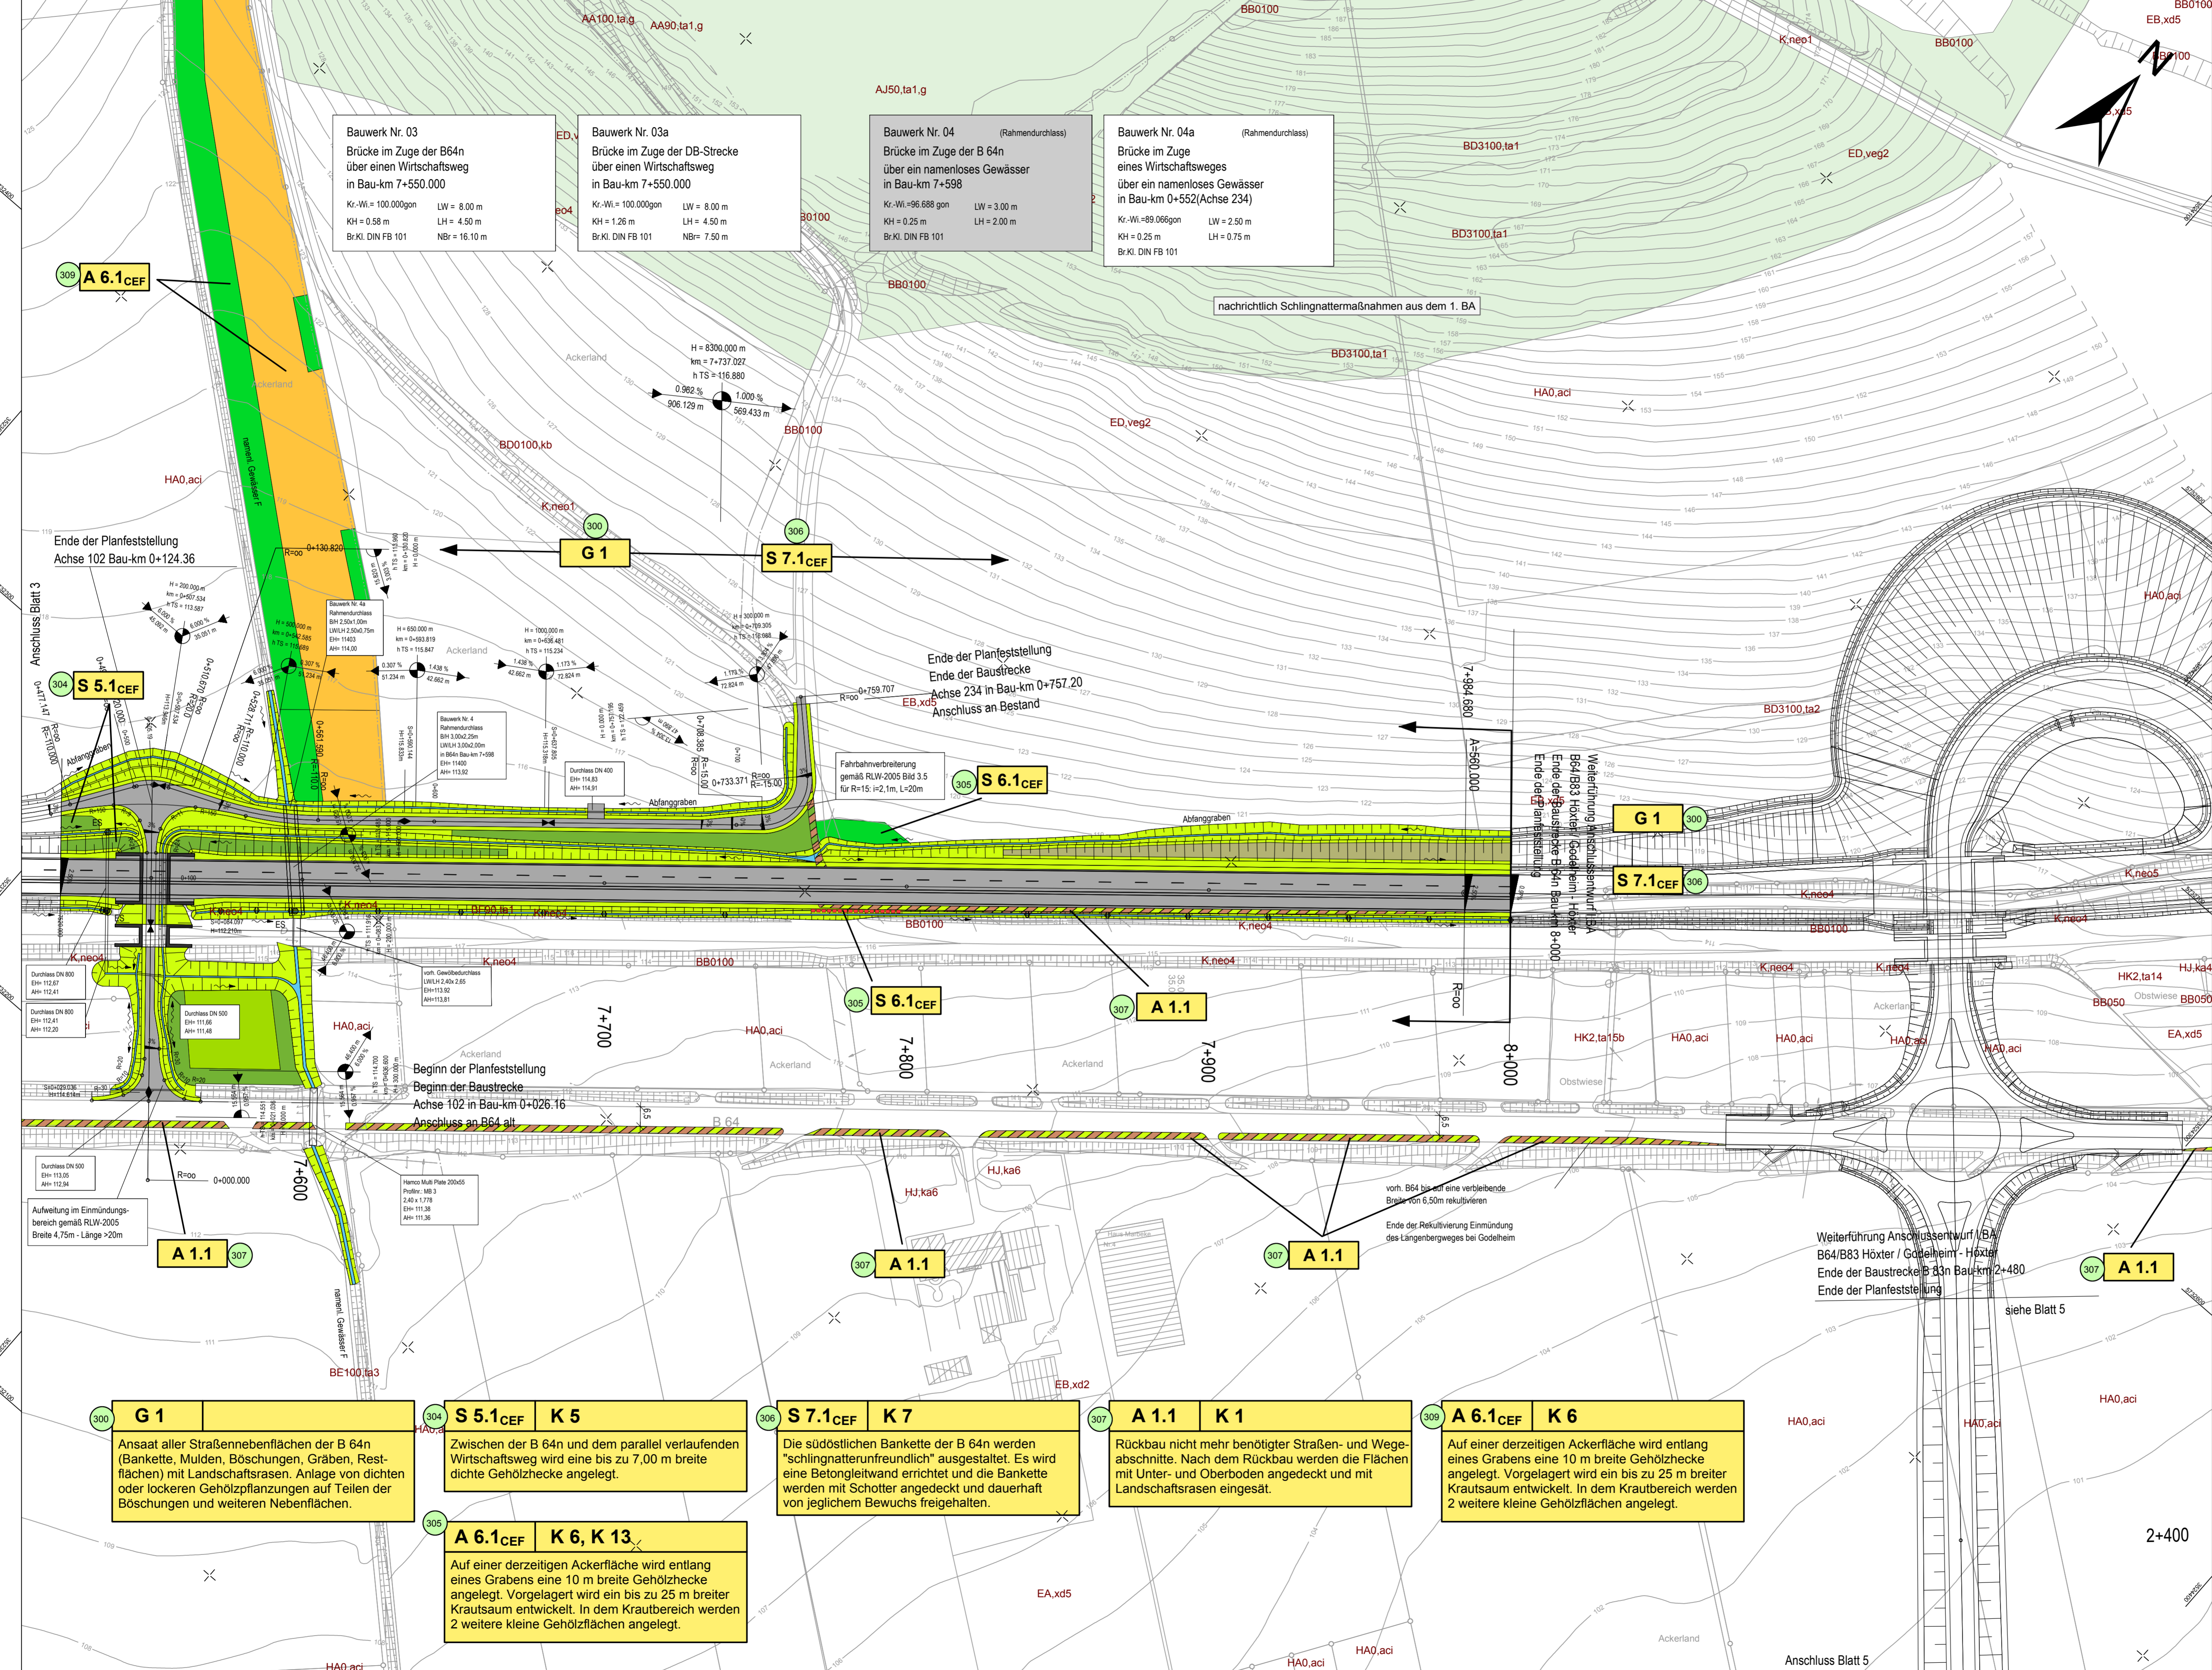

Kuhlmann & Stucht gBR
Landschaftsplanung • Umweltplanung

Stalleickenweg 5 • 44867 Bochum • Tel.: 02327/228020 • Fax: 02327/228029
Email: info@kuhlmann-stucht.de • Internet: www.kuhlmann-stucht.de

bearbeitet: Stucht gezeichnet: Althaus geprüft: Stucht Datum: 25.05.2016 Projekt Nr.: 1305

Satzungsgemäß auslegen	Festgestellt gemäß Beschluss vom heutigen Tage.
in der Zeit vom	Detmold, den
bis	Bezirksregierung Detmold -Planfeststellungsbehörde-
in der Gemeinde	Im Auftrag
Zeit und Ort der Auslegung sind mindestens 1 Woche vor Auslegung ortsüblich bekannt gemacht worden.	(Dienstsigel)
Gemeinde	(Unterschrift)
(Dienstsigel)	(Unterschrift)

Zugehöriger Entwurf

Aufgestellt: Paderborn, 30.03.2012	Gepflichtet: Gelsenkirchen, 08.05.2012
Der Leiter der Regionalniederlassung Sauerland-Hochstift i. A.	Der Direktor des Landesbetriebes Straßenbau i. A.
gez. Boctor	gez. Sonnhoff
Gesehen: Bonn, 10.12.2012	Gesehen: Düsseldorf, 29.06.2012
Bundesministerium für Verkehr, Bau und Stadtentwicklung Abteilung Straßenbau, Straßenverkehr i. A.	Ministerium für Bau und Verkehr des Landes Nordrhein-Westfalen i. A.
gez. Bidinger	gez. Rox

Regionalniederlassung Sauerland-Hochstift
- Außenstelle Paderborn -

Straßen.NRW

Straße	von NK / Abschnitt nach NK / Abschnitt	Stationsbereich	Projekt-Nr.
B 64	Abschnitt 62	2,203-0,825	08-0157
B 83	Abschnitt 66	0,150-2,803	Unterlage
Nächster Ort: Godelheim und Wehrden			Blatt Nr. 4
B 64/83 Brakel/Hembsen - Höxter			
Teilabschnitt 1b			
Neubau der B 64 Höxter/Ottbergen - Höxter/Godelheim und Neubau der B 83 Beverungen/Wehrden bis Höxter/Godelheim			
Planfeststellung			Maßstab:
LBP - Lageplan der landschaftspflegerischen Maßnahmen			1 : 1.000
Lageplan B 64n			
von Bau-km 7+520 bis Bau-km 8+000			
Aufgestellt Paderborn, den 25.05.2016	Der Leiter der Regionalniederlassung Sauerland-Hochstift i. A. gez. Dipl.-Ing. Sven Koerner		