


**Bauwerk Nr. 06a** (Rahmendurchlass)  
 Brücke im Zuge  
 eines Wirtschaftsweges  
 über ein namenloses Gewässer  
 in Bau-km 0+393.25  
 Kr.-Wi.=73.513gon B/H = 2.0x0.75  
 KH = 0.40 m + Aufbau LW/LH = 2.0x0.60

## Wirtschaftsweg - Achse 75 in B83n Bau-km 1+000-1+550

**Ingenieurbüro OWL**  
 Bismarckstraße 10  
 D-32756 Detmold  
 Tel.: (05231) 9225-0  
 Fax: (05231) 9225-25  
 detmold@sr-owl.de  
 www.sr-owl.de

**Erschließungen**  
 Kanalisation  
 Wasserwirtschaft  
 Straßenbau  
 Städtebau  
 SiGeKo

- Nr. Graben / Mulde
- Nr. Durchlaß / Rohrleitung

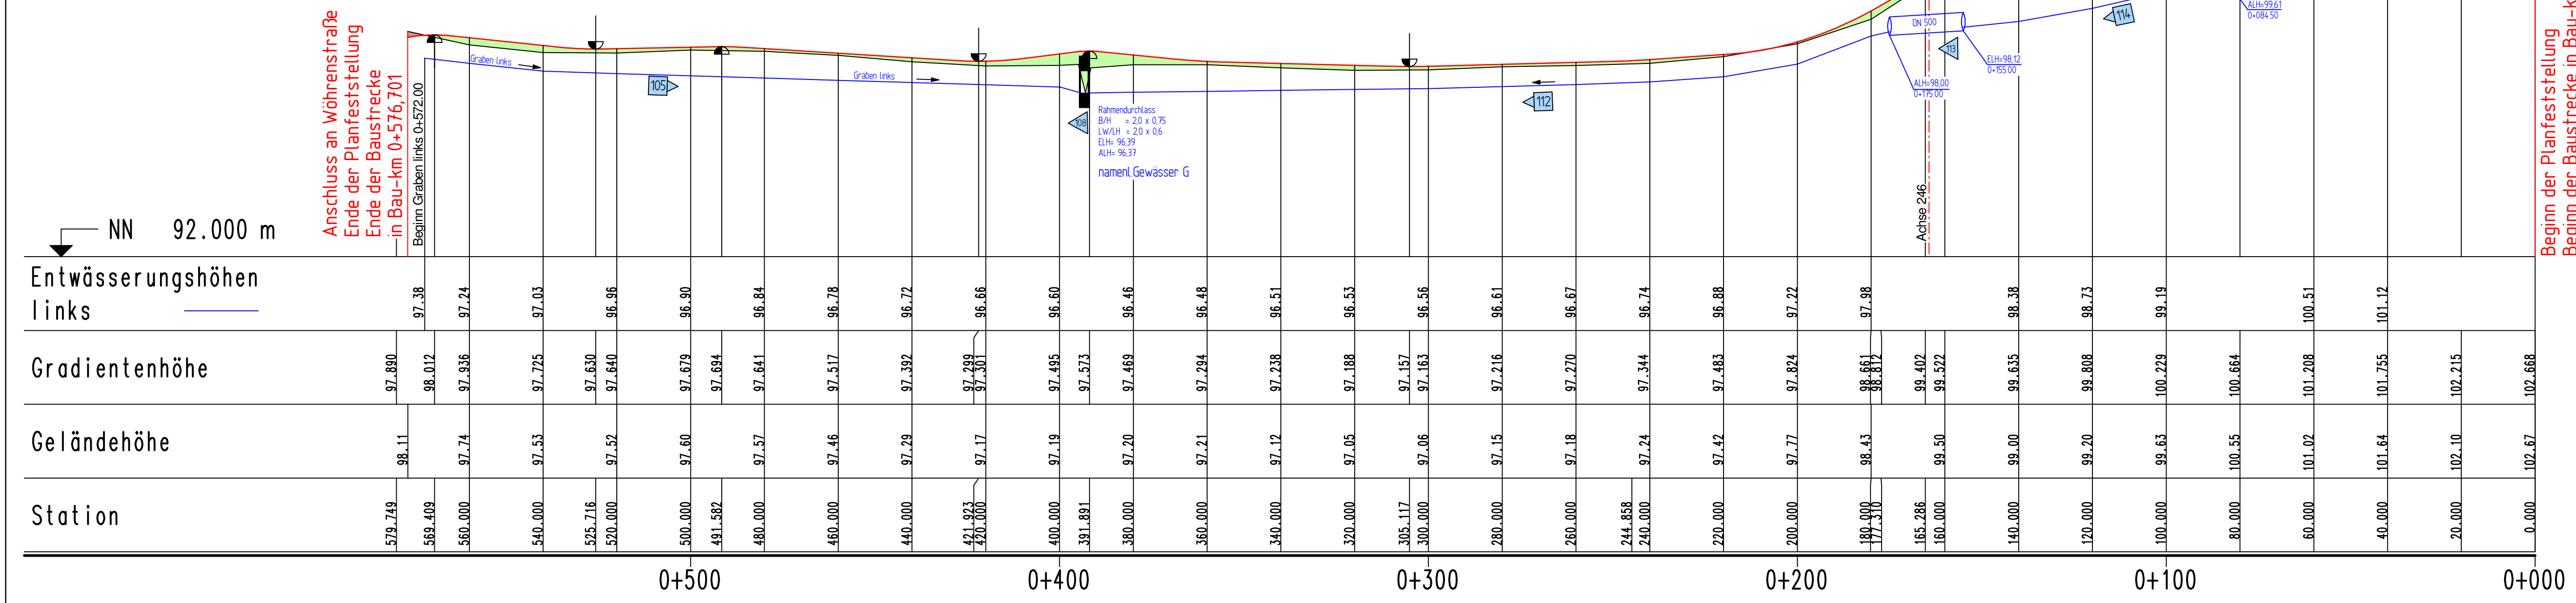

Beginn der Planfeststellung  
 Beginn der Baustrecke in Bau-km 0+000,00  
 Ende Grabenprofilierung Achse 634  
 in Bau-km 0+435,08 Blatt 16

Satzungsgemäß ausgelegen in der Zeit vom ..... bis .....	Festgestellt gemäß Beschluss vom heutigen Tage. Detmold, den .....
in der Gemeinde .....	Bezirksregierung Detmold -Planfeststellungsbehörde-
Zeit und Ort der Auslegung sind mindestens 1 Woche vor Auslegung ortsüblich bekannt gemacht worden.	Im Auftrag
Gemeinde .....	(Dienstsigel)
(Dienstsigel)	(Unterschrift)

### Zugehöriger Entwurf

Aufgestellt: Paderborn, 30.03.2012	Geprüft: Gelsenkirchen, 08.05.2012
Der Leiter der Regionalniederlassung Sauerland-Hochstift i.A. gez. Boctor	Der Direktor des Landesbetriebes Straßenbau NRW i.A. gez. Sonnhoff
Gesehen: Bonn, 10.12.2012	Gesehen: Düsseldorf, 29.06.2012
Bundesministerium für Verkehr, Bau und Stadtentwicklung Abteilung Straßenbau, Straßenverkehr i.A. gez. Bidinger	Ministerium für Bauen und Verkehr des Landes Nordrhein-Westfalen i.A. gez. Rox

**Regionalniederlassung Sauerland-Hochstift**  
 - Außenstelle Paderborn -

Straße	von NK / Abschnitt	nach NK / Abschnitt	Stationsbereich	Projekt-Nr.
B 64 B 83	Abschnitt 62 Abschnitt 66	Abschnitt 63 Abschnitt 67	2.203-0.825 0.150-2.803	08-0157
Nächster Ort:	Godelheim und Wehrden			Unterlage 13.5
B64/83 Brakel/Hembsen-Höxter Teilabschnitt 1b Neubau der B64 Höxter/Ottbergen-Höxter/Godelheim und Neubau der B 83 Beverungen/Wehrden bis Höxter/Godelheim				Blatt Nr. 15
Planfeststellung				BV-Nr.:
Wassertechnischer Entwurf Höhenplan WW-Achse 75 (B 83n) von Bau-km 0+000.00 bis Bau-km 0+576.70				Maßstab: 1:1000/100
Aufgestellt Paderborn, den 03.09.2013		Der Leiter der Regionalniederlassung Sauerland-Hochstift i.A. gez. Dipl.-Ing. Sven Koerner		