



Wirtschaftsweg - Achse 634
in B83n Bau-km 0+550 bis 1+000

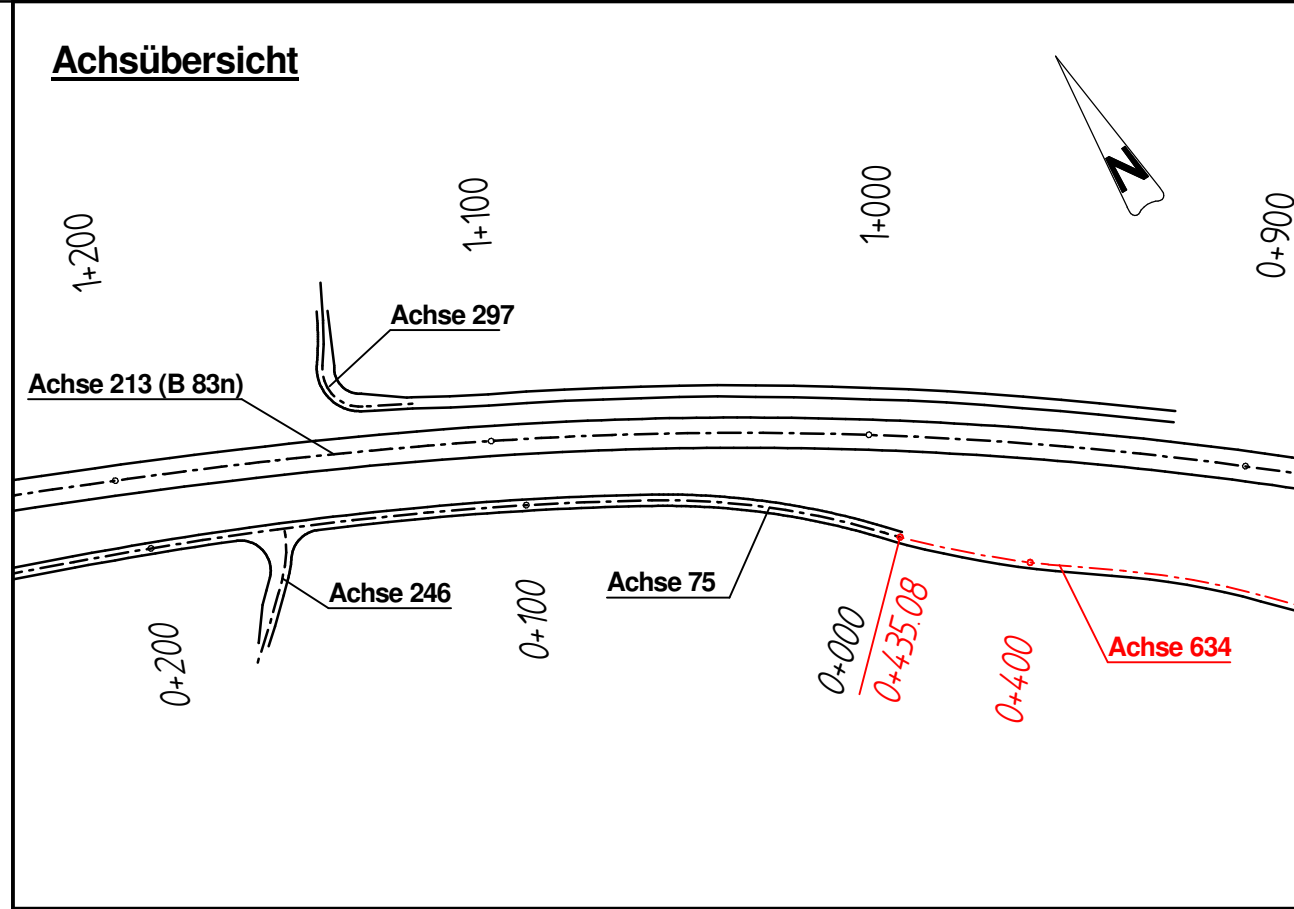

- Nr. Graben / Mulde
- Nr. Durchlaß / Rohrleitung

Ingenieurbüro OWL
 Bismarckstraße 10
 D-32756 Detmold
 Tel.: (05231) 9225-0
 Fax: (05231) 9225-25
 detmold@sr-owl.de
 www.sr-owl.de

Kanalisation
 Erschließungen
 Wasserwirtschaft
 Straßenbau
 Städtebau
 SiGeKo

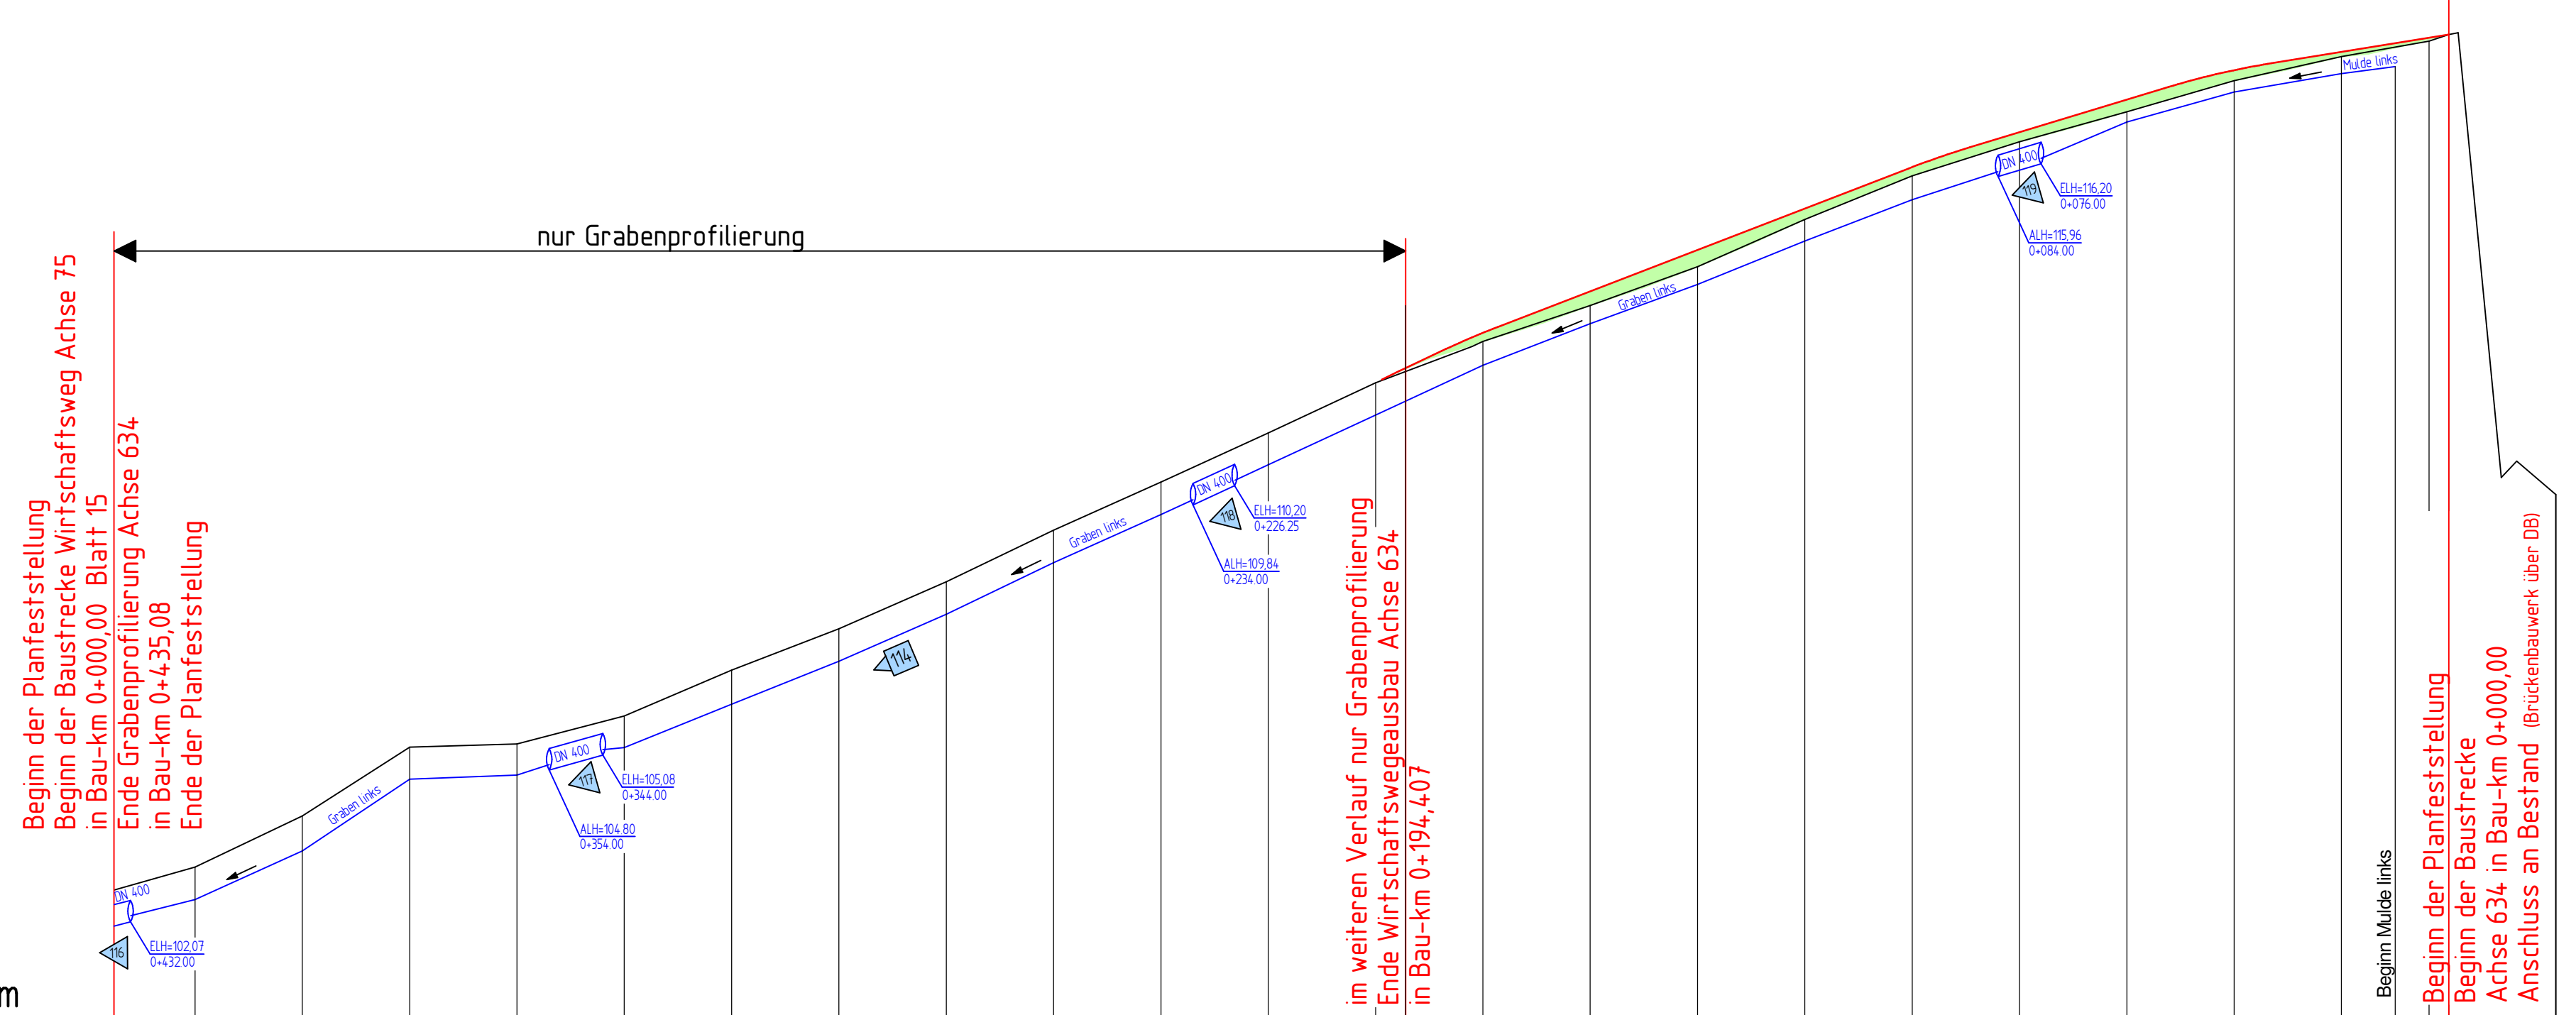

Entwässerungshöhen links innen	102.49	103.39	104.73	104.81	105.32	106.13	106.93	107.80	108.76	109.66	110.59	111.52	112.44	113.22	113.95	114.76	115.53	116.98	117.54	117.88	118.00			
Gradientenhöhe					112.379	113.047	113.822	114.594	115.365	116.136	116.786	117.394	117.942	118.283	118.607									
Geländehöhe	102.67	103.09	104.04	105.33	105.39	105.91	106.76	107.53	108.41	109.37	110.27	111.18	112.12	112.89	113.56	114.28	115.16	115.97	116.61	117.17	117.75	118.19	118.61	
Station	435.080	420.000	400.000	390.000	360.000	340.000	320.000	300.000	280.000	260.000	240.000	220.000	200.000	194.665	180.000	160.000	140.000	120.000	100.000	80.000	60.000	40.000	20.000	0.000
	0+400				0+300				0+200				0+100											

Satzungsgemäß ausgelegen

in der Zeit vom _____ bis _____

in der Gemeinde _____

Zeit und Ort der Auslegung sind mindestens 1 Woche vor Auslegung ortsüblich bekannt gemacht worden.

Gemeinde _____

(Unterschrift)

Festgestellt gemäß Beschluss vom heutigen Tage.

Detmold, den _____

Bezirksregierung Detmold
-Planfeststellungsbehörde-

Im Auftrag _____

(Unterschrift)

Zugehöriger Entwurf

Aufgestellt: Paderborn, 30.03.2012
 Der Leiter der Regionalniederlassung Sauerland-Hochstift i.A.
 gez. Bactor

Gesehen: Bonn, 10.12.2012
 Bundesministerium für Verkehr, Bau und Stadtentwicklung
 Abteilung Straßenbau, Straßenverkehr
 i.A.
 gez. Bidingner

Gepüft: Gelsenkirchen, 08.05.2012
 Der Direktor des Landesbetriebes Straßenbau NRW i.A.
 gez. Sonnhoff

Gesehen: Düsseldorf, 29.06.2012
 Ministerium für Bauen und Verkehr
 des Landes Nordrhein-Westfalen
 i.A.
 gez. Rox

Regionalniederlassung Sauerland-Hochstift
 - Außenstelle Paderborn -

Straßen.NRW
 Landesbetrieb Straßenbau Nordrhein-Westfalen

Straße	von NK / Abschnitt	nach NK / Abschnitt	Stationsbereich	Projekt-Nr.
B 64 B 83	Abschnitt 62 Abschnitt 66	Abschnitt 63 Abschnitt 67	2.203-0.825 0.150-2.803	08-0157
Nächster Ort:	Godelheim und Wehrden		Unterlage	Blatt Nr.
			13.5	16

BV-Nr.: _____

B64/83 Brakel/Hemsben-Höxter
 Teilabschnitt 1b
 Neubau der B64 Höxter/Offbergen-Höxter/Godelheim und
 Neubau der B 83 Beverungen/Wehrden bis Höxter/Godelheim

Planfeststellung
 Wassertechnischer Entwurf
 Höhenplan WW-Achse 634 (B 83n)
 von Bau-km 0+000,00 bis Bau-km 0+435,08

Maßstab: 1:1000/100

Aufgestellt Paderborn, den 03.09.2013
 Der Leiter der Regionalniederlassung Sauerland-Hochstift i.A.
 gez. Dipl.-Ing. Sven Koerner