

**Bauwerk Nr. 08**  
 Flutbrücke im Zuge der B 83n  
 in Bau-km 1+765

Kr.-Wi.=100 gon LW = 9,00 m  
 KH = 0,75 m + 0,08 m LH = 4,00 m  
 Br.Kl. DIN FB 101 NBr= 11,60 m

Schutzplanke Kappe rechts  
 h = 0,90 m Höhe über FB-Rand

**Bauwerk Nr. 07**  
 Brücke im Zuge der B 83n  
 über einen Wirtschaftsweg  
 (Wöhrenstr.) in Bau-km 1+553,724


Kr.-Wi.=75,503gon LW = 5,50 m  
 KH = 0,45 m + 0,08 m LH = 4,50 m  
 Br.Kl. DIN FB 101 NBr= 11,60 m

Schutzplanke Kappe rechts  
 h = 0,90 m Höhe über FB-Rand

**Bauwerk Nr. 06 (Rohmündschluss)**  
 Brücke im Zuge der B 83n  
 über ein namenloses Gewässer G  
 in Bau-km 1+375

Kr.-Wi.=69,976gon B/H = 3,0x2,5  
 KH = 0,40 m LW/LH = 3,0x2,25

Entwässerungsanlagen  
 Einbau von Querriegeln  
 gemäß wasserfechn. Untersuchung  
 siehe Lageplan

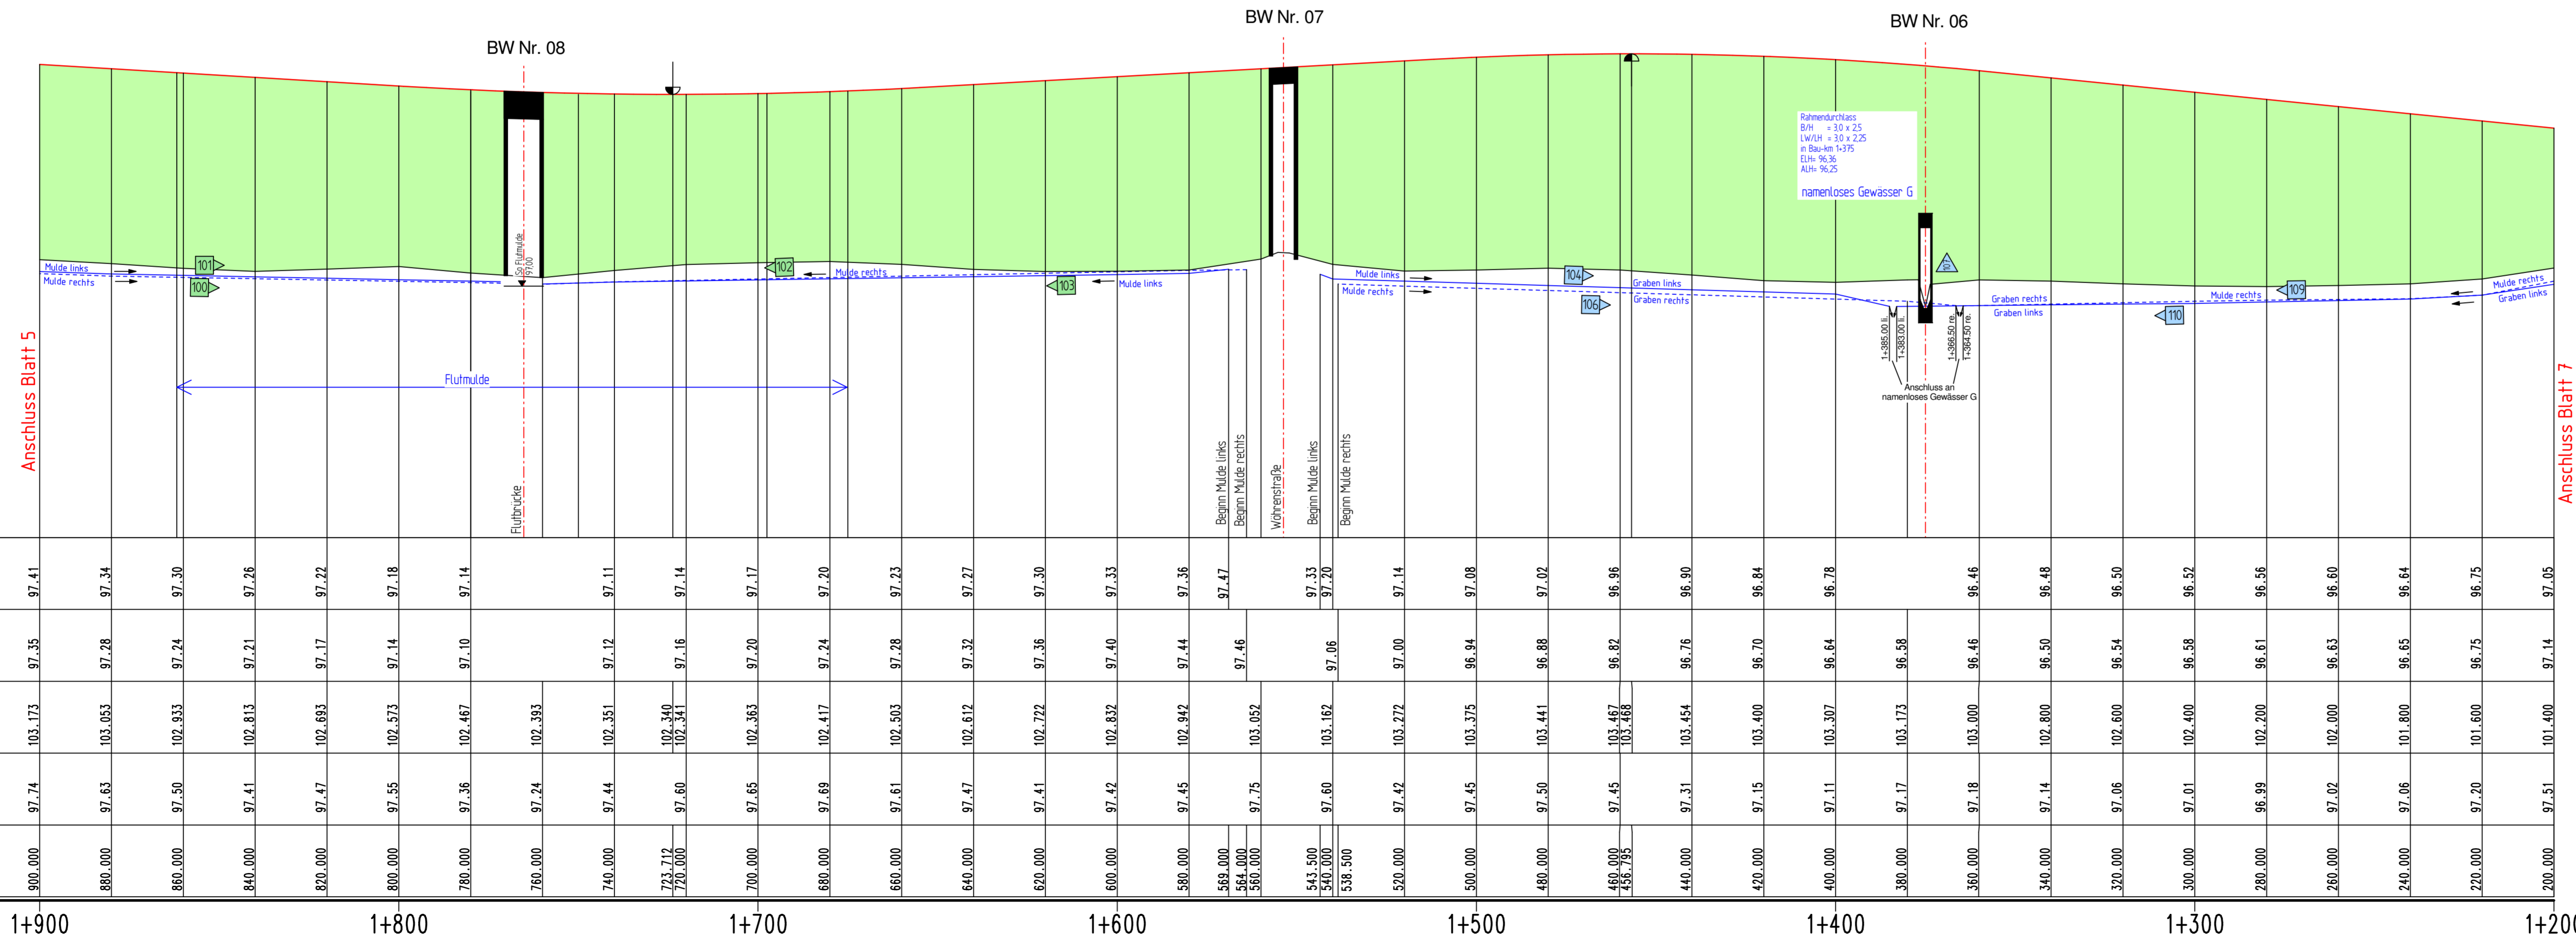

- Nr. Graben / Mulde
- Nr. Durchlaß / Rohrleitung

**Ingenieurbüro OWL**  
 Bismarckstraße 10  
 D-32756 Detmold  
 Tel.: (05231) 9225-0  
 Fax: (05231) 9225-25  
 detmold@sr-owl.de  
 www.sr-owl.de

**erschließungen**  
 Kanalisation  
 Wasserwirtschaft  
 Straßenbau  
 Städtebau  
 SiGeKo

Satzungsgemäß ausgelegt  
 in der Zeit vom \_\_\_\_\_ bis \_\_\_\_\_  
 in der Gemeinde \_\_\_\_\_

Festgestellt gemäß Beschluss vom heutigen Tage  
 Detmold, den \_\_\_\_\_

Bezirksregierung Detmold  
 -Planfeststellungsbehörde-

Im Auftrag  
 (Unterschrift)

**Zugehöriger Entwurf**

Aufgestellt: Paderborn, 30.03.2012  
 Der Leiter der Regionalniederlassung Sauerland-Hochstift  
 gez. Docter

Gesehen: Bonn, 10.12.2012  
 Bundesministerium für Verkehr, Bau und Stadtentwicklung  
 Abteilung Straßenbau, Straßenverkehr  
 i.A. gez. Bidinger

Gepüft: Gelsenkirchen, 08.05.2012  
 Der Direktor des Landesbetriebes Straßenbau NRW  
 i.A. gez. Sonnhoff

Gesehen: Düsseldorf, 29.06.2012  
 Ministerium für Bauen und Verkehr  
 des Landes Nordrhein-Westfalen  
 i.A. gez. Rox

**Regionalniederlassung Sauerland-Hochstift**  
 - Außenstelle Paderborn -

**Straßen.NRW**  
 Landesbetrieb Straßenbau Nordrhein-Westfalen

Straße	von NK / Abschnitt	nach NK / Abschnitt	Stationsbereich	Projekt-Nr.
B 64	Abschnitt 62	Abschnitt 63	2.203-0,825	08-0157
B 83	Abschnitt 66	Abschnitt 67	0.150-2,803	

Nächster Ort: Godelheim und Wehrden  
 Unterteil: 13,5 Blatt Nr. 6

**B64/83 Brakel/Hembsen-Höxter**  
 Teilabschnitt 1b  
 Neubau der B64 Höxter/Othbergen-Höxter/Godelheim und  
 Neubau der B 83 Beverungen/Wehrden bis Höxter/Godelheim

**Planfeststellung**  
**Wasser technischer Entwurf**  
**Höhenplan B 83n**  
 von Bau-km 1+900 bis Bau-km 1+200

Mafstab: 1:1000/100

Aufgestellt Paderborn, den 03.09.2013  
 Der Leiter der Regionalniederlassung Sauerland-Hochstift  
 i.A. gez. Dipl.-Ing. Sven Koerner