## Achsübersicht

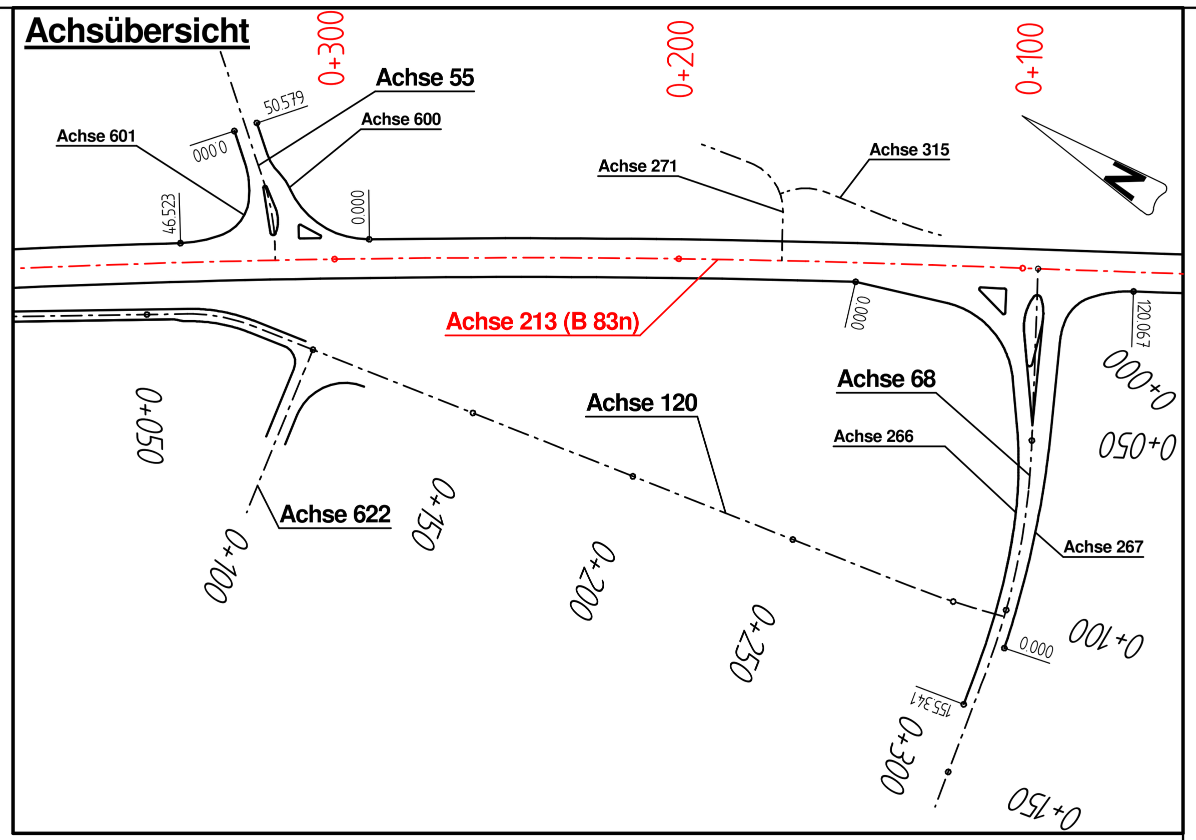


Nr. Graben / Mulde

Nr. Durchlaß / Rohrleitung


**Ingenieurbüro OWL**

Bismarckstraße 10
D-32756 Detmold
Tel.: (05231) 9225-0
Fax: (05231) 9225-25
detmold@sr-owl.de
www.sr-owl.de

Erschließungen
Kanalisation
Wasserwirtschaft
Straßenbau
Städtebau
SiGeKo


**Bauwerk Nr. 05**

Brücke im Zuge der B 83n
über ein DB-Gleis Bahnstrecke 2975 Ottbergen – Northeim
in Bau-km 0+475,079

Kr.-Wi.=20,274gon | STW ∢= 43,00 m
KH = 2,17 m + 0,08 m | LH ≧ 7.00 m
Br.Kl. DIN FB 101 | NBr = 11.60 m

Entwässerungsanlagen
Einbau von Querriegeln
gemäß wassertechn. Untersuchung
siehe Lageplan

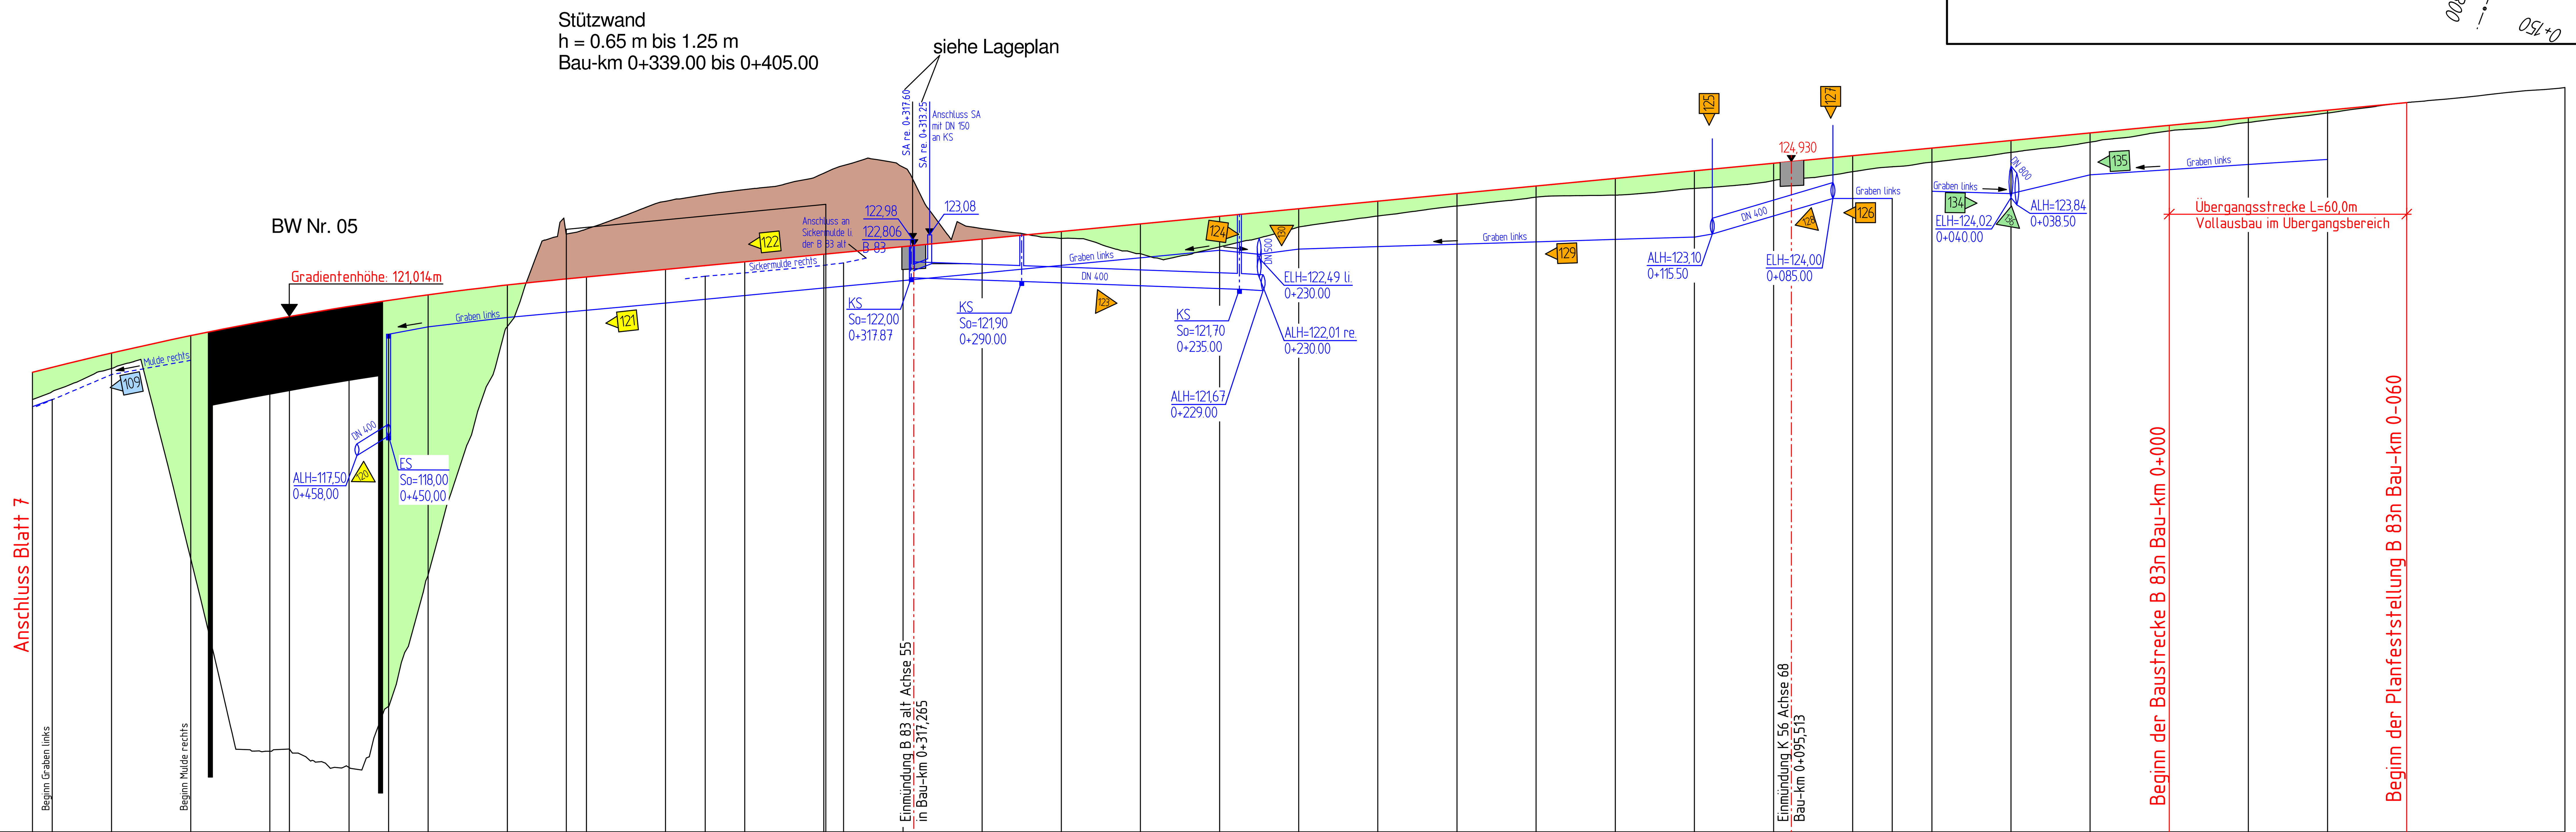


| Station | Entwässerungshöhen links | Entwässerungshöhen rechts | Gradientenhöhe | Geländehöhe |
|---|---|---|---|---|
| 540.000 | 118.74 | 118.70 | 119.605 | 118.92 |
| 535.000 | 118.922 | | | |
| 520.000 | | 119.55 | 120.093 | 119.70 |
| 500.000 | | 119.91 | 120.533 | 114.90 |
| 480.000 | | | 120.925 | 110.04 |
| 475.079 | | | | |
| 460.000 | 120.46 | | 121.269 | 109.62 |
| 458.000 | | | | |
| 450.000 | 120.57 | | | |
| 440.000 | 120.75 | | 121.564 | 114.49 |
| 420.000 | 120.99 | | 121.811 | 120.76 |
| 400.000 | 121.17 | | 122.013 | 123.23 |
| 380.000 | 121.36 | | 122.205 | 123.93 |
| 375.000 | | 121.97 | | |
| 370.000 | | 122.02 | | |
| 360.000 | 121.55 | 122.12 | 122.396 | 124.22 |
| 340.000 | 121.74 | 122.31 | 122.588 | 124.64 |
| 335.000 | | 122.37 | | |
| 320.000 | 121.92 | | 122.779 | 124.79 |
| 300.000 | 122.11 | | 122.971 | 123.24 |
| 280.000 | 122.31 | | 123.162 | 122.99 |
| 260.000 | 122.50 | | 123.354 | 122.60 |
| 240.000 | 122.69 | | 123.546 | 122.77 |
| 220.000 | 122.72 | | 123.737 | 123.28 |
| 200.000 | 122.78 | | 123.929 | 123.55 |
| 180.000 | 122.84 | | 124.120 | 123.81 |
| 160.000 | 122.90 | | 124.312 | 124.03 |
| 140.000 | 122.96 | | 124.504 | 124.08 |
| 120.000 | 123.02 | | 124.695 | 124.25 |
| 100.000 | | | 124.887 | 124.45 |
| 80.000 | 124.00 | | 125.078 | 124.67 |
| 70.000 | 124.00 | | | |
| 60.000 | 124.18 | | 125.270 | 124.91 |
| 40.000 | 124.12 | | 125.462 | 125.16 |
| 20.000 | 124.60 | | 125.653 | 125.42 |
| 0.000 | 124.72 | | 125.845 | 125.70 |
| -20.000 | 124.86 | | 126.036 | 125.92 |
| -40.000 | 124.99 | | 126.228 | 126.16 |
| -60.000 | | | 126.420 | 126.42 |
| -90.000 | | | | |

0+500 | 0+400 | 0+300 | 0+200 | 0+100 | 0+000

| Satzungsgemäß ausgelegen | |
|---|---|
| Satzungsgemäß ausgelegen<br>in der Zeit vom ..........<br>bis ..........<br>in der Gemeinde<br>..........<br>Zeit und Ort der Auslegung sind mindestens 1 Woche vor Auslegung ortsüblich bekannt gemacht worden.<br>Gemeinde ..........<br>(Dienstsiegel)<br>..........<br>(Unterschrift) | Festgestellt gemäß Beschluss vom heutigen Tage.<br>Detmold, den<br>..........<br>Bezirksregierung Detmold<br>-Planfeststellungsbehörde-<br>Im Auftrag<br>(Dienstsiegel)<br>..........<br>(Unterschrift) |

### Zugehöriger Entwurf

| | |
|---|---|
| Aufgestellt:<br>Paderborn, 30.03.2012<br>Der Leiter der Regionalniederlassung Sauerland-Hochstift<br>i.A.<br>gez. Boctor | Geprüft:<br>Gelsenkirchen, 08.05.2012<br>Der Direktor des Landesbetriebes Straßenbau NRW<br>i.A.<br>gez. Sonnhoff |
| Gesehen:<br>Bonn, 10.12.2012<br>Bundesministerium für Verkehr, Bau und Stadtentwicklung<br>Abteilung Straßenbau, Straßenverkehr<br>i.A.<br>gez. Bidinger | Gesehen:<br>Düsseldorf, 29.06.2012<br>Ministerium für Bauen und Verkehr<br>des Landes Nordrhein-Westfalen<br>i.A.<br>gez. Rox |

## Regionalniederlassung Sauerland-Hochstift
- Außenstelle Paderborn -

Straßen.NRW. Landesbetrieb Straßenbau Nordrhein-Westfalen

| Straße | von NK / Abschnitt | nach NK / Abschnitt | Stationsbereich |
|---|---|---|---|
| B 64 | Abschnitt 62 | Abschnitt 63 | 2,203-0,825 |
| B 83 | Abschnitt 66 | Abschnitt 67 | 0,150-2,803 |

Nächster Ort: Godelheim und Wehrden

Projekt-Nr.: 08-0157

Unterlage: 13.5 | Blatt Nr.: 8

BV-Nr.:

B64/83 Brakel/Hembsen-Höxter
Teilabschnitt 1b
Neubau der B64 Höxter/Ottbergen-Höxter/Godelheim und
Neubau der B 83 Beverungen/Wehrden bis Höxter/Godelheim

# Planfeststellung

## Wassertechnischer Entwurf
## Höhenplan B 83n
von Bau-km 0+540 bis Bau-km 0-060

Maßstab: 1:1000/100

Aufgestellt
Paderborn, den 03.09.2013

Der Leiter der
Regionalniederlassung Sauerland-Hochstift
i.A.

gez. Dipl.-Ing. Sven Koerner