


Ingenieurbüro OWL
 Erschließungen
 Kanalisation
 Wasserwirtschaft
 Straßenbau
 Städtebau
 SiGeKo

Bismarckstraße 10
 D-32756 Detmold
 Tel.: (05231) 9225-0
 Fax: (05231) 9225-25
 detmold@sr-owl.de
 www.sr-owl.de

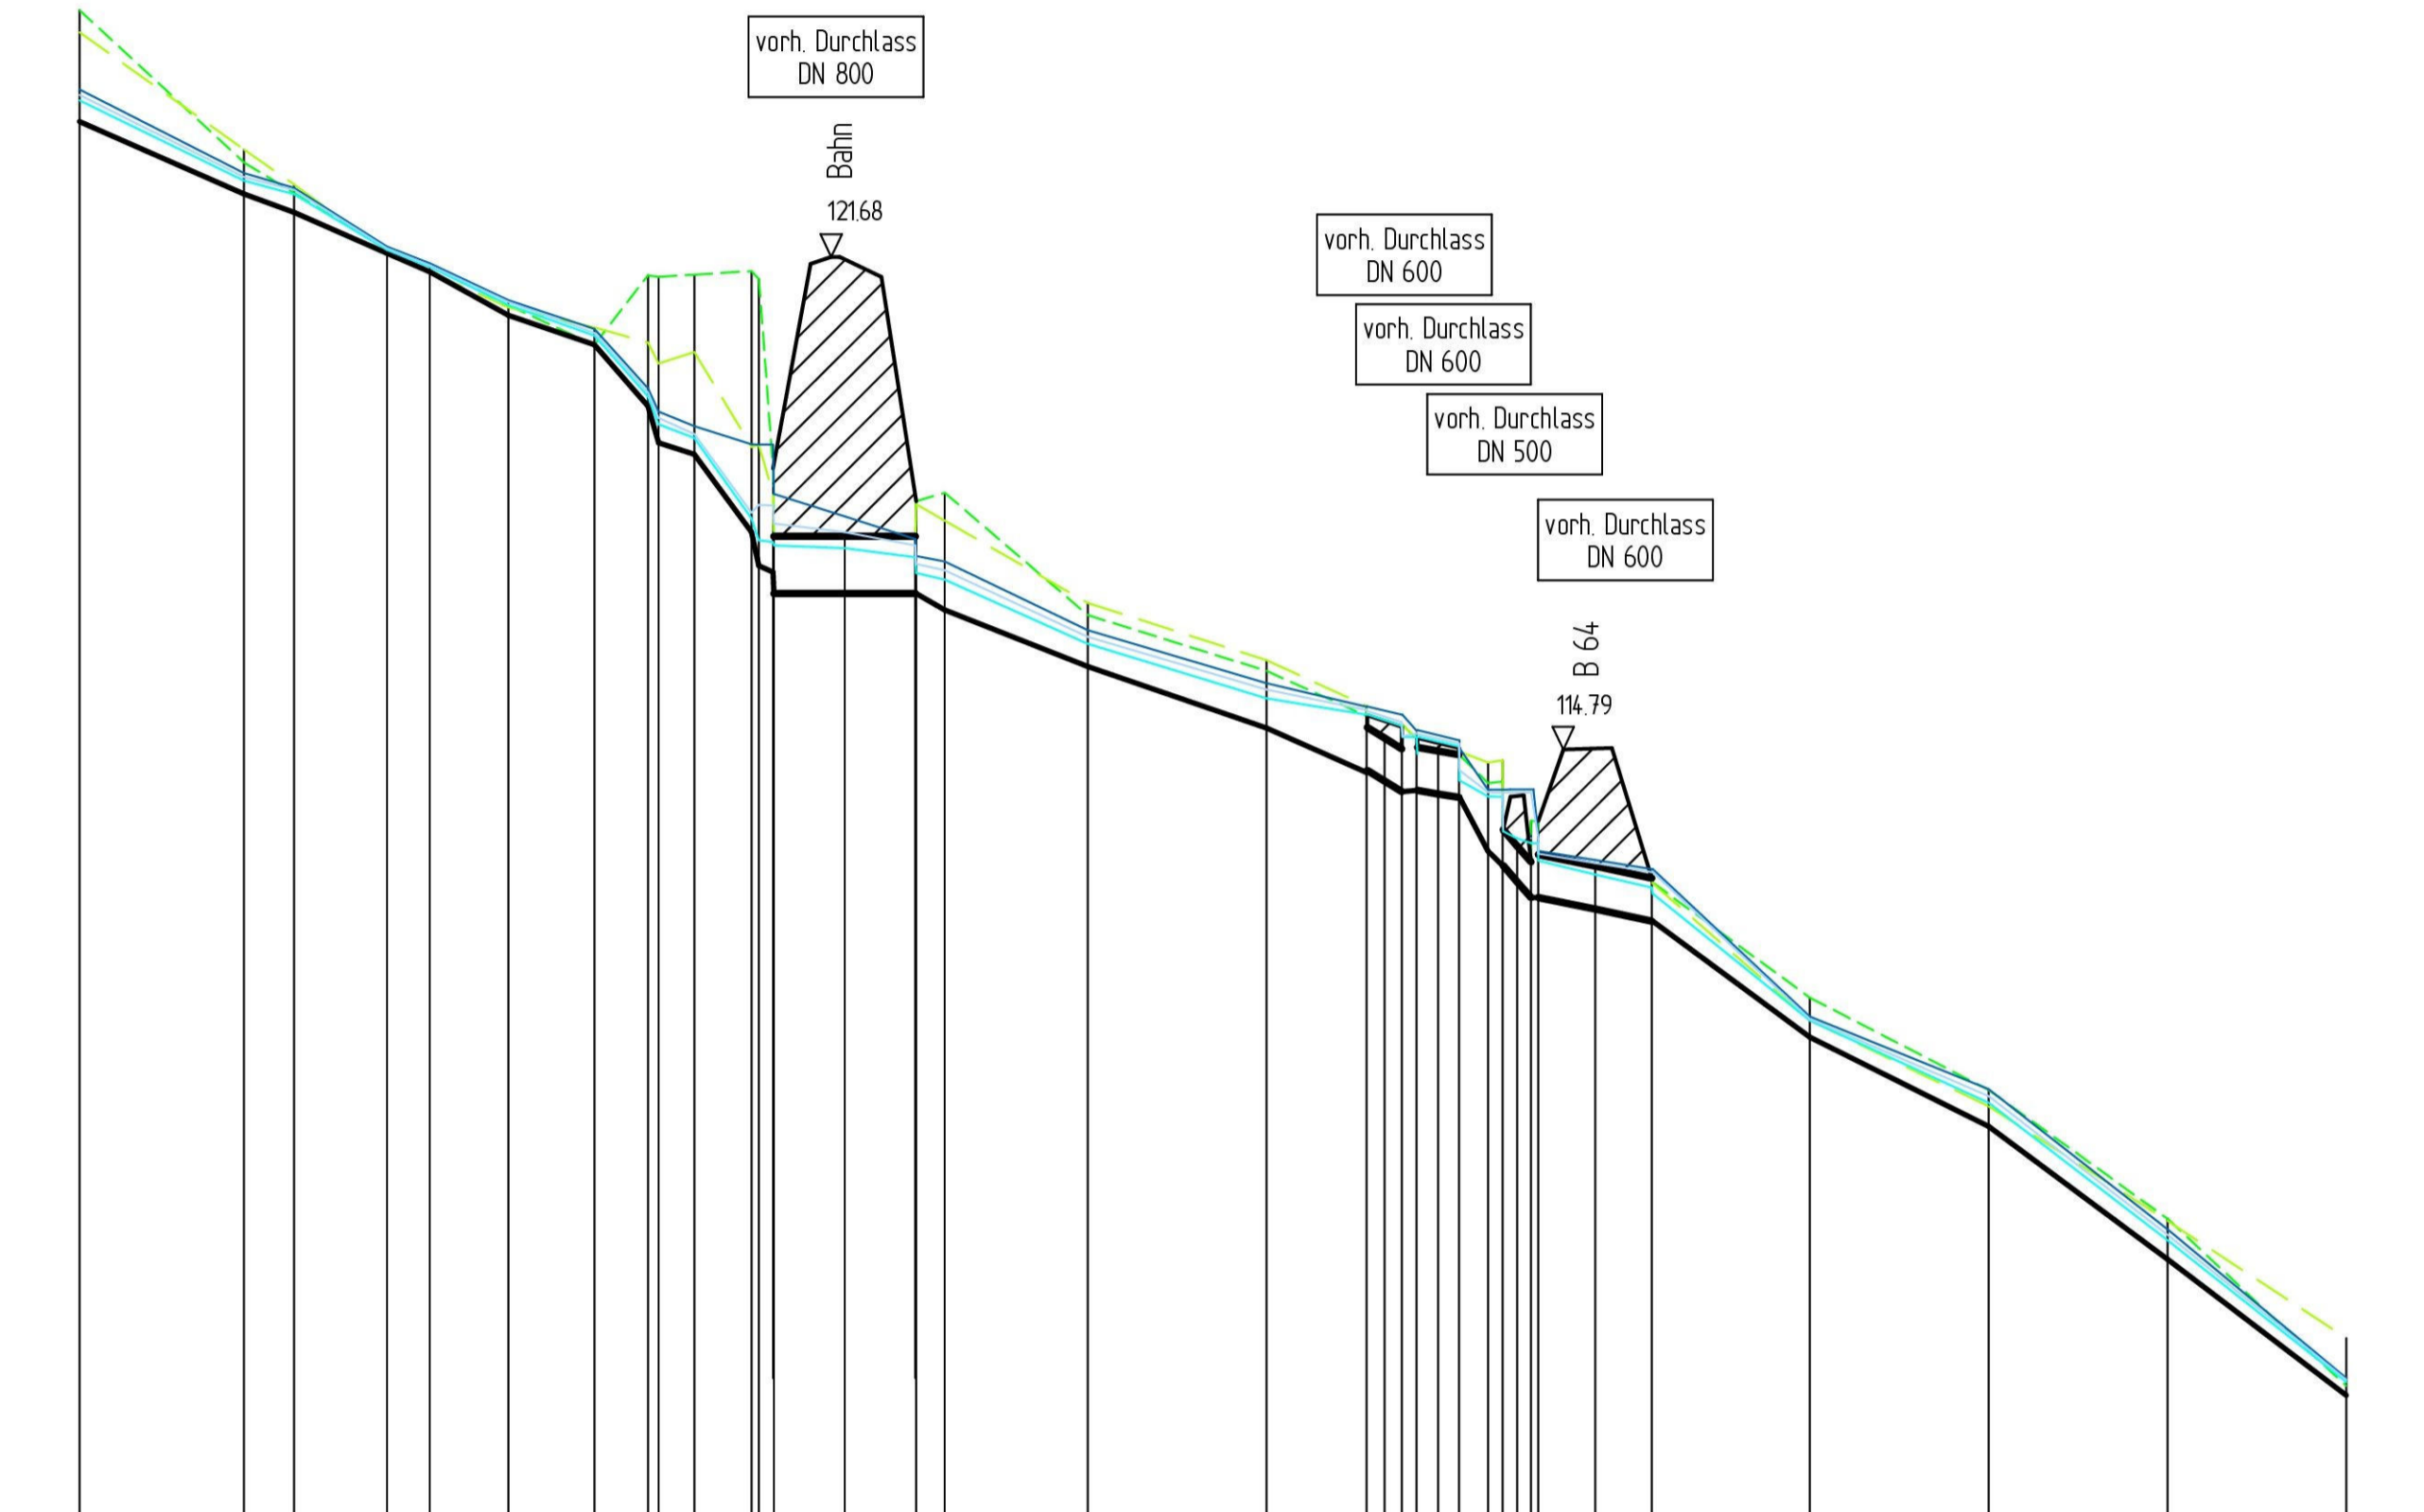

104.00 m+NN

Fließgeschw.	m/s
WSP BHQ ₁₀₀ ——— 1.852 m ³ /s	m+NN
Fließgeschw.	m/s
WSP BHQ ₂₀ ——— 1.194 m ³ /s	m+NN
Fließgeschw.	m/s
WSP BHQ ₅ ——— 0.677 m ³ /s	m+NN
Rechtes Ufer - - - - -	m+NN
Linkes Ufer - - - - -	m+NN
Sohlgefälle	o/oo
Sohlhöhe ———	m+NN
Profil-km	

	1.59	1.70	0.87	1.95		3.73	3.73	1.94	2.89	2.08		1.44	3.41	1.78	3.49
0 + 317.00	0 + 294.00	0 + 287.00	0 + 274.00	0 + 268.00	0 + 257.00	0 + 245.00	0 + 237.50	0 + 231.00	0 + 223.00	0 + 210.00	0 + 200.10	0 + 196.00	0 + 176.00	0 + 151.00	0 + 137.00

Satzungsgemäß ausgelegt
 in der Zeit vom
 bis
 in der Gemeinde

Festgestellt gemäß Beschluss vom heutigen Tage.
 Detmold, den

Zeit und Ort der Auslegung sind mindestens 1 Woche vor Auslegung ortsüblich bekannt gemacht worden.
 Gemeinde

(Unterschrift)

Bezirksregierung Detmold
 -Planfeststellungsbehörde-
 Im Auftrag
 (Unterschrift)

Zugehöriger Entwurf

Aufgestellt: Paderborn, 30.03.2012 Der Leiter der Regionalniederlassung Sauerland-Hochstift i.A. gez. Boctor	Gepüft: Gelsenskirchen, 08.05.2012 Der Direktor des Landesbetriebes Straßenbau NRW i.A. gez. Sonnhoff
Gesehen: Bonn, 10.12.2012 Bundesministerium für Verkehr, Bau und Stadtentwicklung Abteilung Straßenbau, Straßenverkehr i.A. gez. Bidingier	Gesehen: Düsseldorf, 29.06.2012 Ministerium für Bauen und Verkehr des Landes Nordrhein-Westfalen i.A. gez. Rox

Regionalniederlassung Sauerland-Hochstift
 - Außenstelle Paderborn -

Straße B 64 B 83	von NK / Abschnitt Abschnitt 62 Abschnitt 66	nach NK / Abschnitt Abschnitt 63 Abschnitt 67	Stationsbereich 2,203-0,825 0,150-2,803	Projekt-Nr. 08-0157
Nächster Ort: Godelheim und Wehrden				Unterlage 13.6
B64/83 Brakel/Hembsen-Höxter Teilabschnitt 1b Neubau der B64 Höxter/Ottbergen-Höxter/Godelheim und Neubau der B 83 Beverungen/Wehrden bis Höxter/Godelheim				Blatt Nr. 2
Planfeststellung Wassertechnischer Entwurf Gewässerlängsschnitt Bestand namenloses Gewässer B				Maßstab: 1:1000/100
Aufgestellt Paderborn, den 03.09.2013		Der Leiter der Regionalniederlassung Sauerland-Hochstift i.A. (Dipl.-Ing. Sven Koerner)		