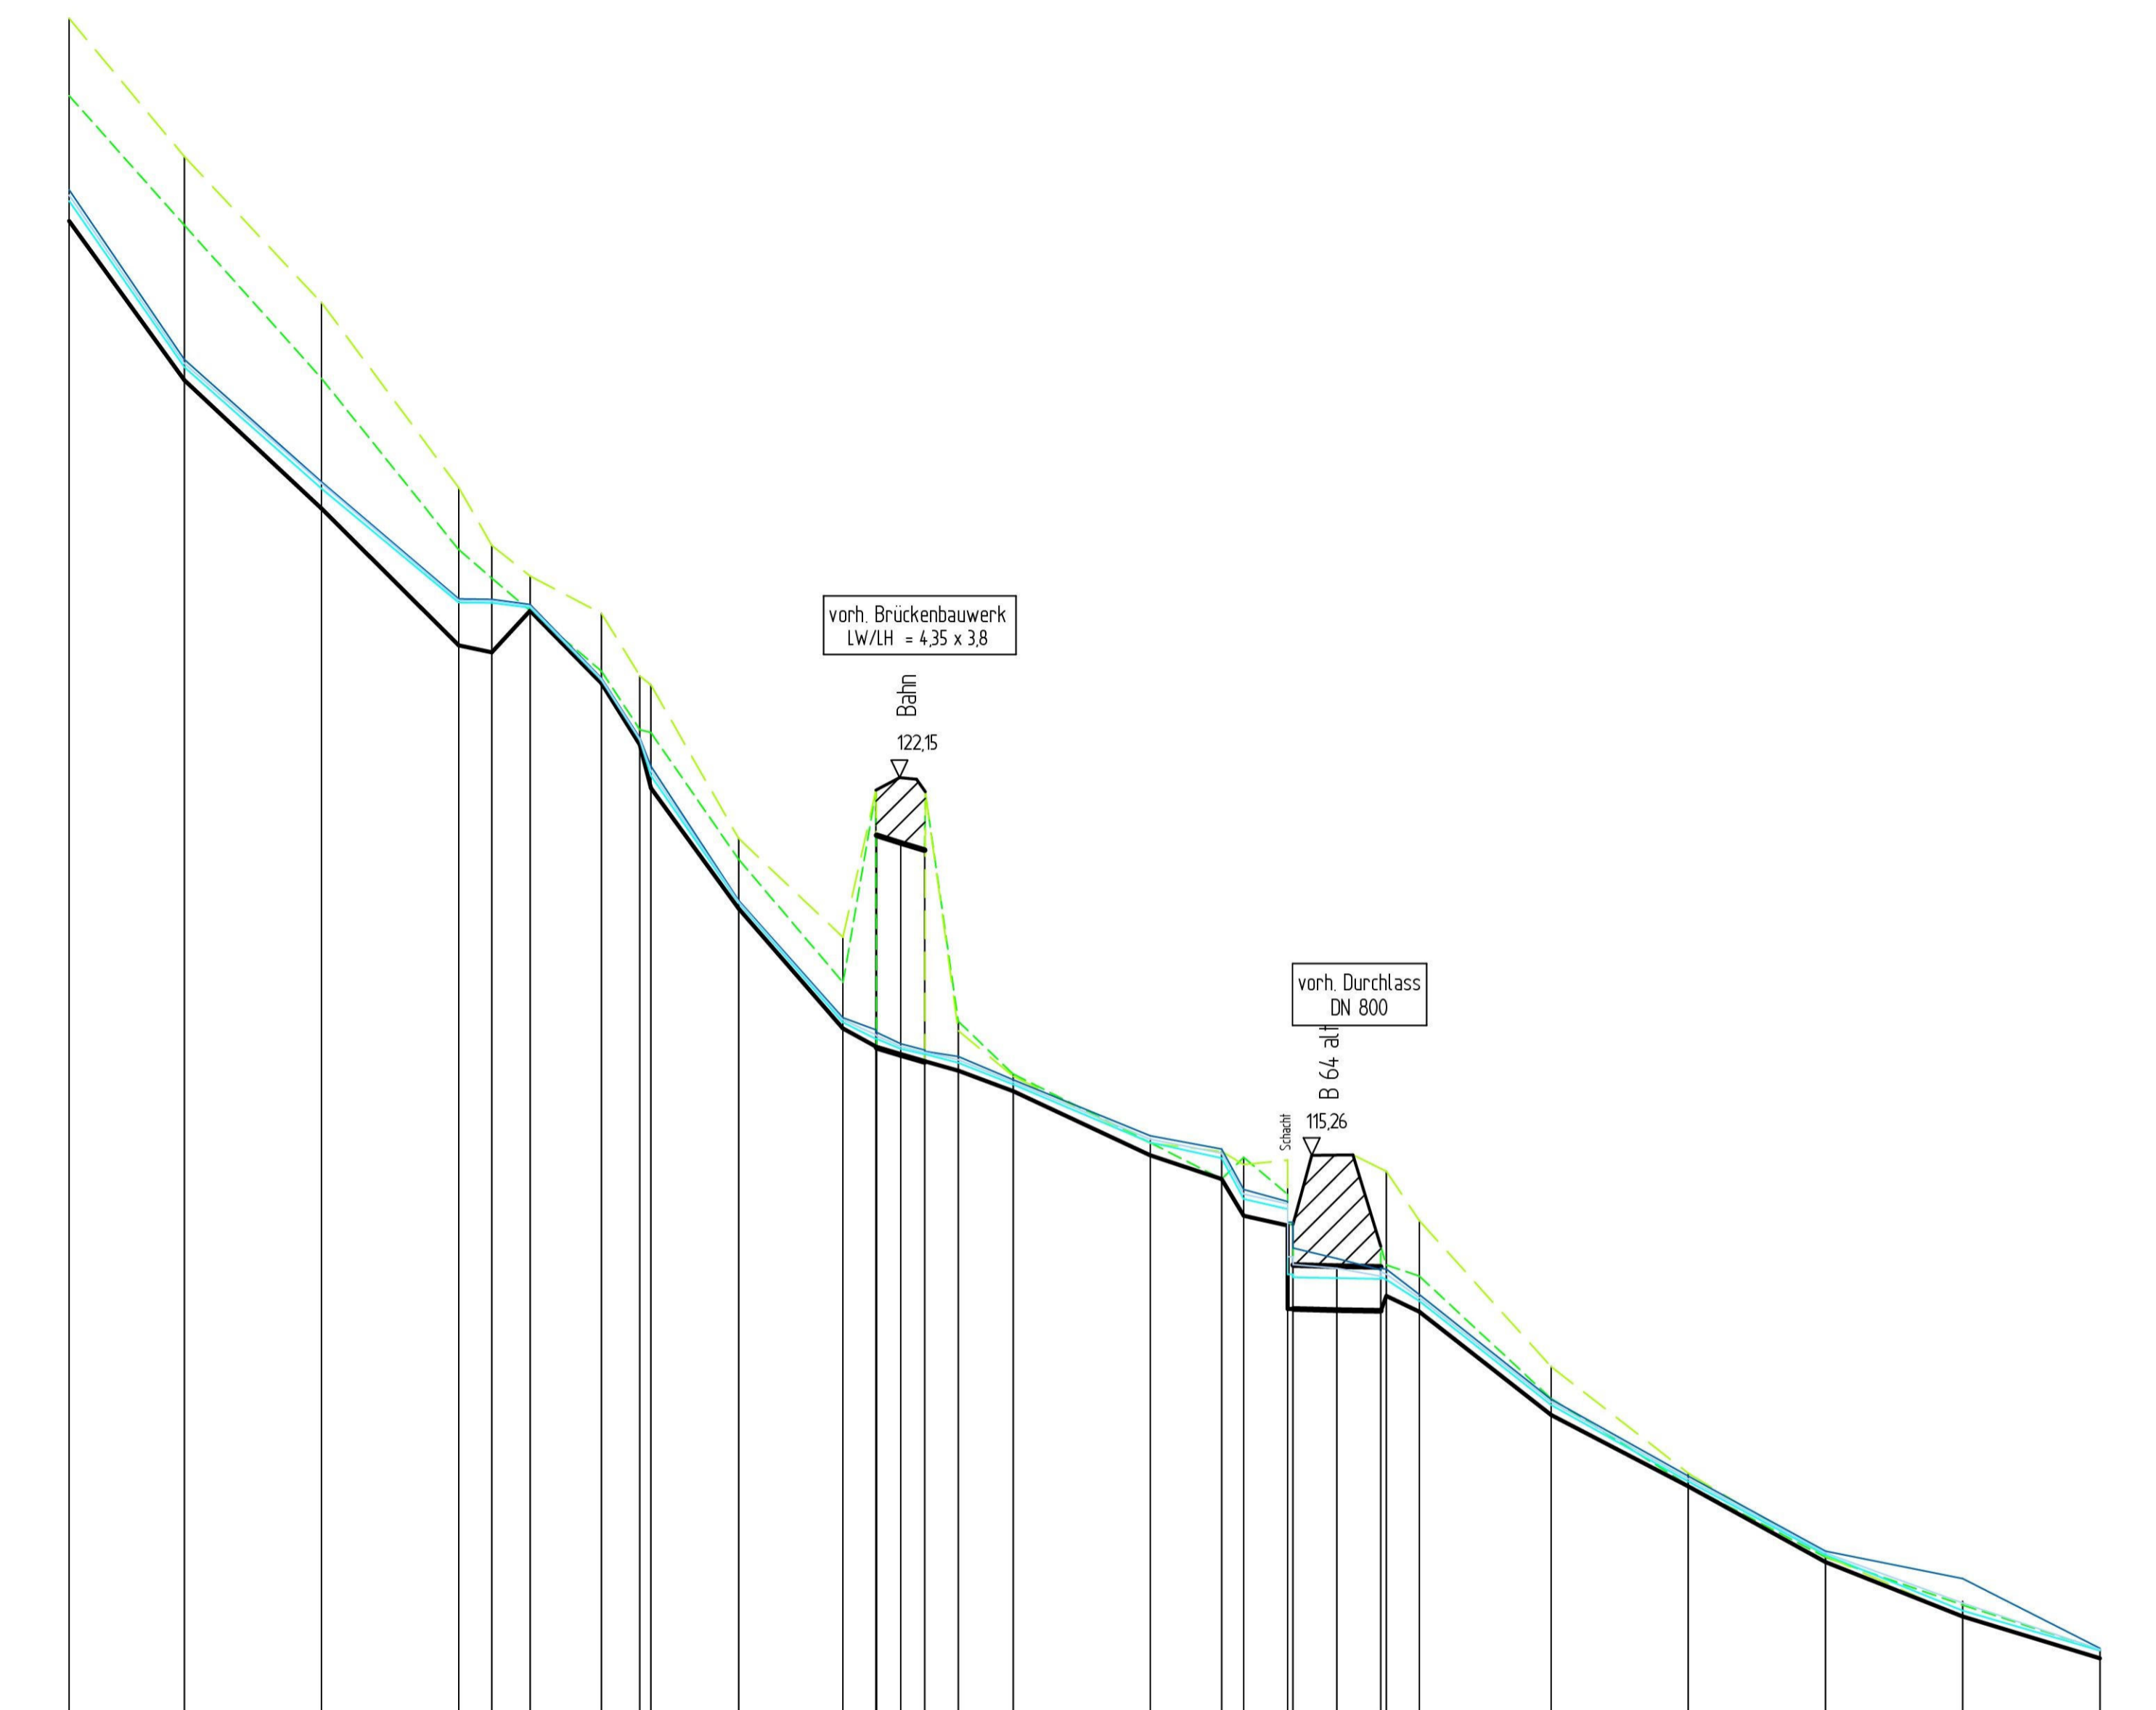


Ingenieurbüro OWL
 Erschließungen
 Kanalisation
 Wasserwirtschaft
 Straßenbau
 Städtebau
 SiGeKo

Bismarckstraße 10
 D-32756 Detmold
 Tel.: (05231) 9225-0
 Fax: (05231) 9225-25
 detmold@sr-owl.de
 www.sr-owl.de

105.00 m+NN

Fließgeschw.	m/s
WSP BHQ ₁₀₀	6.164 m ³ /s m+NN
Fließgeschw.	m/s
WSP BHQ ₂₀	1.027 m ³ /s m+NN
Fließgeschw.	m/s
WSP BHQ ₅	0.570 m ³ /s m+NN
Rechtes Ufer	m+NN
Linkes Ufer	m+NN
Sohlgefälle	o/oo
Sohlhöhe	m+NN

1.76	4.47	2.46	0.81	0.54	0.80	2.05	3.19	3.17	1.73		1.40	1.93	2.11	3.43	3.25	3.25	2.63	2.81	1.38	2.12	0.34						
132.86	129.76	127.54	125.40	125.40	125.31	123.96	122.87	122.36	119.91	117.77	117.55	117.30	117.19	117.07	116.65	115.63	115.38	114.85	114.43	113.39	113.18	112.73	110.83	109.43	108.06	107.56	106.29
1.55	4.06	1.74	0.55	0.36	0.60	1.79	3.10	2.65	1.49	1.38	1.48	1.38	1.17	1.27	1.66	1.84	3.28	2.07	2.11	2.33	2.48	1.15	1.84	0.63			
132.76	129.69	127.51	125.37	125.37	125.28	123.94	122.85	122.27	119.89	117.74	117.46	117.21	117.10	117.01	116.60	115.56	115.31	114.85	114.39	113.21	113.07	112.68	110.78	109.38	108.03	107.11	106.27
1.36	3.52	1.40	0.33	0.22	0.34	1.48	2.96	2.02	1.38	1.36	1.07	1.35	1.53	3.01	1.48	1.47	1.97	2.08	0.86	1.54	0.83						
132.65	129.62	127.41	125.34	125.33	125.25	123.92	122.83	122.18	119.86	117.69	117.39	117.21	117.10	117.01	116.65	115.50	115.22	114.48	114.29	113.03	113.02	112.61	110.72	109.33	107.99	106.98	106.25
134.57	132.21	129.42	126.30	125.78	125.19	124.09	123.02	122.97	120.66	118.42	118.42	117.92	117.81	117.71	116.75	115.50	114.84	114.23	113.25	113.24	113.02	112.61	110.84	109.26	107.95	107.08	106.27
135.98	133.46	130.80	127.43	126.38	125.82	125.14	124.00	123.84	121.04	119.24	119.24	118.92	118.81	118.71	117.75	116.50	115.84	115.23	114.29	113.25	113.24	112.61	110.84	109.48	107.97	107.08	106.27
132.29	129.39	127.05	124.56	124.43	125.19	123.87	122.75	121.96	119.76	117.58	117.25	117.10	116.97	116.81	116.44	115.27	114.84	114.17	113.99	113.45	113.24	112.42	110.54	109.24	107.86	106.87	106.11
138.09	93.60	99.60	101.54	101.54	101.54	101.54	101.54	101.54	101.54	101.54	101.54	101.54	101.54	101.54	101.54	101.54	101.54	101.54	101.54	101.54	101.54	101.54	101.54	101.54	101.54	101.54	101.54
70.00	49.00	24.00	99.00	93.00	86.00	73.00	66.00	48.00	29.00	23.00	18.50	14.10	08.00	98.00	73.00	60.00	56.00	48.00	39.00	31.01	24.00	00.00	75.00	50.00	25.00	00.00	

Satzungsgemäß ausgelegt
 in der Zeit vom
 bis
 in der Gemeinde

Festgestellt gemäß Beschluss vom heutigen Tage
 Detmold, den

Zeit und Ort der Auslegung sind mindestens 1 Woche vor Auslegung ortsführend bekannt gemacht worden.
 Gemeinde

Bezirksregierung Detmold
 Planfeststellungsbehörde

Im Auftrag
 (Unterschrift)

Zugehöriger Entwurf

Aufgestellt: Paderborn, 30.03.2012 Der Leiter der Regionalniederlassung Sauerland-Hochstift i.A. gez. Bocktor	Geprüft: Gelsenkirchen, 08.05.2012 Der Direktor des Landesbetriebes Straßenbau NRW i.A. gez. Sonnhoff
Gesehen: Bonn, 10.12.2012 Bundesministerium für Verkehr, Bau und Stadtentwicklung Abteilung Straßenbau, Straßenverkehr i.A. gez. Bidinger	Gesehen: Düsseldorf, 29.06.2012 Ministerium für Bauen und Verkehr des Landes Nordrhein-Westfalen i.A. gez. Rox

Regionalniederlassung Sauerland-Hochstift
 - Außenstelle Paderborn -

Straßen.NRW
 Landesbetrieb Straßenbau Nordrhein-Westfalen

Straße	von NK / Abschnitt	nach NK / Abschnitt	Stationsbereich	Projekt-Nr.
B 64 B 83	Abschnitt 62 Abschnitt 66	Abschnitt 63 Abschnitt 67	2,203-0,825 0,150-2,803	08-0157
Nächster Ort:	Godelheim und Wehrden			Unterlage 13.6 Blatt Nr. 3
B64/83 Brakel/Hembsen-Höxter Teilabschnitt 1b Neubau der B64 Höxter/Ottbergen-Höxter/Godelheim und Neubau der B83 Beverungen/Wehrden bis Höxter/Godelheim				BV-Nr.:
Planfeststellung				Maßstab:
Wassertechnischer Entwurf Gewässertängsschnitt Bestand namenloses Gewässer C				1:1000/100
Aufgestellt Paderborn, den 03.09.2013		Der Leiter der Regionalniederlassung Sauerland-Hochstift		