


0 + 126.00 m

111.00 m+NN


kst-Wert	m ^{1/3} /s
Profilhöhe	m+NN
Profilabstand	m

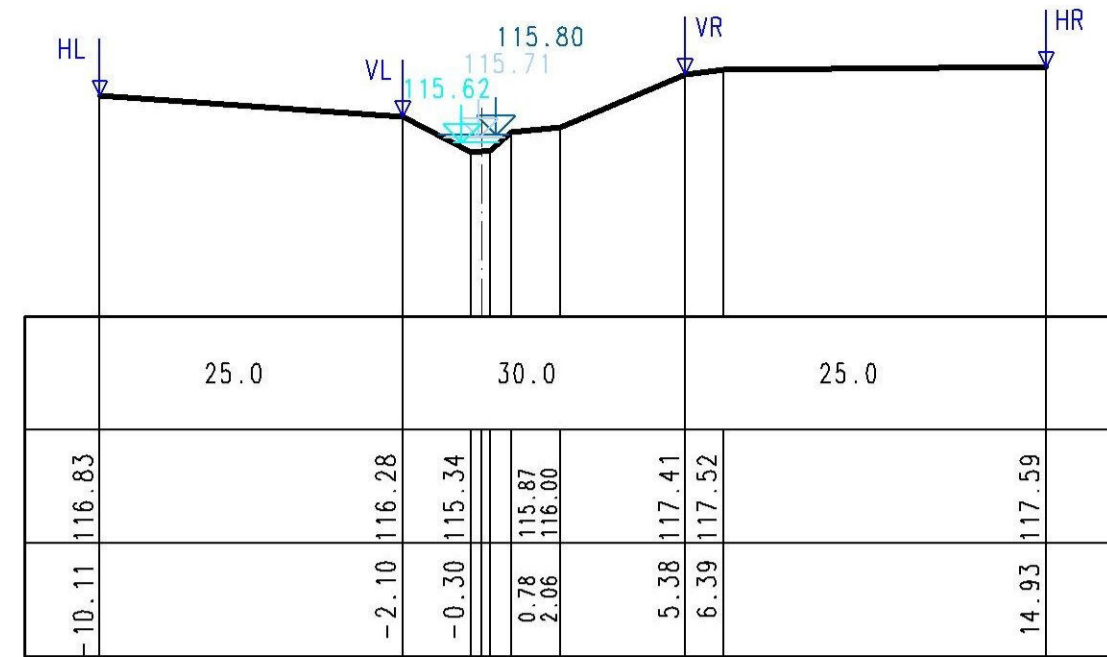

0 + 176.00 m

114.00 m+NN


kst-Wert	m ^{1/3} /s
Profilhöhe	m+NN
Profilabstand	m

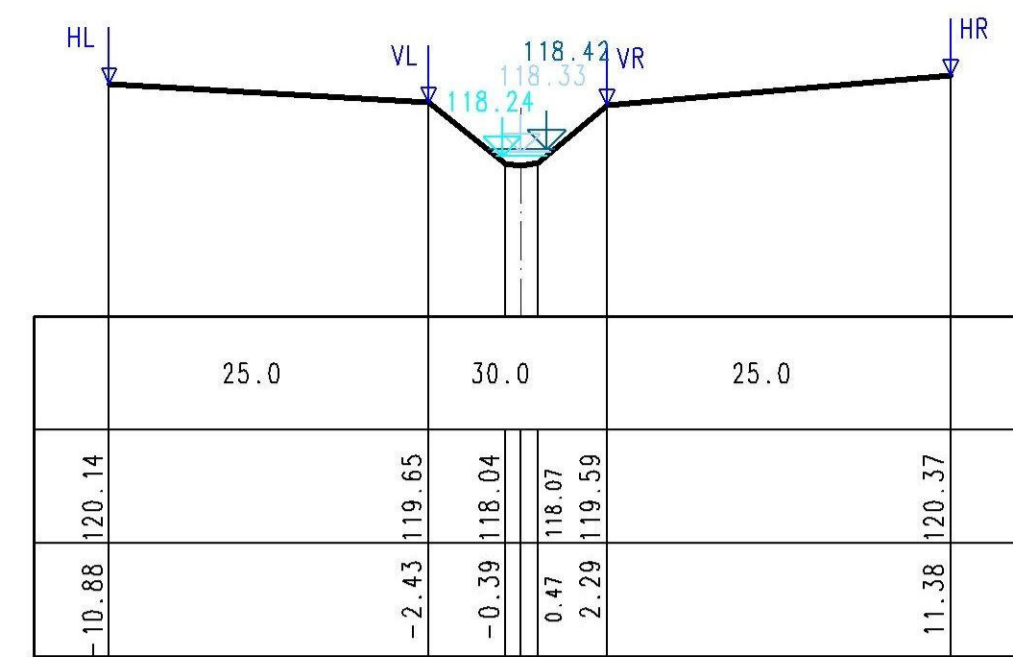

0 + 193.50 m

114.00 m+NN


kst-Wert	m ^{1/3} /s
Profilhöhe	m+NN
Profilabstand	m

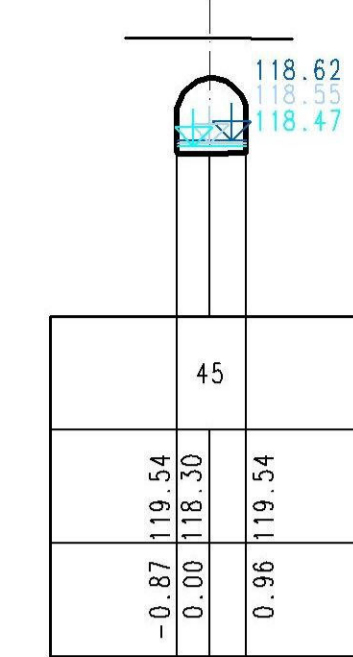

0 + 200.90 m

114.00 m+NN


kst-Wert	m ^{1/3} /s
Profilhöhe	m+NN
Profilabstand	m

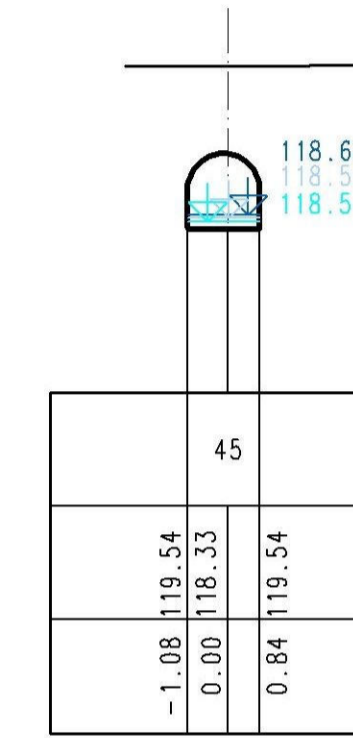

0 + 139.00 m

112.00 m+NN


kst-Wert	m ^{1/3} /s
Profilhöhe	m+NN
Profilabstand	m

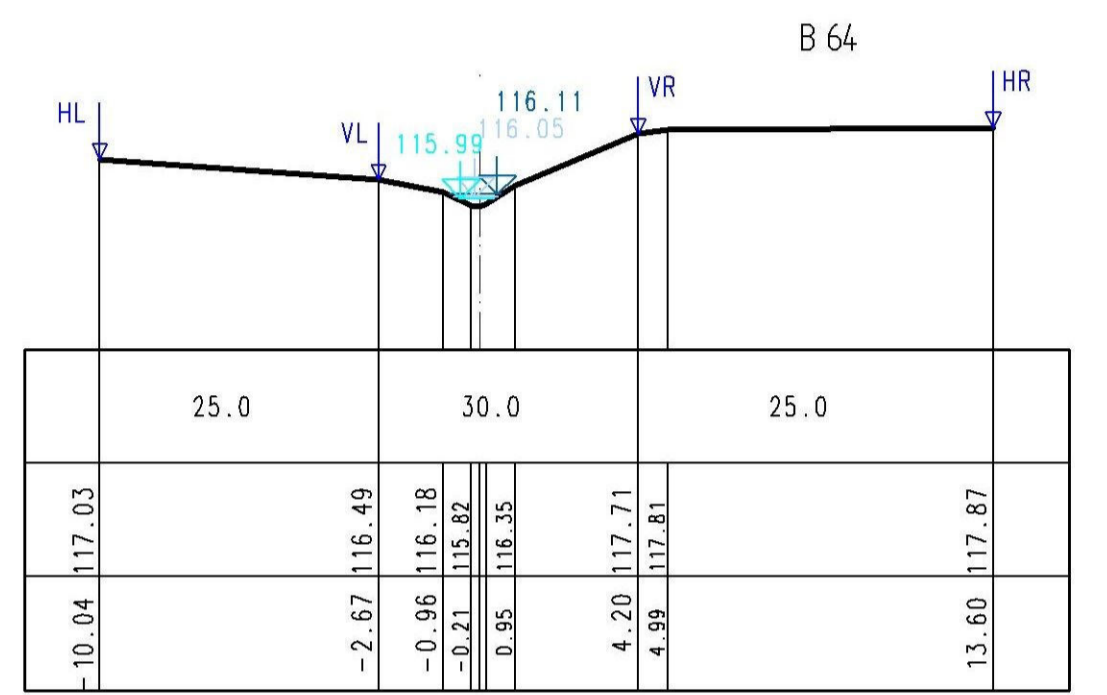

0 + 183.00 m

114.00 m+NN


kst-Wert	m ^{1/3} /s
Profilhöhe	m+NN
Profilabstand	m

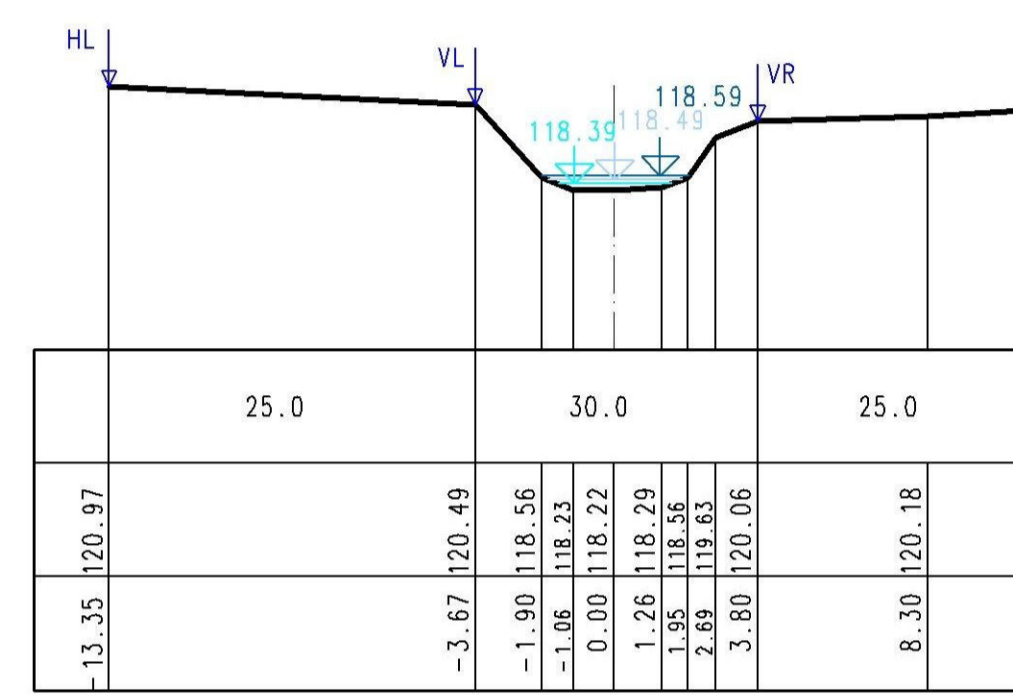

0 + 201.00 m

114.00 m+NN


kst-Wert	m ^{1/3} /s
Profilhöhe	m+NN
Profilabstand	m

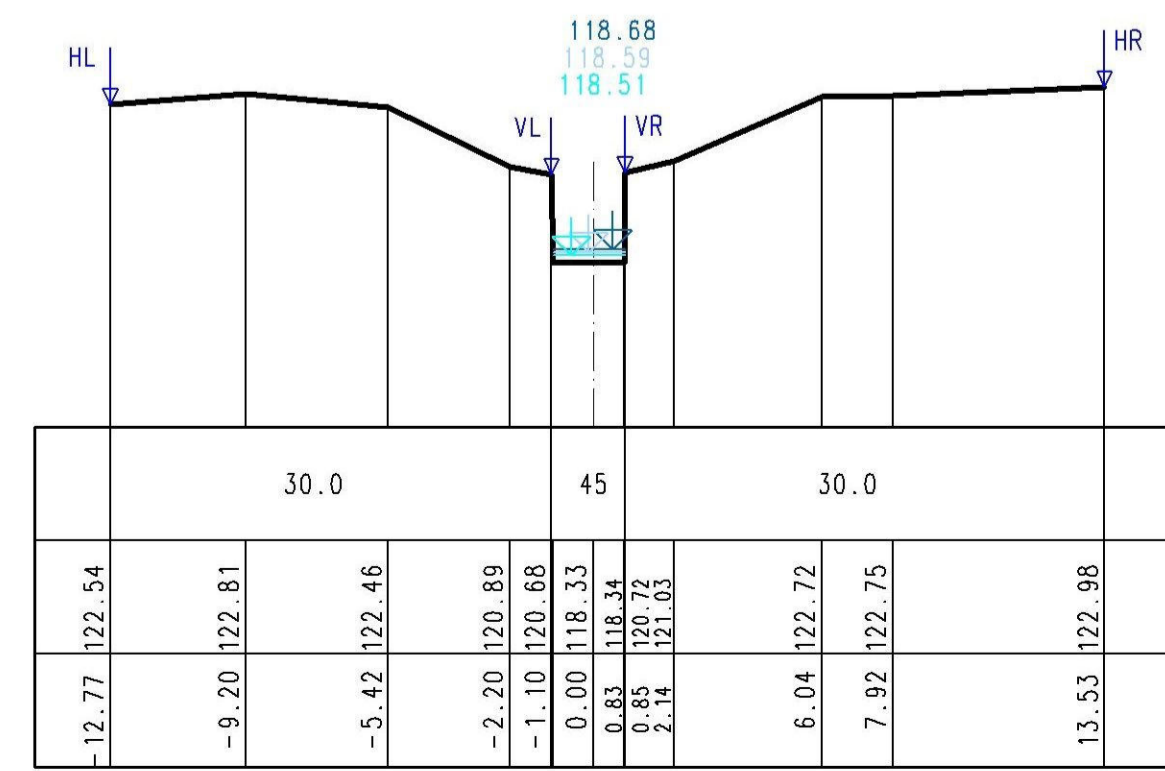

0 + 155.00 m

113.00 m+NN


kst-Wert	m ^{1/3} /s
Profilhöhe	m+NN
Profilabstand	m

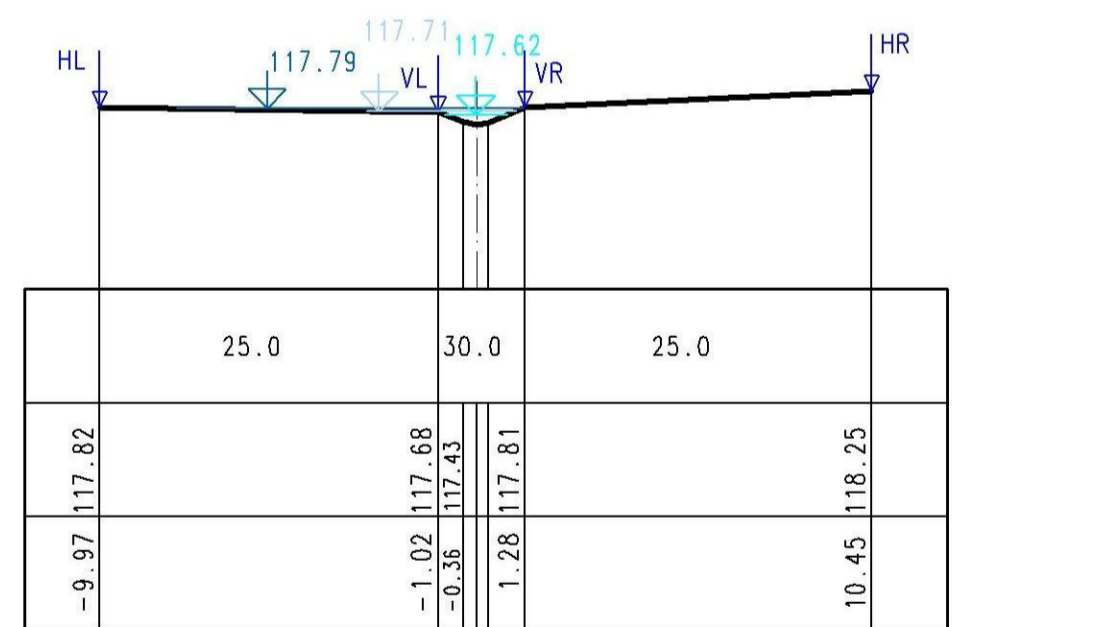

0 + 186.00 m

114.00 m+NN


kst-Wert	m ^{1/3} /s
Profilhöhe	m+NN
Profilabstand	m

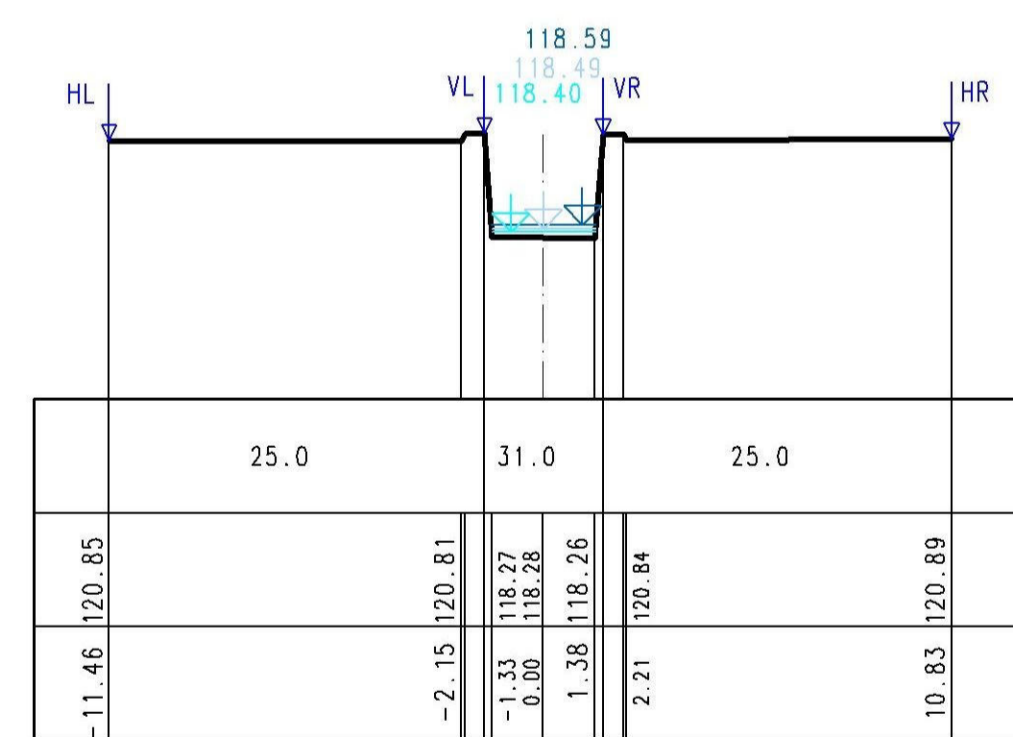

0 + 162.00 m

113.00 m+NN


kst-Wert	m ^{1/3} /s
Profilhöhe	m+NN
Profilabstand	m

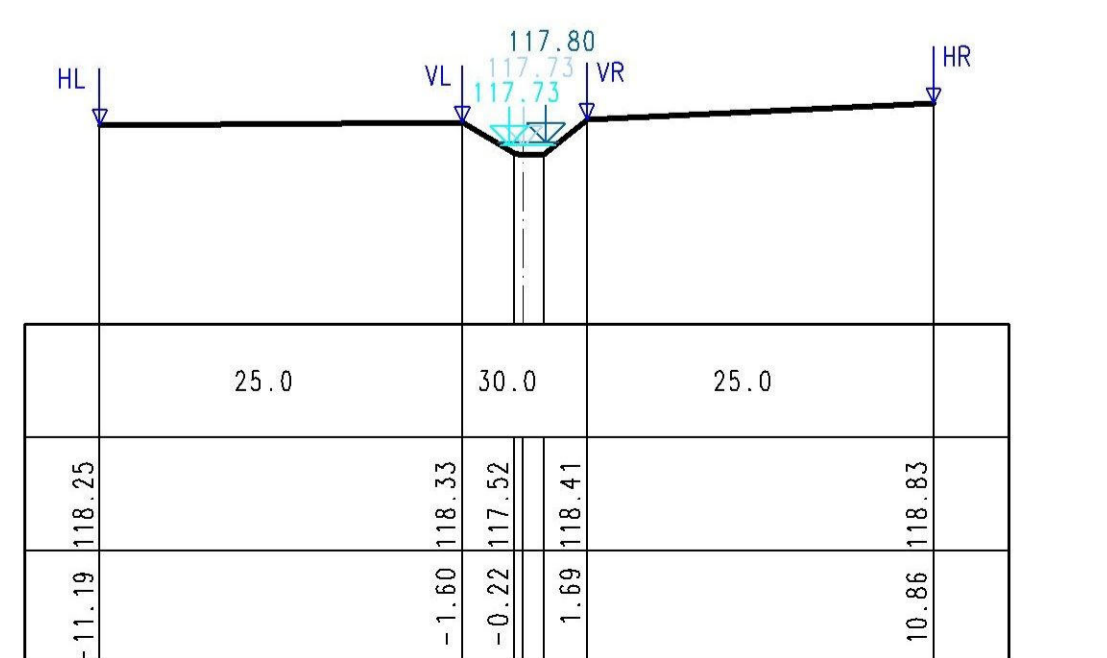

0 + 186.10 m

114.00 m+NN

kst-Wert	m ^{1/3} /s
Profilhöhe	m+NN
Profilabstand	m

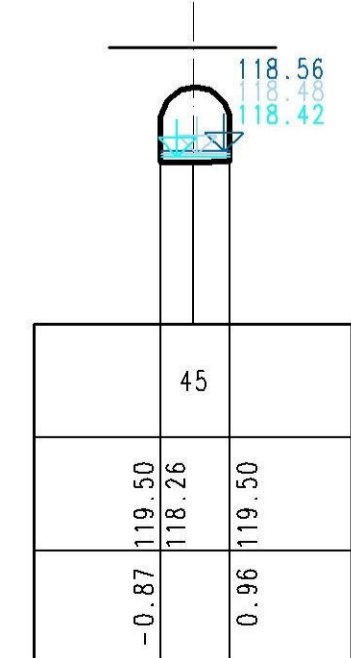

WSP B HQ₁₀₀ 0.834 m³/s
WSP B HQ₃₀ 0.531 m³/s
WSP B HQ₅ 0.296 m³/s

Ingenieurbüro OWL
Bismarkstraße 10
D-32756 Detmold
Tel.: (05231) 9225-0
Fax: (05231) 9225-25
detmold@sr-owl.de
www.sr-owl.de

SIR
Erschließungen
Kanalisation
Wasserwirtschaft
Straßenbau
Städtebau
SiGeKo

Satzungsgemäß ausgelegt
in der Zeit vom bis
in der Gemeinde

Festgestellt gemäß Beschluss vom heutigen Tage
Detmold, den

Zeit und Ort der Auslegung sind mindestens 1 Woche vor Auslegung ortsbüchlich bekannt gemacht worden.
Gemeinde

Bezirksregierung Detmold
Planfeststellungsbehörde

Im Auftrag
(Dienstsigel)

(Unterschrift)

Zugehöriger Entwurf

Aufgestellt: Paderborn, 30.03.2012
Der Leiter der Regionalniederlassung Sauerland-Hochstift i.A.
gez. Boctor

Gesehen: Bonn, 10.12.2012
Bundesministerium für Verkehr, Bau und Stadtentwicklung
Abteilung Straßenbau, Straßenverkehr i.A.
gez. Bidinger

Gepüft: Gelsenkirchen, 08.05.2012
Der Direktor des Landesbetriebes Straßenbau NRW i.A.
gez. Sonnhoff

Gesehen: Düsseldorf, 29.06.2012
Ministerium für Bauen und Verkehr des Landes Nordrhein-Westfalen i.A.
gez. Rox

Regionalniederlassung Sauerland-Hochstift
- Außenstelle Paderborn -

Straßen.NRW
Landesbetrieb Straßenbau Nordrhein-Westfalen

Straße	von NK / Abschnitt	nach NK / Abschnitt	Stationsbereich	Projekt-Nr.
B 64	Abschnitt 62	Abschnitt 63	2.203-0.825	08-0157
B 83	Abschnitt 66	Abschnitt 67	0.150-2.803	

Nächster Ort: Godelheim und Wehrden
13.7
17

BV-Nr.:

B64/83 Brakel/Hembsen-Höxter
Teilabschnitt 1b
Neubau der B64 Höxter/Offbergen-Höxter/Godelheim und
Neubau der B 83 Beverungen/Wehrden bis Höxter/Godelheim

Planfeststellung
Wassertechnischer Entwurf
Gewässerprofile Bestand
namenloses Gewässer E

Maßstab: 1:200

Aufgestellt: Paderborn, den 03.09.2013
Der Leiter der Regionalniederlassung Sauerland-Hochstift i.A.
gez. Dipl.-Ing. Sven Koerner