

Bauwerk Nr. 01 (Rahmendurchlass)
 Brücke im Zuge der B64n über ein namenloses Gewässer in Bau-km 5+645

Kr.-Wi. = 99.355 gon LW = 3.00 m
 KH = 0.25 m LH = 2.50 m
 Br.Kl. DIN FB 101

Bauwerk Nr. 02
 Brücke im Zuge der B64n über einen Wirtschaftsweg in Bau-km 6+189.650

Kr.-Wi. = 100.000 gon LW = 8.00 m
 KH = 0.58 m LH = 4.50 m
 Br.Kl. DIN FB 101 NBr = 16.10 m

Bauwerk Nr. 02a
 Brücke im Zuge der DB-Strecke über einen Wirtschaftsweg in Bau-km 6+189.650

Kr.-Wi. = 100.000 gon LW = 8.00 m
 KH = 1.26 m LH = 4.50 m
 Br.Kl. DIN FB 101 NBr = 7.50 m

Bauwerk Nr. 03
 Brücke im Zuge der B64n über einen Wirtschaftsweg in Bau-km 7+550.000

Kr.-Wi. = 100.000 gon LW = 8.00 m
 KH = 0.58 m LH = 4.50 m
 Br.Kl. DIN FB 101 NBr = 16.10 m

Bauwerk Nr. 03a
 Brücke im Zuge der DB-Strecke über einen Wirtschaftsweg in Bau-km 7+550.000

Kr.-Wi. = 100.000 gon LW = 8.00 m
 KH = 1.26 m LH = 4.50 m
 Br.Kl. DIN FB 101 NBr = 7.50 m

Bauwerk Nr. 04 (Rahmendurchlass)
 Brücke im Zuge der B 64n über ein namenloses Gewässer in Bau-km 7+598

Kr.-Wi. = 96.688 gon LW = 3.00 m
 KH = 0.25 m LH = 2.00 m
 Br.Kl. DIN FB 101

Zeichenerklärung


- Gradienten-Tiefpunkt
- Gradienten-Hochpunkt
- Erdmassenabtrag
- Erdmassenauftrag

H = 3800.000 m
 T = 31.431 m
 f = 0.130 m
 km = 5+910.000
 h TS = 120.920 m

H = 8300.000 m
 km = 6+260.000
 h TS = 122.720 m

H = 8300.000 m
 T = 60.872 m
 f = 0.223 m
 km = 6+830.898
 h TS = 125.600 m

H = 8300.000 m
 km = 7+737.027
 h TS = 116.880 m

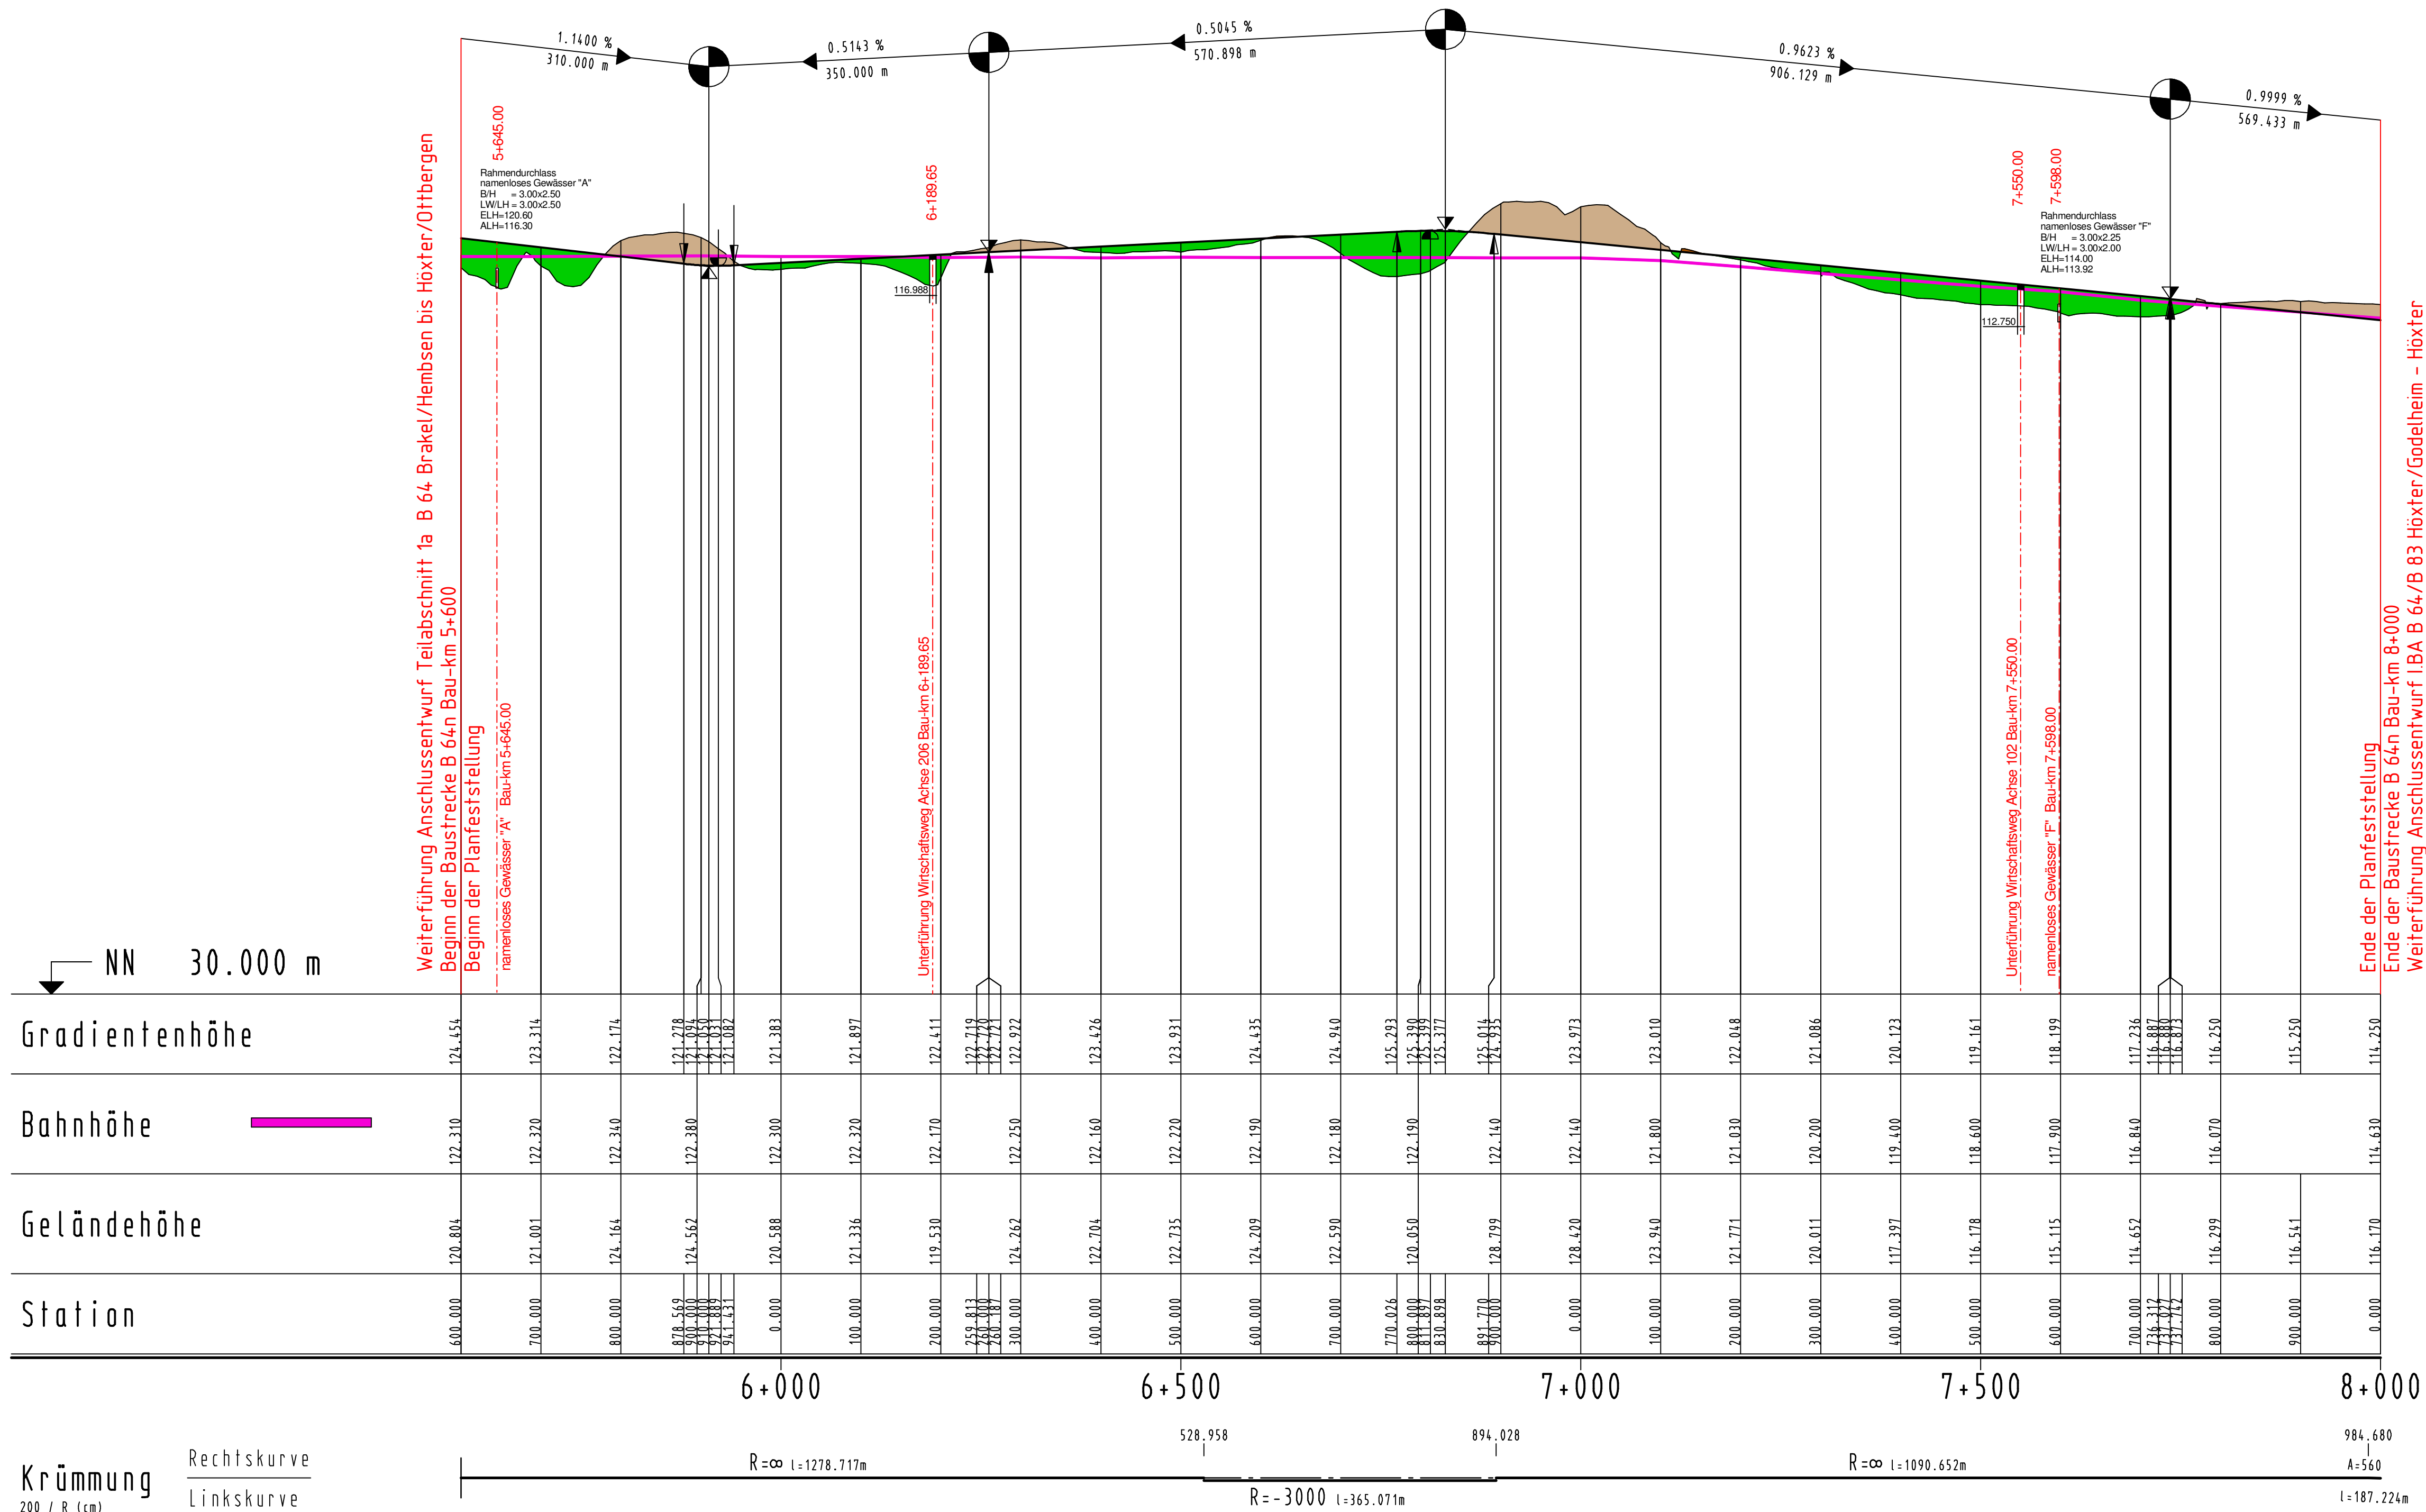

Satzungsgemäß auslegen	Festgestellt gemäß Beschluss vom heutigen Tage
in der Zeit vom	bis
in der Gemeinde	Detmold, den
Zeit und Ort der Auslegung sind mindestens 1 Woche vor Auslegung ortsüblich bekannt gemacht worden.	Bezirksregierung Detmold -Planfeststellungsbehörde-
Gemeinde	Im Auftrag
(Dienststempel)	(Dienststempel)
(Unterschrift)	(Unterschrift)

Zugehöriger Entwurf

Aufgestellt: Paderborn, 30.03.2012	Gepüft: Gelsenkirchen, 08.05.2012
Der Leiter der Regionalniederlassung Sauerland-Hochstift i.A.	Der Direktor des Landesbetriebes Straßenbau NRW i.A.
gez. Boctor	gez. Sonnhoff
Gesehen: Bonn, 10.12.2012	Gesehen: Düsseldorf, 29.06.2012
Bundesministerium für Verkehr, Bau und Stadtentwicklung Abteilung Straßenbau, Straßenverkehr i.A.	Ministerium für Bauen und Verkehr des Landes Nordrhein-Westfalen i.A.
gez. Bidinger	gez. Rox

Regionalniederlassung Sauerland-Hochstift
 - Außenstelle Paderborn -

Straßen.NRW
 Landesbetrieb Straßenbau Nordrhein-Westfalen

Straße	von NK / Abschnitt	nach NK / Abschnitt	Stationsbereich	Projekt-Nr.
B 64	Abschnitt 62	Abschnitt 63	2.203-0.825	08-0157
B 83	Abschnitt 66	Abschnitt 67	0.150-2.803	Untertage
Nächster Ort:	Godelheim und Wehrden			Blatt Nr. 1
B64/83 Brakel/Hembsen-Höxter Teilabschnitt 1b				BV-Nr.:
Neubau der B64 Höxter/Ottbergen-Höxter/Godelheim und Neubau der B 83 Beverungen/Wehrden bis Höxter/Godelheim				Maßstab:
Planfeststellung				1:5000/500
Übersichtshöhenplan B 64n Achse 1				
von Bau-km 5+600 bis Bau-km 8+000				

Aufgestellt Paderborn, den 03.09.2013

Der Leiter der Regionalniederlassung Sauerland-Hochstift i.A.

gez. Dipl.-Ing. Sven Koerner