


Regelquerschnitt der B 64n RQ 15.0 (2+1) Dammlage

Belastungsklasse 10 RStO 2012

Wirtschaftsweg links

von Bau-km ~ 5+960 bis ~ 6+180 und
von Bau-km ~ 7+060 bis ~ 7+770

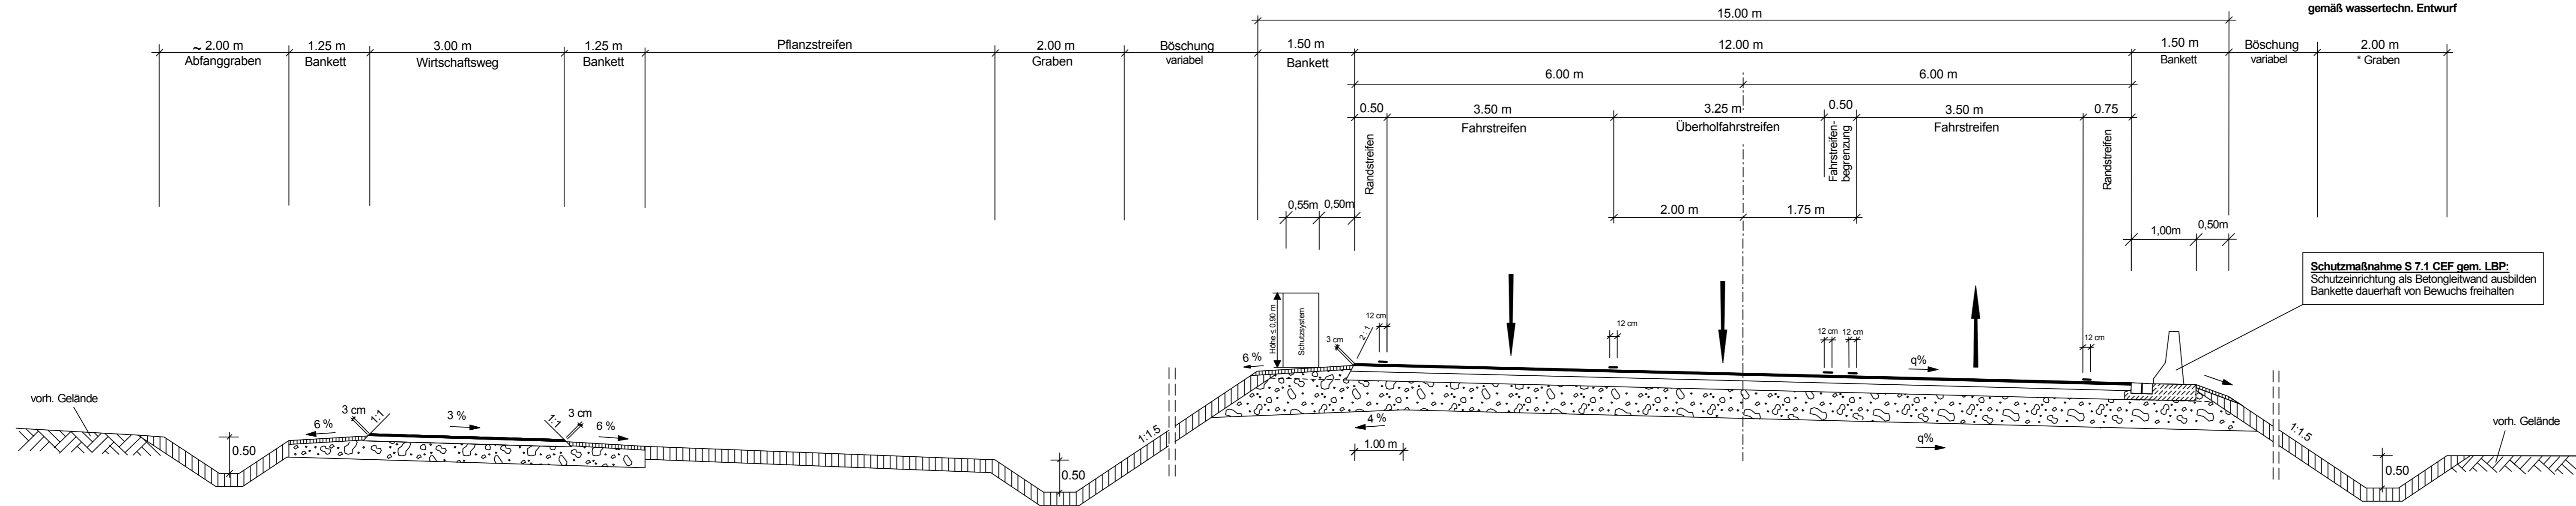

* Einbau von Schwellen
gemäß wassertechn. Entwurf

Schutzmaßnahme S 7.1 CEF gem. LBP:
Schutzeinrichtung als Betongleitwand ausbilden
Bankette dauerhaft von Bewuchs freihalten

Salzungsgemäß ausgelegt in der Zeit vom bis in der Gemeinde	Festgestellt gemäß Beschluss vom heutigen Tage. Detmold, den
Zeit und Ort der Auslegung sind min- destens 1 Woche vor Auslegung ortsüblich bekannt gemacht worden.	Bezirksregierung Detmold -Planfeststellungsbehörde-
Gemeinde	Im Auftrag
(Dienstsigel)	(Dienstsigel)
(Unterschrift)	(Unterschrift)

Zugehöriger Entwurf	
Aufgestellt: Paderborn, 30.03.2012 Der Leiter der Regionalniederlassung Sauerland-Hochstift i.A. gez. Boctor	Geprüft: Gelsenkirchen, 08.05.2012 Der Direktor des Landesbetriebes Straßenbau NRW i.A. gez. Sonnhoff
Gesehen: Bonn, 10.12.2012 Bundesministerium für Verkehr, Bau und Stadtentwicklung Abteilung Straßenbau, Straßenverkehr i.A. gez. Bidinger	Gesehen: Düsseldorf, 29.06.2012 Ministerium für Bauen und Verkehr des Landes Nordrhein-Westfalen i.A. gez. Rox

- Außenstelle Paderborn -			
Straße B 64 B 83	von NK / Abschnitt Abschnitt 62 Abschnitt 66	nach NK / Abschnitt Abschnitt 63 Abschnitt 67	Stationsbereich 2.203-0.825 0.150-2.803
Projekt-Nr. 08-0157		Unterlage 6	
Nächster Ort: Godelheim und Wehrden		Blatt Nr. 3	
B64/83 Brakel/Hembsen-Höxter Teilabschnitt 1b Neubau der B64 Höxter/Ottbergen-Höxter/Godelheim und Neubau der B 83 Beverungen/Wehrden bis Höxter/Godelheim		BV-Nr.:	
Planfeststellung		Maßstab:	
Regelquerschnitt B 64n RQ 15.0 Dammlage mit Wi.-Weg li.		1 : 50	
Aufgestellt Paderborn, den 25.05.2016		Der Leiter der Regionalniederlassung Sauerland-Hochstift i.A. gez. Dipl.-Ing. Sven Koerner	