


Regelquerschnitt der B 83n RQ 11.0 Dammlage

Belastungsklasse 10 RStO 2012

Wirtschaftsweg links

von Bau-km 0+300 bis 0+475 (weitere Details siehe auch Querprofile) und
von Bau-km 0+550 bis 0+750 sowie
von Bau-km 1+000 bis 1+550

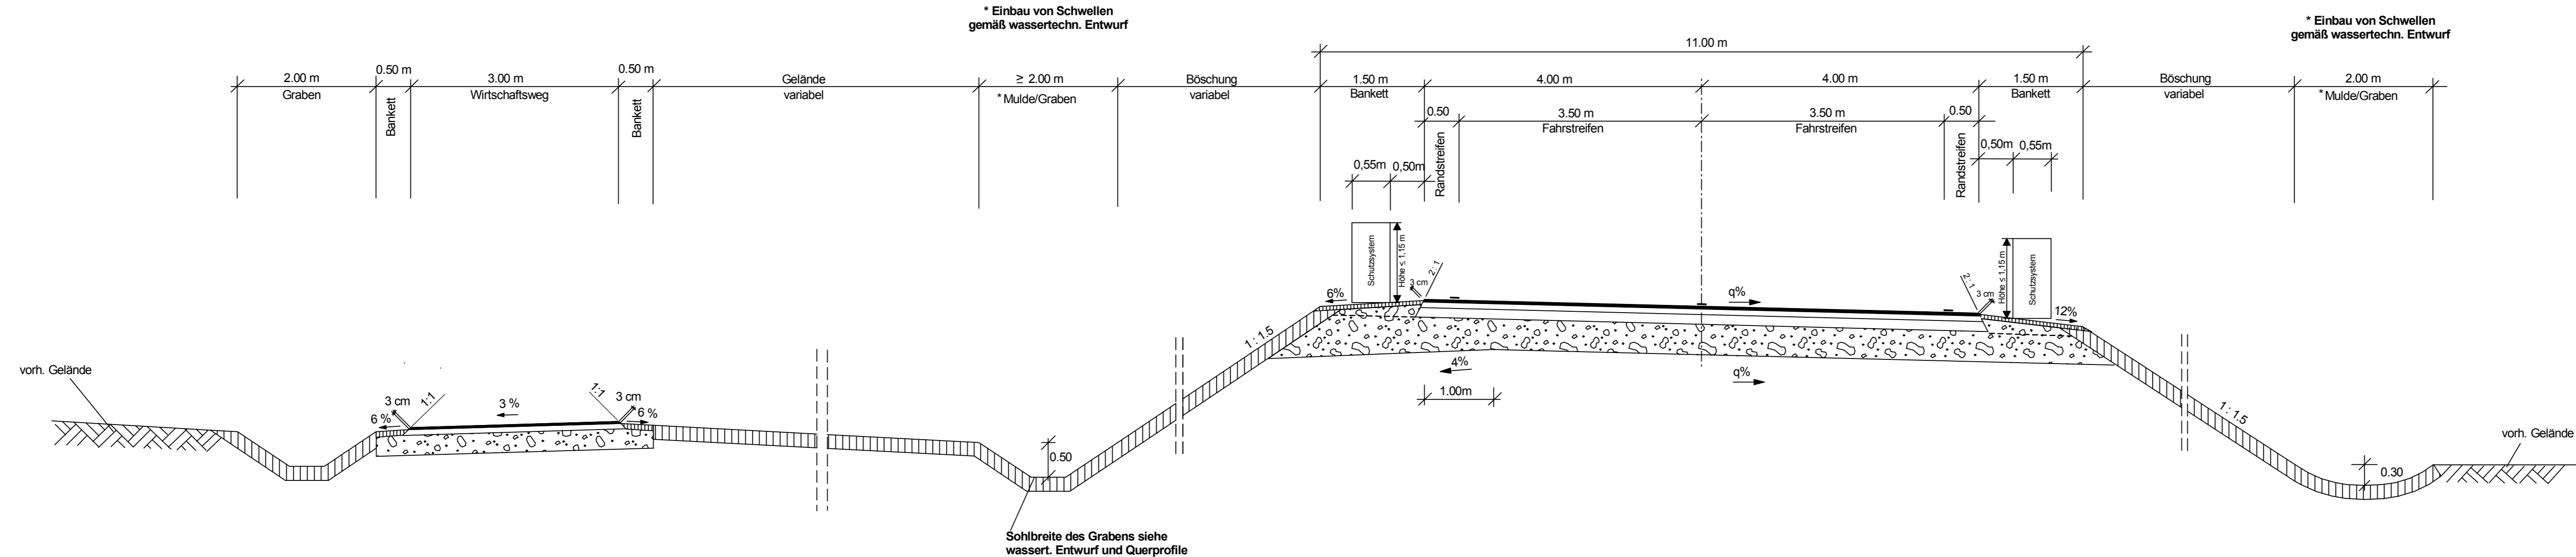

* Einbau von Schwellen
gemäß wassertechn. Entwurf

* Einbau von Schwellen
gemäß wassertechn. Entwurf

Sohlbreite des Grabens siehe
wassert. Entwurf und Querprofile

Satzungsgemäß ausgelegt in der Zeit vom bis in der Gemeinde	Festgestellt gemäß Beschluss vom heutigen Tage. Dorf/Den, den
Zeit und Ort der Auslegung sind min- destens 1 Woche vor Auslegung ortsüblich bekannt gemacht worden. Gemeinde	Bezirksregierung Detmold -Planfeststellungsbehörde- Im Auftrag
(Dienstsigel)	(Dienstsigel)
(Unterschrift)	(Unterschrift)

Zugehöriger Entwurf

Aufgestellt: Paderborn, 30.03.2012 Der Leiter der Regionalniederlassung Sauerland-Hochstift i.A. gez. Boctor	Geprüft: Gelsenkirchen, 08.05.2012 Der Direktor des Landesbetriebes Straßenbau NRW i.A. gez. Sonnhoff
Gesehen: Bonn, 10.12.2012 Bundesministerium für Verkehr, Bau und Stadtentwicklung Abteilung Straßenbau, Straßenverkehr i.A. gez. Bidinger	Gesehen: Düsseldorf, 29.06.2012 Ministerium für Bauen und Verkehr des Landes Nordrhein-Westfalen i.A. gez. Rox

Straße B 64 B 83	von NK / Abschnitt Abschnitt 62 Abschnitt 66	nach NK / Abschnitt Abschnitt 63 Abschnitt 67	Stationsbereich 2,203-0,825 0,150-2,803	Projekt-Nr. 08-0157
Nächster Ort: Godelheim und Wehrden			Unterlage 6	Blatt Nr. 5
B64/83 Brakel/Hembsen-Höxter Teilabschnitt 1b Neubau der B64 Höxter/Ottbergen-Höxter/Godelheim und Neubau der B 83 Beverungen/Wehrden bis Höxter/Godelheim				
Planfeststellung				
Regelquerschnitt B 83n RQ 11.0 Dammlage mit Wi.-Weg li.				
Aufgestellt Paderborn, den 25.05.2016		Der Leiter der Regionalniederlassung Sauerland-Hochstift i.A. gez. Dipl.-Ing. Sven Koerner		