


Y 3525920.175  
X 5731456.013

Y 3526308.650  
X 5730843.875

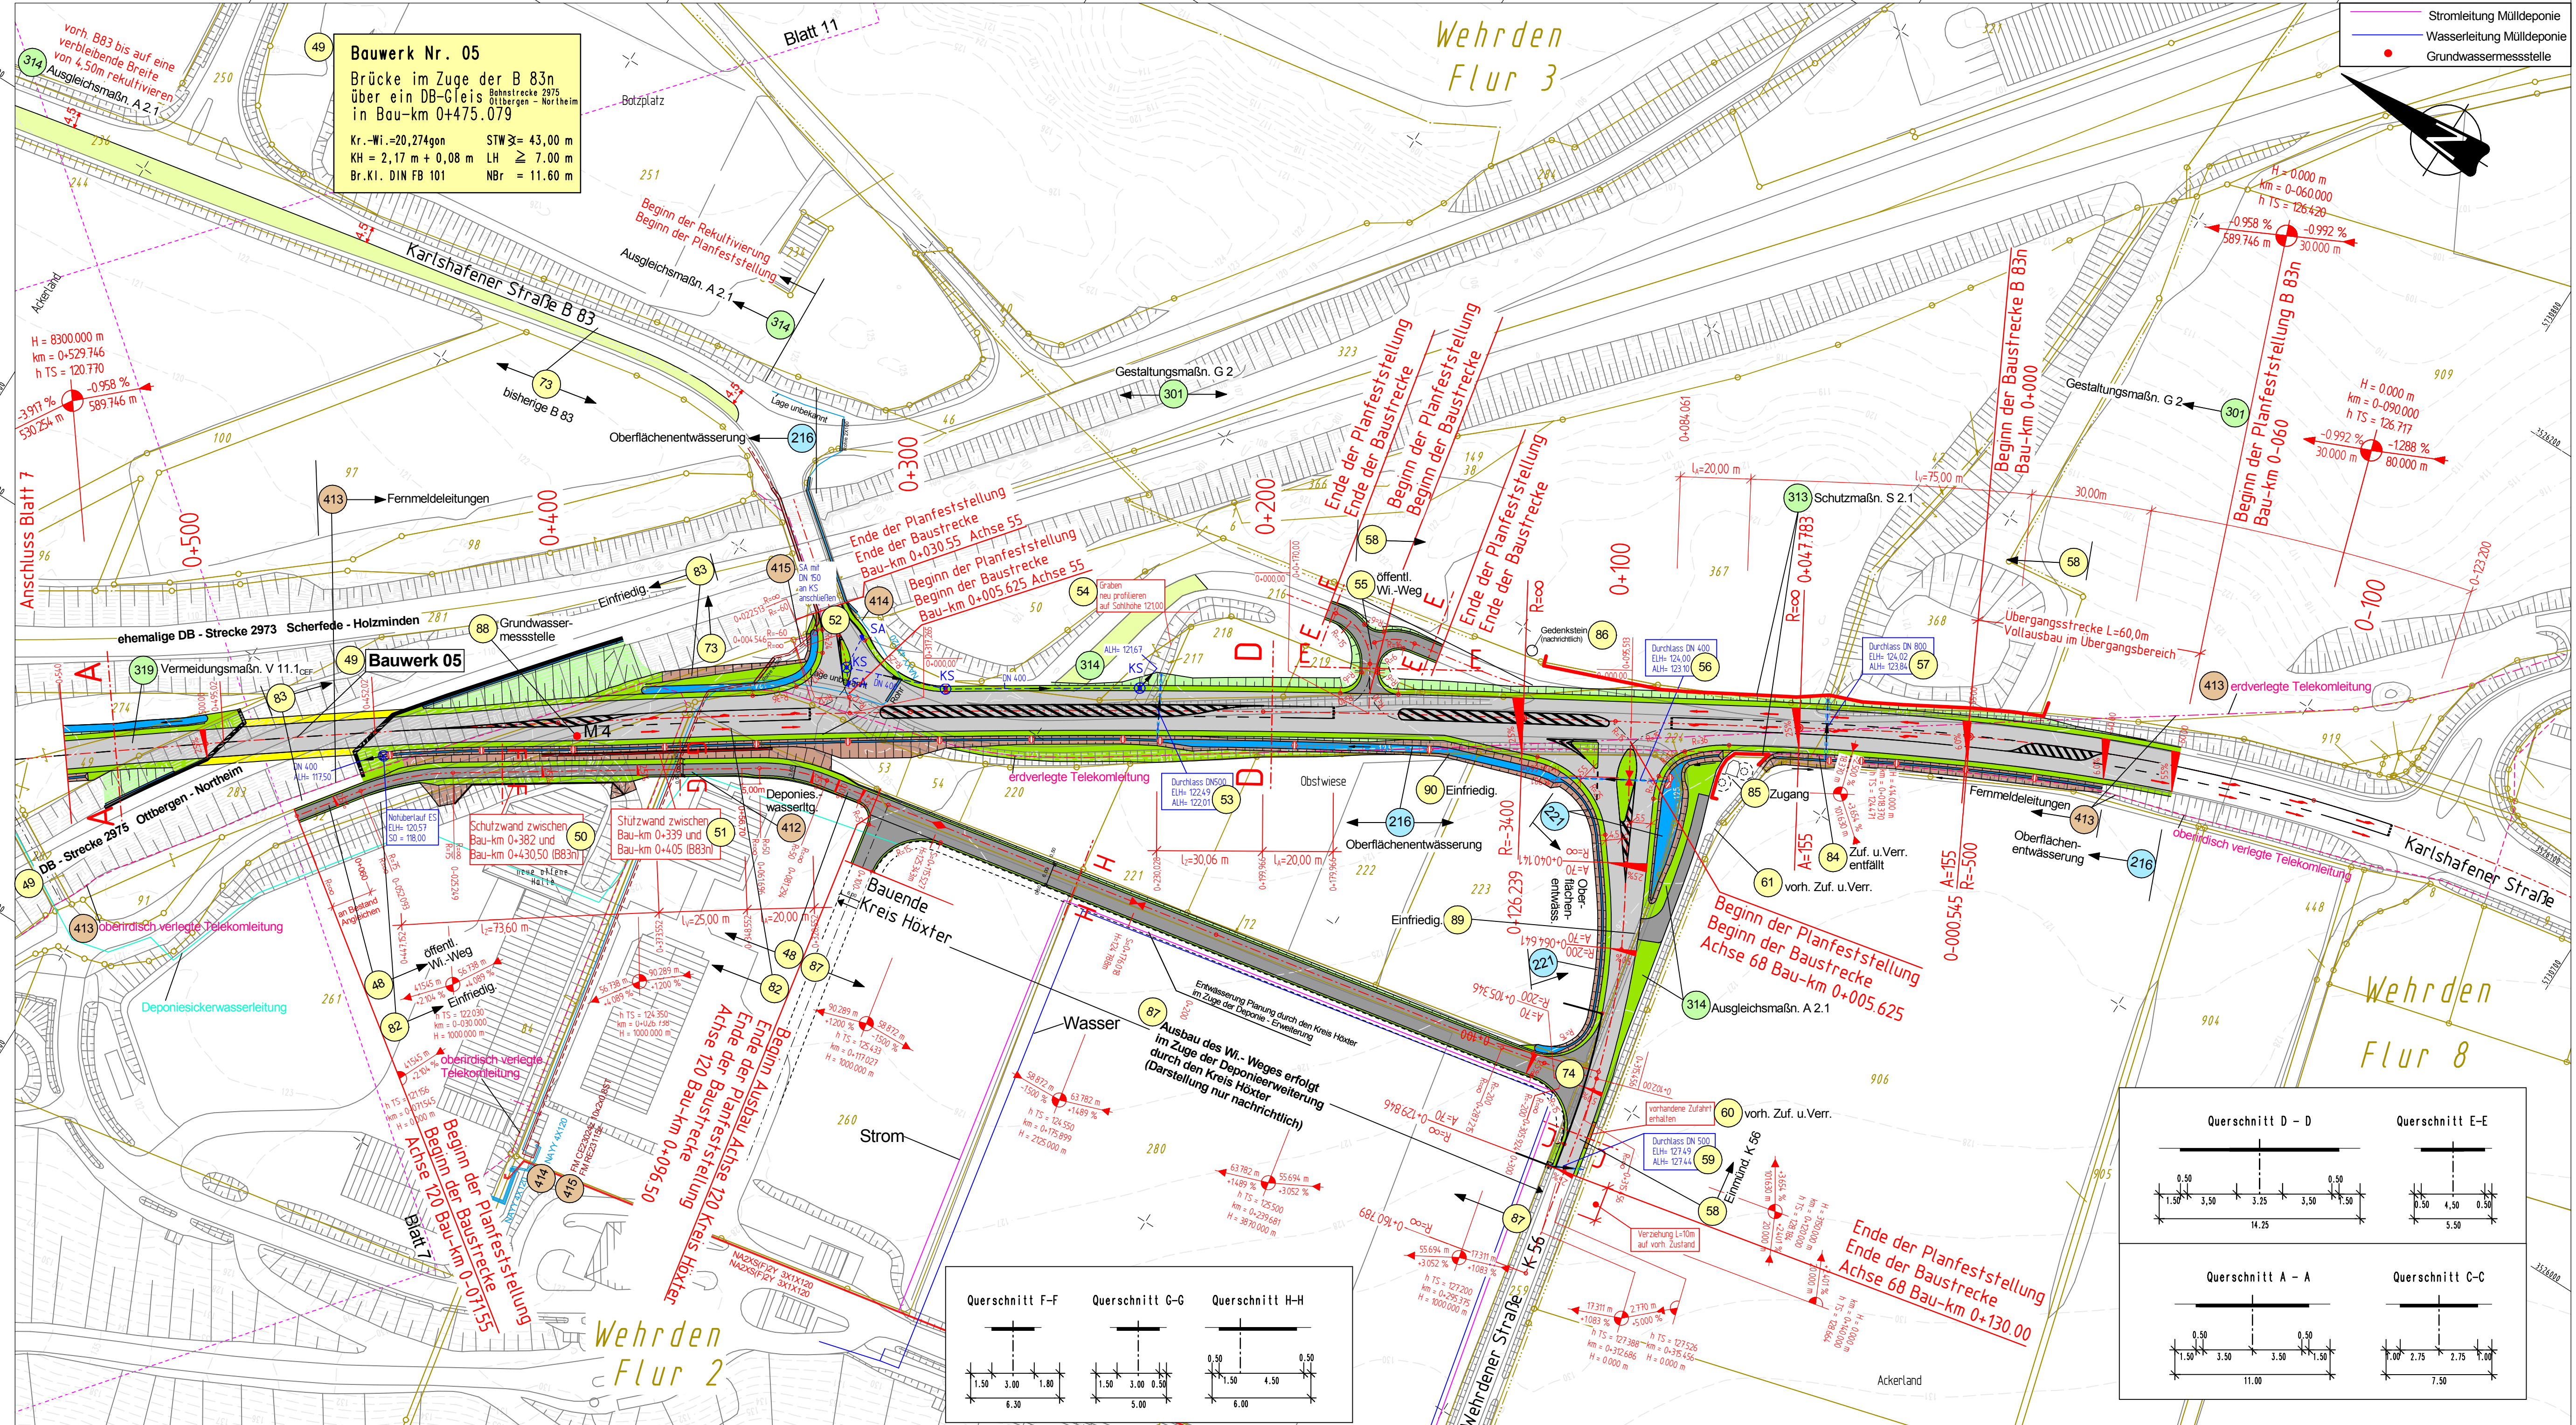

**Bauwerk Nr. 05**  
 Brücke im Zuge der B 83n  
 über ein DB-Gleis  
 in Bau-km 0+475.079  
 Kr.-Wi. = 20,274gon  
 STW  $\Sigma$  = 43,00 m  
 KH = 2,17 m + 0,08 m LH  $\geq$  7,00 m  
 Br.Kl. DIN FB 101 NBr = 11,60 m

**Legende**

- Fahrbahn bituminös
  - Wirtschaftsweg
  - Bankett
  - Einschnittsböschung
  - Dammböschung
  - Geh- und Radweg
  - Mulde / Rinne / Grabensohle
  - Wohngebäude / geplanter Abbruch
  - Wirtschaftsgebäude / geplanter Abbruch
  - Grenze / Grenzmauer
  - Rekultivierung
  - Landschaftspflegerische Begleitmaßnahme
  - Stromleitung Mülldeponie
  - Wasserleitung Mülldeponie
  - Grundwassermessstelle
  - Erdverlegte Telekomleitung
  - HD-Gasleitung PE
  - GWH Gasleitung
  - Deponiesickerwasserleitung
  - Gasleitung
- Versorgungsleitungen sind nachrichtlich dargestellt, genaue Lage und Höhe örtlich prüfen.**
- Bauwerksnummer**
- 1 Allgemeine Regelung
  - 200 Wassertechnische Regelung
  - 300 Landschaftspflegerische Regelung
  - 400 Regelung Versorgungsleitungen

In dieser Ausfertigung werden aus Datenschutzgründen Namen und Anschriften der Eigentümer der betroffenen Grundstücke nicht genannt.



Satzungsgemäß ausgelegt in der Zeit vom _____ bis _____ in der Gemeinde _____ Zeit und Ort der Auslegung sind mindestens 1 Woche vor Auslegung ortsüblich bekannt gemacht worden. Gemeinde _____ (Diensiegel) (Unterschrift)	Festgestellt gemäß Beschluss vom heutigen Tage. Detmold, den _____ Bezirksregierung Detmold -Planfeststellungsbehörde- Im Auftrag (Diensiegel) (Unterschrift)
---	---

Zugehöriger Entwurf	
Aufgestellt: Paderborn, 30.03.2012 Der Leiter der Regionalniederlassung Sauerland-Hochstift i.A. gez. Boctor	Geprüft: Gelsenkirchen, Der Direktor des Landesbetriebes Straßenbau NRW i.A. gez. Sonnhoff
Gesehen: Bonn, Bundesministerium für Verkehr, Bau und Stadtentwicklung Abteilung Straßenbau, Straßenverkehr i.A. gez. Bidinger	Gesehen: Düsseldorf, Ministerium für Bauen und Verkehr des Landes Nordrhein-Westfalen i.A. gez. Rox

**Regionalniederlassung Sauerland-Hochstift**  
- Außenstelle Paderborn -

**Straßen.NRW**  
Landesbetrieb Straßenbau Nordrhein-Westfalen

Straße B 64 B 83	von NK / Abschnitt Abschnitt 62 Abschnitt 66	nach NK / Abschnitt Abschnitt 63 Abschnitt 67	Stationsbereich 2.203-0.825 0.150-2.803	Projekt-Nr. 08-0157 Unterlage 7 Blatt Nr. 8
Nächster Ort: Godelheim und Wehrden				BV-Nr.: 48-61, 73, 74, 82-90 216, 221 301, 313, 314, 319 412-415
<b>B64/83 Brakel/Hembsen-Höxter</b> <b>Teilabschnitt 1b</b> <b>Neubau der B64 Höxter/Ottbergen-Höxter/Godelheim und</b> <b>Neubau der B83 Beverungen/Wehrden bis Höxter/Godelheim</b> <b>Planfeststellung</b> <b>Lageplan B83n</b> von Bau-km 0+540 bis Bau-km 0-060				
Aufgestellt Paderborn, den 25.05.2016		Der Leiter der Regionalniederlassung Sauerland-Hochstift i.A. gez. Dipl.-Ing. Sven Koerner		

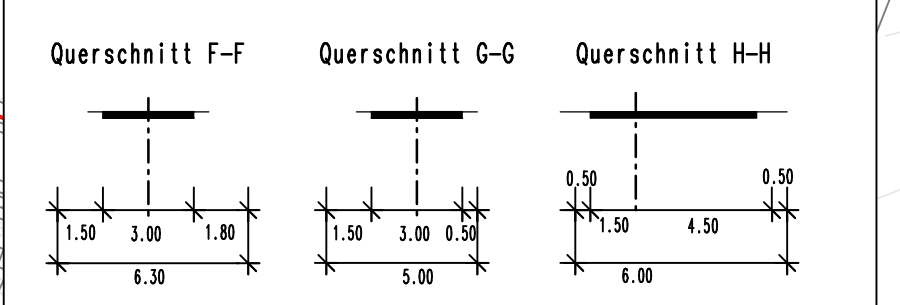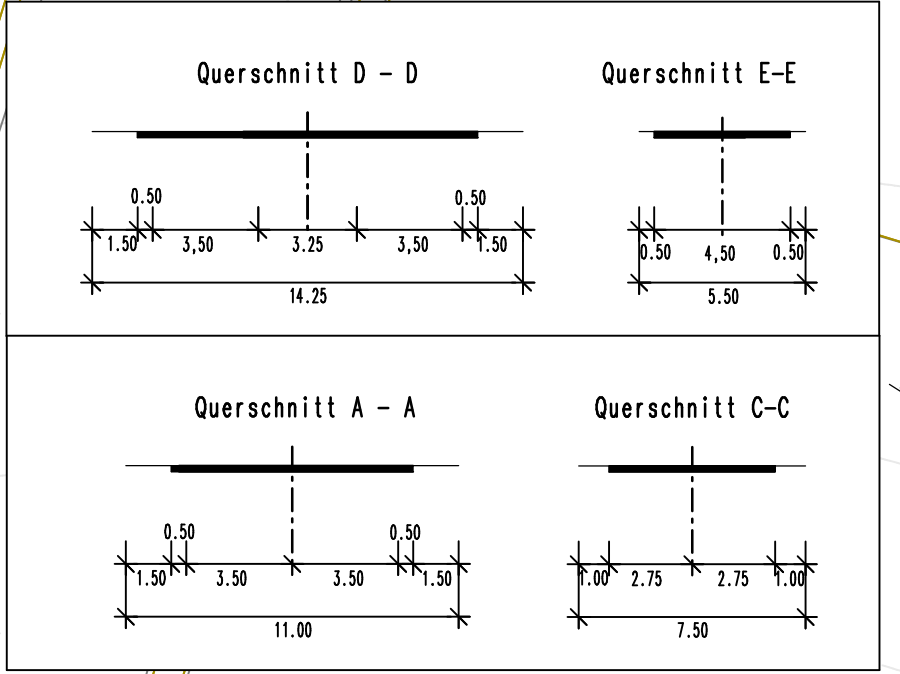

Y 3525577.800  
X 5731238.735

Y 3525966.274  
X 5730626.597