


Entwässerungsanlagen
Einbau von Querriegeln
gemäß wasserrechtl. Untersuchung
siehe Lageplan

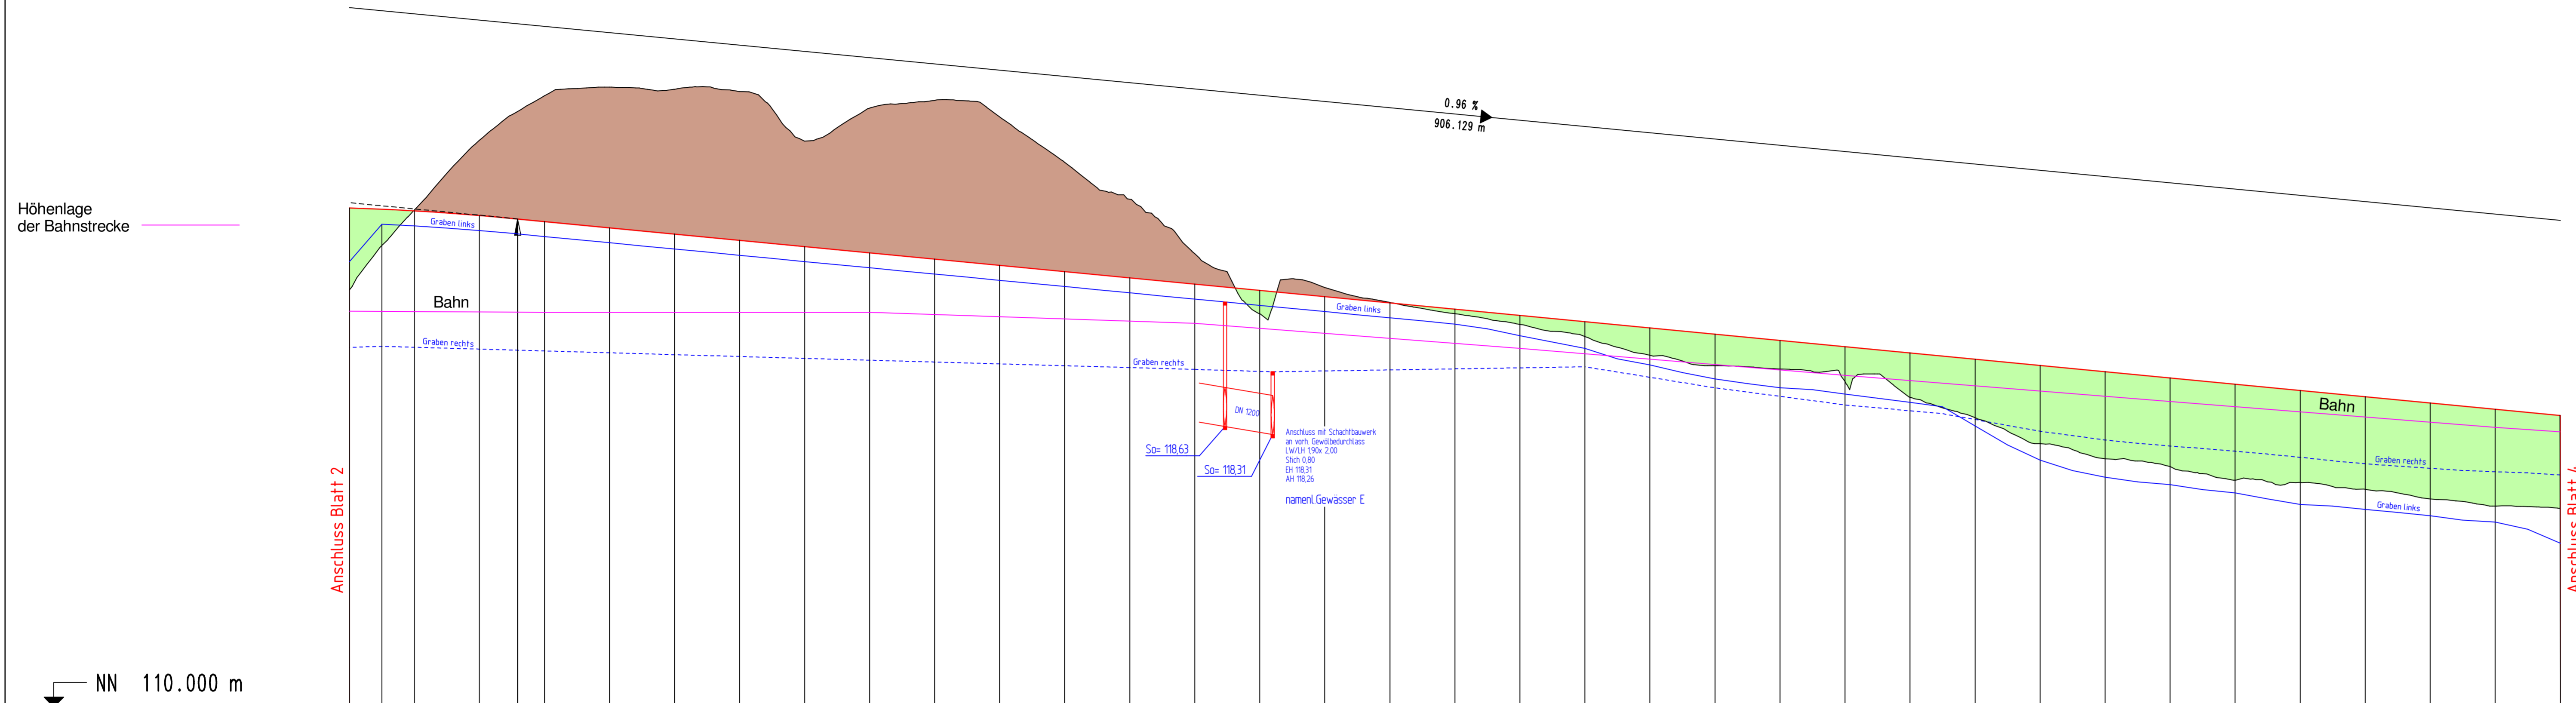

NN 110.000 m

Entwässerungshöhen links innen	Entwässerungshöhen rechts	Gradientenhöhe	Geländehöhe	Station
123.69	121.08	125.351	122.83	840.000
124.85	121.09	125.259	125.29	860.000
124.80	121.07	125.119	127.43	880.000
124.46	121.01	125.014	128.80	881.770
124.47	120.95	124.835	128.80	900.000
124.38	120.88	124.743	128.07	920.000
124.09	120.84	124.550	128.00	940.000
123.89	120.78	124.358	128.93	960.000
123.70	120.72	124.165	127.40	980.000
123.51	120.67	123.973	128.42	0.000
123.32	120.61	123.780	128.66	20.000
123.12	120.55	123.588	128.15	40.000
122.93	120.50	123.395	128.75	60.000
122.74	120.44	123.203	125.62	80.000
122.55	120.38	123.010	123.94	100.000
122.35	120.32	122.818	122.08	120.000
122.16	120.24	122.625	122.91	140.000
121.97	120.17	122.433	122.45	160.000
121.78	120.10	122.240	122.10	180.000
121.59	120.04	122.048	121.77	200.000
121.40	120.03	121.856	121.39	220.000
121.21	120.02	121.663	120.82	240.000
121.02	120.02	121.471	120.50	260.000
120.83	120.02	121.279	120.40	280.000
120.64	120.00	121.086	120.01	300.000
120.45	120.00	120.893	119.52	320.000
120.26	120.00	120.701	118.90	340.000
120.07	120.00	120.508	118.10	360.000
119.88	120.00	120.316	117.64	380.000
119.69	120.00	120.123	117.40	400.000
119.50	120.00	119.931	116.97	420.000
119.31	120.00	119.738	116.91	440.000
119.12	120.00	119.546	116.69	460.000
118.93	120.00	119.353	116.40	480.000
118.74	120.00	119.161	116.18	500.000
118.55	120.00	118.969	116.11	520.000

Krümmung

Querneigung

erforderliche Haltesichtweite

vorhandene Haltesichtweite

Salzungsgemäß ausgelegen
in der Zeit vom _____ bis _____ in der Gemeinde _____

Festgestellt gemäß Beschluss vom heutigen Tage
Detmold, den _____
Bezirksregierung Detmold
-Planfeststellungsbehörde-
Im Auftrag _____
(Unterschrift)

Zugehöriger Entwurf

Aufgestellt: Paderborn, 30.03.2012 Der Leiter der Regionalniederlassung Sauerland-Hochstift i.A. _____ gez. Becher	Gepf. Gelsenkirchen, 08.05.2012 Der Direktor des Landesbetriebes Straßenbau NRW i.A. _____ gez. Sonnhoff
Gesehen: Bonn, 10.12.2012 Bundesministerium für Verkehr, Bau und Stadtentwicklung Abteilung Straßenbau, Straßenverkehr i.A. _____ gez. Bidingier	Gesehen: Düsseldorf, 29.06.2012 Ministerium für Bauen und Verkehr des Landes Nordrhein-Westfalen i.A. _____ gez. Rox

Regionalniederlassung Sauerland-Hochstift
-Außenstelle Paderborn-

Straße	von NK / Abschnitt	nach NK / Abschnitt	Stationsbereich	Projekt-Nr.
B 64 B 83	Abschnitt 62 Abschnitt 66	Abschnitt 63 Abschnitt 67	2.203-0.825 0.150-2.803	08-0157
Nächster Ort:	Godelheim und Wehden		Unterlage	Blatt Nr.
B64/83 Brakel/Hembsen-Höxter Teilschnitt 1b Neubau der B64 Höxter/Otbergen-Höxter/Godelheim und Neubau der B83 Beverungen/Wehden bis Höxter/Godelheim			BV-Nr.:	3
Planfeststellung				Maßstab:
Höhenplan B 64n von Bau-km 6+840 bis Bau-km 7+520				1: 1000 / 100
Aufgestellt Paderborn, den 03.09.2013		Der Leiter der Regionalniederlassung Sauerland-Hochstift i.A. _____ gez. Dipl.-Ing. Sven Koerner		