

**Legende**

- Bestand**  
Kartierung lt. "Arbeitshilfen zum Einführungslass zum Landschaftsgesetz für Eingriffe durch Straßenbauvorhaben (ELES) in der Baualast des Bundes oder des Landes NRW" (LANUV Stand: Oktober 2012)  
Biotypencode mit Index
- Laubwald**
- AB1 40** Buchen-Eichenmischwald, mit lrt Baumartenanteilen  $\geq 90\%$ , geringes bis mittleres Baumholz, Strukturen mittel bis schlecht ausgeprägt
  - AE0 37** Weidenwald, mit lrt Baumartenanteilen  $\geq 90\%$ , Jungwuchs bis Stangenholz, Strukturen mittel bis schlecht ausgeprägt
  - BA0 31** Feldgehölz aus einheimischen Baumarten, mit lrt Baumartenanteilen 70 - 90 %, geringes bis mittleres Baumholz, Strukturen mittel bis schlecht ausgeprägt

- Nadelwald**
- HJ7 2** Weihnachtsbaumkultur, mit geschlossener Krautschicht bzw. Grünlandvegetation
- Gebüsch, Strauchgruppe**
- BB0** Gebüsch, Strauchgruppe, mit lrt Gehölzartenanteil kleiner 50 %
  - BB0 1** mit lrt Gehölzartenanteil  $\geq 50 - 70\%$
  - BB0 2** mit lrt Gehölzartenanteilen größer 70 %
  - BB0 3** mit lrt Gehölzartenanteilen größer 70 %
- Gehölzstreifen, Ufergehölz**
- BD3** Gehölzstreifen, mit lrt Gehölzartenanteilen kleiner 50 %
  - BD3 1** Jungwuchs bis Stangenholz mit lrt Gehölzartenanteilen kleiner 50 %
  - BD3 2** geringes bis mittleres Baumholz mit lrt Gehölzartenanteilen  $\geq 50 - 70\%$
  - BD3 5** geringes bis mittleres Baumholz mit lrt Gehölzartenanteilen größer 70 %
  - BD3 8** geringes bis mittleres Baumholz mit lrt Gehölzartenanteilen größer 70 %
  - BD3 9** starkes bis sehr starkes Baumholz

- Ufergehölz**
- BE0** mit lrt Gehölzartenanteilen größer 70 %
  - BE0 7** Jungwuchs bis Stangenholz mit lrt Gehölzartenanteilen größer 70 %
  - BE0 8** geringes bis mittleres Baumholz mit lrt Gehölzartenanteilen größer 70 %
  - BE0 9** starkes bis sehr starkes Baumholz
- Baumgruppe, Baumreihe, Einzelbaum**
- BF1** Baumreihe, mit lrt Gehölzanteil größer 70 %, geringes - mittleres Baumholz
  - BF1 6** mit lrt Gehölzanteil größer 70 %, starkes - sehr starkes Baumholz
  - BF1 7** mit lrt Gehölzanteil größer 70 %, starkes - sehr starkes Baumholz
  - BF2** Baumgruppe, mit nicht lrt Gehölzanteil größer 70 %, geringes - mittleres Baumholz
  - BF2 2** mit nicht lrt Gehölzanteil größer 70 %, Uraltbaum
  - BF2 4** mit lrt Gehölzanteil größer 70 %, geringes - mittleres Baumholz
  - BF2 6** mit lrt Gehölzanteil größer 70 %, geringes - mittleres Baumholz
  - BF2 7** mit lrt Gehölzanteil größer 70 %, starkes - sehr starkes Baumholz

- BF3 1-3** Einzelbaum, Anteil nicht lebensraumtypischer Gehölze größer 70%, Jungwuchs - Stangenholz
  - BF3 1** geringes - mittleres Baumholz
  - BF3 2** starkes - sehr starkes Baumholz
  - BF3 3** Uraltbaum
  - BF3 4** Einzelbaum, Anteil lebensraumtypischer Gehölze größer 70%, Jungwuchs - Stangenholz
  - BF3 5-8** geringes - mittleres Baumholz
  - BF3 5** starkes - sehr starkes Baumholz
  - BF3 6** Uraltbaum
  - BF3 7** Einzelbaum, Anteil lebensraumtypischer Gehölze größer 70%, starkes - sehr starkes Baumholz
  - BF3 8** Uraltbaum
- Röhricht, Seggenried**
- CD1 3** Rasen-Großseggenried, mit Anteil Neo-, Nitrophyten kleiner 5 %
  - CF0 2** Röhrichtbestand, mit Anteil Neo-, Nitrophyten 5 - 25 %

- Wirtschaftsgrünland, Grünlandbrache**
- EA0 2** Fettwiese, mäßig artenreich
  - EA1 1** Glatthaferwiese, artenarm
  - EA1 2** Glatthaferwiese, mäßig artenreich
  - EC1 1** Feucht-/Nasswiese, mittel bis schlecht ausgeprägt
  - EE1** brachgefallene Intensivwiese
  - EE1 1** brachgefallene artenreiche Mähwiese, mittel bis schlecht ausgeprägt
- Gewässer**
- FD0 3** Kleingewässer, bedingt naturnah
  - FN0 2** Graben, bedingt naturnah
  - FO0 3** Fluss, bedingt naturnah
- Gärten, Freizeit-, Erholungs-, Grünflächen**
- HJ0 3** Rasenfläche, intensiv genutzt
  - HJ0 4** Rasen- und Wiesenfläche, extensiv genutzt
  - HJ1 1** Ziergarten ohne bzw. mit überwiegend fremdländischen Gehölzen
  - HJ1 2** Ziergarten mit überwiegend heimischen Gehölzen
  - HK2 1** Streuobstwiese, Alter kleiner 10 Jahre, gepflegt
  - HK3 1** Streuobstwiese, Alter kleiner 10 Jahre, gepflegt
  - HM0 1** Park, Grünanlage,  $\leq 2$  ha, strukturarm, Baumbestand nahezu fehlend

- Saum-, Ruderal- und Hochstaudenflur**
- KA0 2** feuchter Saum bzw. linienf. Hochstaudenflur, mit Anteil Störzeiger Neo-, Nitrophyten größer 50 - 75 %
  - KA0 4** feuchter Saum bzw. linienf. Hochstaudenflur, mit Anteil Störzeiger Neo-, Nitrophyten kleiner 25 %
  - KA1 2** feuchter Ruderalsaum bzw. linienf. Hochstaudenflur, mit Anteil Störzeiger Neo-, Nitrophyten größer 50 - 75 %
  - KA2 1** Gewässerbegleitender feuchter Saum bzw. linienf. Hochstaudenflur, mit Anteil Störzeiger Neo-, Nitrophyten größer 75 %
  - KA2 2** Gewässerbegleitender feuchter Saum bzw. linienf. Hochstaudenflur, mit Anteil Störzeiger Neo-, Nitrophyten größer 25 - 50 %
  - KA2 3** Gewässerbegleitender feuchter Saum bzw. linienf. Hochstaudenflur, mit Anteil Störzeiger Neo-, Nitrophyten größer 50 - 75 %
  - KB2 2** Gewässerbegleitender trockener Saum bzw. linienf. Hochstaudenflur, mit Anteil Störzeiger Neo-, Nitrophyten größer 50 - 75 %
  - KC0 1** Randstreifen, mit Anteil Störzeiger Neo-, Nitrophyten größer 75 %
  - KC0 2** Randstreifen, mit Anteil Störzeiger Neo-, Nitrophyten größer 50 - 75 %
  - LB0 1** Hochstaudenflur, flächenhaft, mit Anteil Störzeiger Neo-, Nitrophyten größer 75 %

- Straßenbegleitgrün**
- SP3/HM2** Spielplatz, Grünanlage
  - VA 2** Straßenbegleitgrün, ohne Gehölzbestand
- versiegelte, teilversiegelte Flächen**
- VF0** versiegelte Flächen, (Gebäude, Straßen, Wege, etc.)
  - VF1** teilversiegelte Flächen, (Schotterwege u. -flächen, wassergebundene Decke, etc.)
- Sonstiges**
- Grenze der Ausgleichsmaßnahmen

**Bestandsplan**




**1.1**  
Erhalt der Gehölz- und Vegetationsbestände

**A 1.1**  
Vitalisierung des Gewässers innerhalb des vorhandenen Profils  
Verpflanzen von drei Obstbäumen  
Uferabflachung und Anlage von kleinen Ausbuchtungen  
Sukzession  
Extensive Gewässerunterhaltung

**1.ii**  
Erhalt, Entwicklung und Pflege der Streuobstwiese (Hochzeitswiese)  
Entwicklung von artenreichem Grünland durch 2 mal jährliche Mähd (Ende Juni und September) mit Abtransport des Mahdgutes  
Verzicht auf N-Düngung, Gülle und Pflanzenschutzmittel  
Ggf. Maßnahmen zur Initiierung von Kräutern (Bodenverletzungen mit Initialnachsaaten)

**1.iii**  
Erhalt, Entwicklung und Pflege der Streuobstwiese (Rotariawiese)  
Entwicklung von artenreichem Grünland durch extensive Beweidung  
Verzicht auf N-Düngung und Pflanzenschutzmittel

**Maßnahmenplan**

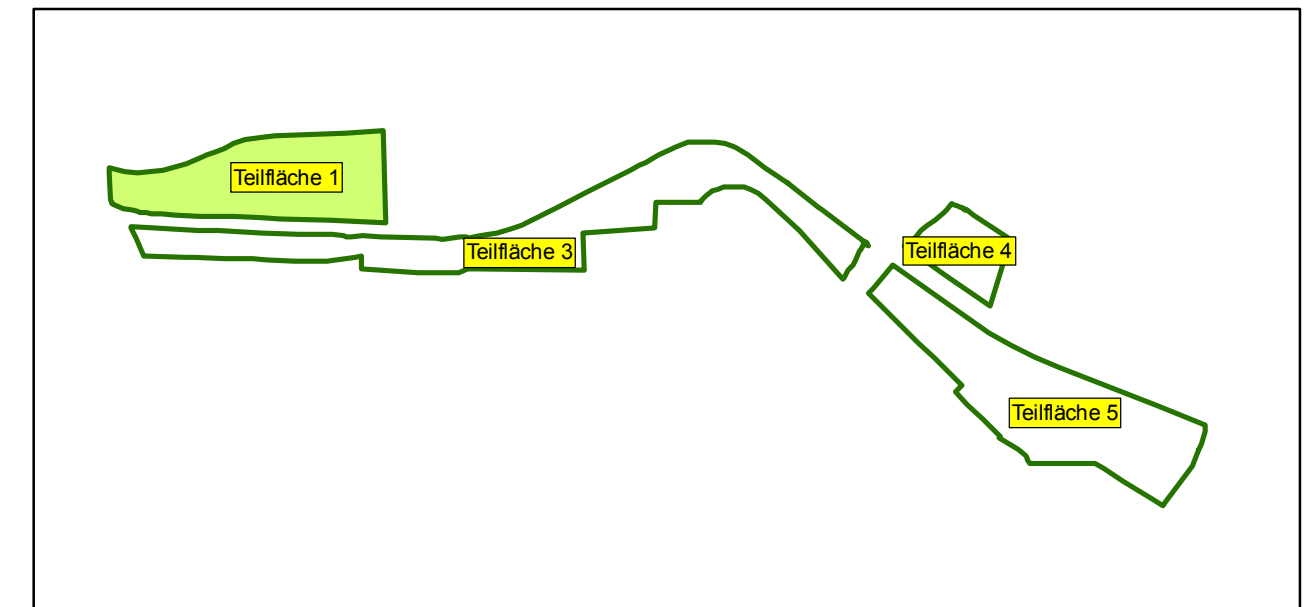

Nr.	Art der Änderung	Datum	Name

**Bertram Mestermann**  
**Büro für Landschaftsplanung**

Brackhüttenweg 1  
59581 Warstein-Hirschberg

Tel. 02902-701231  
info@mestermann-landschaftsplanung.de

Datum: 05/2018  
Name: Fa

Warstein, Mai 2018  
gez. *Mestermann*

**Fachbereich Tiefbau**  
**STADT RHEDA - WIEDENBRÜCK**  
Rathausplatz 13 33378 Rheda - Wiedenbrück

Telefon (05242) 963-0 Telefax (05242) 963-666 E-Mail rheda-wiedenbrück@gt-net.de

Datum	Name	Projekt
bearbeitet 05 / 2018	-	<b>Ausgleichsflächenpool "Emsaue" in Rheda - Wiedenbrück</b>
gezeichnet 05 / 2018	-	
geprüft	-	
Maßstab: 1 : 1.000		Planinhalt Ausgleichsflächenkonzept <b>Bestands- und Maßnahmenplan</b> <b>Teilfläche 1</b>
Blatt-Nr.: 1		