

Legende

Bestand

Kartierung lt. "Arbeitshilfen zum Einführungserlass zum Landschaftsgesetz für Eingriffe durch Straßenbauvorhaben (ELES) in der Baulast des Bundes oder des Landes NRW" (LANUV Stand: Oktober 2012)
 Biotoptypen in der Baulast des Bundes oder des Landes NRW (LANUV Stand: Oktober 2012)
 Biotoptypencode mit Index

Laubwald

- AB1 40 Buchen-Eichenmischwald**, mit Irt Baumartenanteilen \geq 90 %, geringes bis mittleres Baumholz, Strukturen mittel bis schlecht ausgeprägt
- AE0 37 Weidenwald**, mit Irt Baumartenanteilen \geq 90 %, Jungwuchs bis Stangenholz, Strukturen mittel bis schlecht ausgeprägt
- BA0 31 Feldgehölz aus einheimischen Baumarten**, mit Irt Baumartenanteilen 70 - 90 %, geringes bis mittleres Baumholz, Strukturen mittel bis schlecht ausgeprägt

Nadelwald

- HJ7 2 Weihnachtsbaumkultur**, mit geschlossener Krautschicht bzw. Grünlandvegetation

Gebüsch, Strauchgruppe

- BB0 Gebüsch, Strauchgruppe**, mit Irt Gehölzartenanteil kleiner 50 %
- BB0 1** mit Irt Gehölzartenanteil \geq 50 - 70 %
- BB0 2** mit Irt Gehölzartenanteilen größer 70 %
- BB0 3** mit Irt Gehölzartenanteilen größer 70 %

Gehölzstreifen, Ufergehölz

- BD3 Gehölzstreifen**, mit Irt Gehölzartenanteilen kleiner 50 %
- BD3 1** Jungwuchs bis Stangenholz mit Irt Gehölzartenanteilen kleiner 50 %
- BD3 2** geringes bis mittleres Baumholz mit Irt Gehölzartenanteilen \geq 50 - 70 %
- BD3 5** geringes bis mittleres Baumholz mit Irt Gehölzartenanteilen größer 70 %
- BD3 8** geringes bis mittleres Baumholz mit Irt Gehölzartenanteilen größer 70 %
- BD3 9** starkes bis sehr starkes Baumholz mit Irt Gehölzartenanteilen größer 70 %

Ufergehölz

- BE0** mit Irt Gehölzartenanteilen größer 70 %
- BE0 7** Jungwuchs bis Stangenholz mit Irt Gehölzartenanteilen größer 70 %
- BE0 8** geringes bis mittleres Baumholz mit Irt Gehölzartenanteilen größer 70 %
- BE0 9** starkes bis sehr starkes Baumholz mit Irt Gehölzartenanteilen größer 70 %

Baumgruppe, Baumreihe, Einzelbaum

- BF1 Baumreihe**, mit Irt Gehölzanteil größer 70 %, geringes - mittleres Baumholz
- BF1 6** mit Irt Gehölzanteil größer 70 %, starkes - sehr starkes Baumholz
- BF1 7** mit Irt Gehölzanteil größer 70 %, starkes - sehr starkes Baumholz
- BF2 Baumgruppe**, mit nicht Irt Gehölzanteil größer 70 %, geringes - mittleres Baumholz
- BF2 2** mit nicht Irt Gehölzanteil größer 70 %, geringes - mittleres Baumholz
- BF2 4** mit Irt Gehölzanteil größer 70 %, Uraltbaum
- BF2 6** mit Irt Gehölzanteil größer 70 %, geringes - mittleres Baumholz
- BF2 7** mit Irt Gehölzanteil größer 70 %, starkes - sehr starkes Baumholz

Einzelbaum

- BF3 1-3** Einzelbaum, Anteil nicht lebensraumtypischer Gehölze größer 70 %, Jungwuchs - Stangenholz
- BF3 2** geringes - mittleres Baumholz
- BF3 3** starkes - sehr starkes Baumholz
- BF3 4** Uraltbaum
- BF3 5-8** Einzelbaum, Anteil lebensraumtypischer Gehölze größer 70 %, Jungwuchs - Stangenholz
- BF3 5** geringes - mittleres Baumholz
- BF3 6** starkes - sehr starkes Baumholz
- BF3 7** Uraltbaum
- BF3 8** Uraltbaum

Kopfbäum

- BG3 7** Anteil lebensraumtypischer Gehölze größer 70 %, starkes - sehr starkes Baumholz

Röhricht, Seggenried

- CD1 3** **Rasen-Großseggenried**, mit Anteil Neo-, Nitrophyten kleiner 5 %
- CF0 2** **Röhrichtbestand**, mit Anteil Neo-, Nitrophyten 5 - 25 %

Wirtschaftsgrünland, Grünlandbrache

- EA0 2** **Fettwiese**, mäßig artenreich
- EA1 1** **Glatthaferwiese**, artenarm
- EA1 2** **Glatthaferwiese**, mäßig artenreich
- EC1 1** **Feucht-/Nasswiese**, mittel bis schlecht ausgeprägt
- EE1** **brachgefallene Intensivwiese**
- EE1 1** **brachgefallene artenreiche Mähwiese**, mittel bis schlecht ausgeprägt

Gewässer

- FD0 3** **Kleingewässer**, bedingt naturnah
- FN0 2** **Graben**, bedingt naturnah
- FO0 3** **Fluss**, bedingt naturnah

Gärten, Freizeit-, Erholungs-, Grünflächen

- HJ0 3** **Rasenfläche**, intensiv genutzt
- HJ0 4** **Rasen- und Wiesenfläche**, extensiv genutzt
- HJ1 1** **Ziergarten** ohne bzw. mit überwiegend fremdländischen Gehölzen
- HJ1 2** **Ziergarten** mit überwiegend heimischen Gehölzen
- HK2 1** **Streuwiese**, Alter kleiner 10 Jahre, gepflegt
- HK3 1** **Streuwiese**, Alter kleiner 10 Jahre, gepflegt
- HM0 1** **Park, Grünanlage**, \leq 2 ha, strukturarm, Baumbestand nahezu fehlend

Saum-, Ruderal- und Hochstaudenflur

- KA0 2** **feuchter Saum bzw. linienf. Hochstaudenflur**, mit Anteil Störzeiger Neo-, Nitrophyten größer 50 - 75 %
- KA0 4** **feuchter Saum bzw. linienf. Hochstaudenflur**, mit Anteil Störzeiger Neo-, Nitrophyten kleiner 25 %
- KA1 2** **feuchter Ruderalsaum bzw. linienf. Hochstaudenflur**, mit Anteil Störzeiger Neo-, Nitrophyten größer 50 - 75 %
- KA2 1** **Gewässerbegleitender feuchter Saum bzw. linienf. Hochstaudenflur**, mit Anteil Störzeiger Neo-, Nitrophyten größer 75 %
- KA2 2** **Gewässerbegleitender feuchter Saum bzw. linienf. Hochstaudenflur**, mit Anteil Störzeiger Neo-, Nitrophyten größer 50 - 75 %
- KA2 3** **Gewässerbegleitender feuchter Saum bzw. linienf. Hochstaudenflur**, mit Anteil Störzeiger Neo-, Nitrophyten größer 25 - 50 %
- KB2 2** **Gewässerbegleitender trockener Saum bzw. linienf. Hochstaudenflur**, mit Anteil Störzeiger Neo-, Nitrophyten größer 50 - 75 %
- KC0 1** **Randstreifen**, mit Anteil Störzeiger Neo-, Nitrophyten größer 75 %
- KC0 2** **Randstreifen**, mit Anteil Störzeiger Neo-, Nitrophyten größer 50 - 75 %
- LB0 1** **Hochstaudenflur, flächenhaft**, mit Anteil Störzeiger Neo-, Nitrophyten größer 75 %

Straßenbegleitgrün

- SP3/HM2** **Spielplatz, Grünanlage**

Straßenbegleitgrün

- VA 2** **Straßenbegleitgrün**, ohne Gehölzbestand


versiegelte, teilversiegelte Flächen

- VF0** **versiegelte Flächen**, (Gebäude, Straßen, Wege, etc.)
- VF1** **teilversiegelte Flächen**, (Schotterwege u. -flächen, wassergebundene Decke, etc.)

Sonstiges

- Grenze der Ausgleichsmaßnahmen**


Bestandsplan

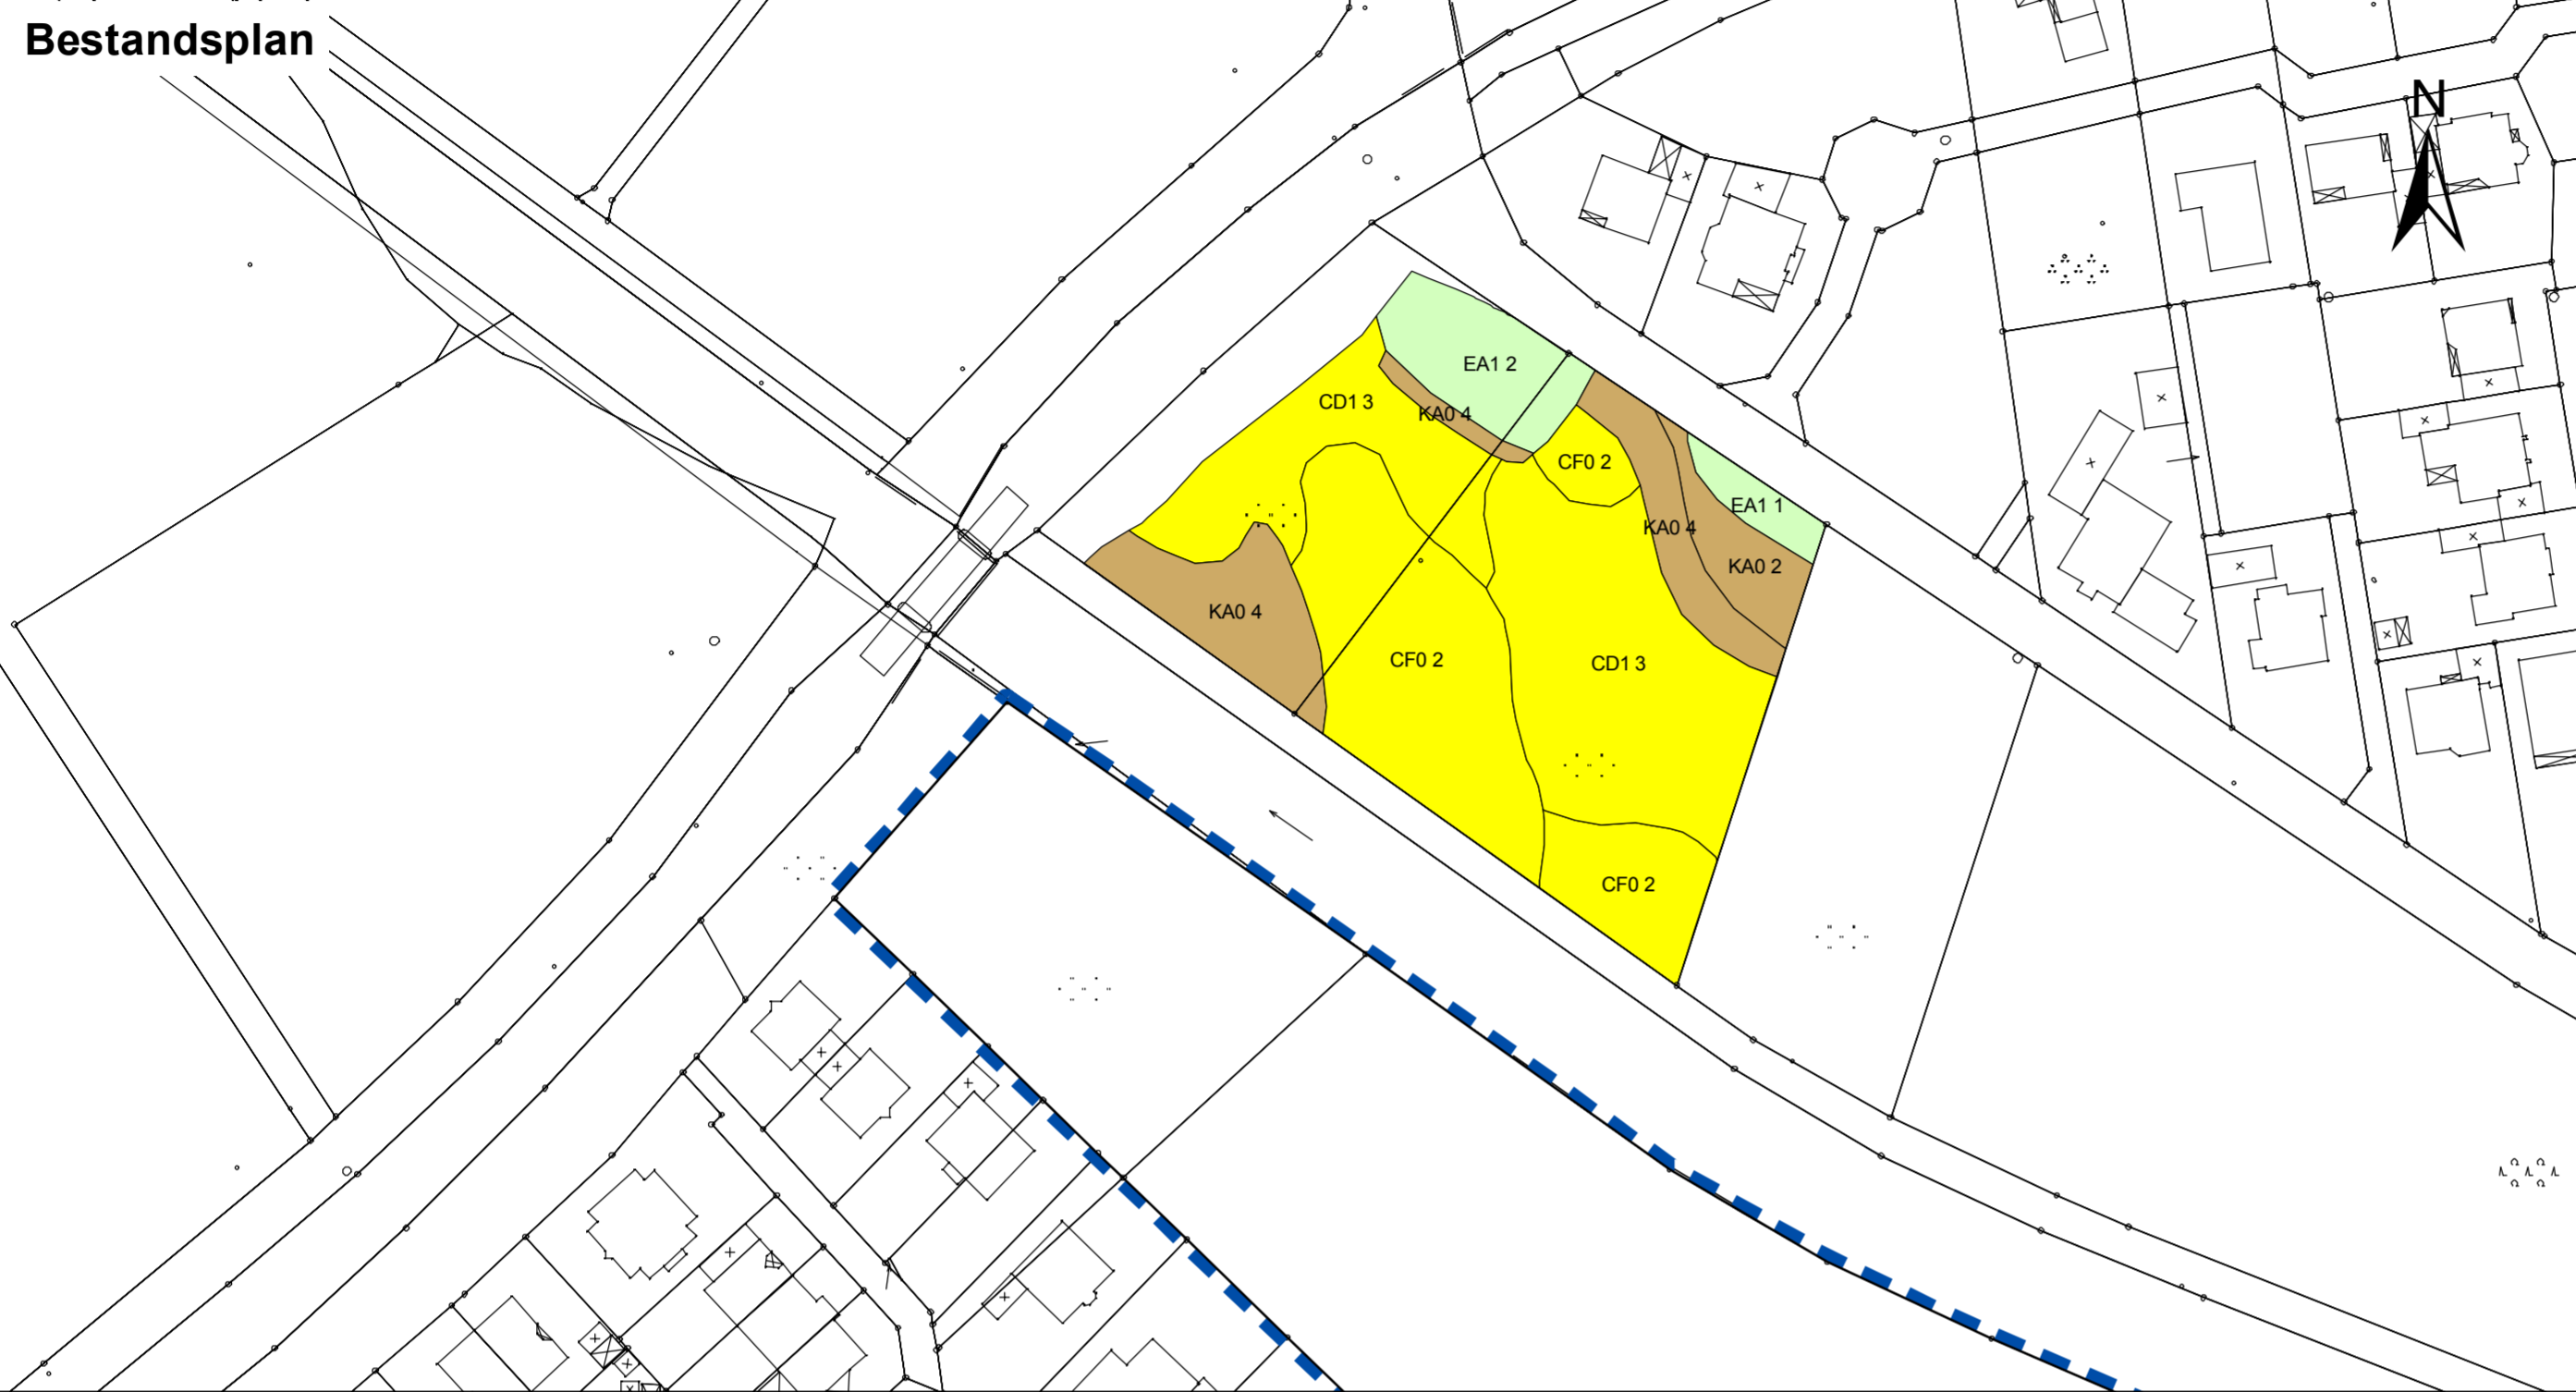

A 4.1
 Erhalt und Entwicklung der brachgefallenen Feuchtwiese mit Röhrichtern und Großseggenbeständen
 Mahd alle 3 Jahre Ende August/Anfang September
 Verzicht auf N-Düngung, Gülle und Pflanzenschutzmittel
 Funktionskontrolle nach 5 Jahren
 Monitoring zur Steuerung der Pflegemaßnahmen

A 4.2
 Erhalt und Entwicklung der brachgefallenen Feuchtwiese mit artenreichen Säumen
 1-mal jährliche Mahd im September
 Funktionskontrolle nach 5 Jahren
 Monitoring zur Steuerung der Pflegemaßnahmen und ggf. erforderlicher PK-Düngung

Maßnahmenplan

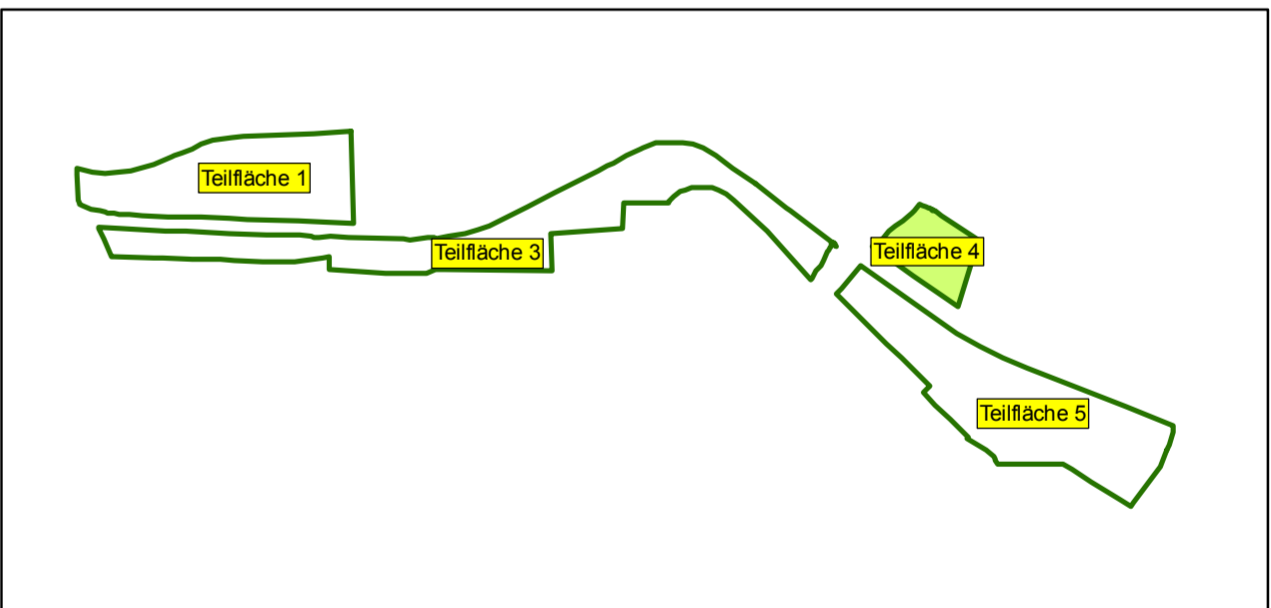

Nr.	Art der Änderung	Datum	Name

Bertram Mestermann
Büro für Landschaftsplanung

Brackhüttenweg 1
 59581 Warstein-Hirschberg

Tel. 02902-701231
 info@mestermann-landschaftsplanung.de

Datum: 05/2018
 Name: Fa

Warstein, Mai 2018
 gez. *Mestermann*

Fachbereich Tiefbau
STADT RHEDA - WIEDENBRÜCK
 Rathausplatz 13 33378 Rheda - Wiedenbrück

Telefon (05242) 963-0 Telefax (05242) 963-666 E-Mail rheda-wiedenbrück@gt-net.de

Datum	Name	Projekt
bearbeitet 05 / 2018	-	Ausgleichsflächenpool "Emsaue" in Rheda - Wiedenbrück
gezeichnet 05 / 2018	-	
Maßstab:	1 : 1.000	Planinhalt Ausgleichsflächenkonzept Bestands- und Maßnahmenplan Teilfläche 4
Blatt-Nr.:	3	