

Legende

Bestand

Kartierung lt. "Arbeitshilfen zum Einführungserlass zum Landschaftsgesetz für Eingriffe durch Straßenbauvorhaben (ELES) in der Baualt des Bundes oder des Landes NRW (LANUV Stand: Oktober 2012) Biotypencode mit Index

Laubwald

- AB1 40** Buchen-Eichenmischwald mit lt. Baumartenanteilen $\geq 90\%$, geringes bis mittleres Baumholz, Strukturen mittel bis schlecht ausgeprägt
- AE0 37** Weidenwald mit lt. Baumartenanteilen $\geq 90\%$, Jungwuchs bis Stangenholz, Strukturen mittel bis schlecht ausgeprägt
- BA0 31** Feldgehölz aus einheimischen Baumarten, mit lt. Baumartenanteilen 70 - 90 %, geringes bis mittleres Baumholz, Strukturen mittel bis schlecht ausgeprägt

Nadelwald

- HJ7 2** Weihnachtsbaumkultur mit geschlossener Krautschicht bzw. Grünlandvegetation

Gebüsch, Strauchgruppe

- BB0** Gebüsch, Strauchgruppe, mit lt. Gehölzartenanteil kleiner 50 %
- BB0 1** mit lt. Gehölzartenanteil $\geq 50 - 70\%$
- BB0 2** mit lt. Gehölzartenanteilen größer 70 %
- BB0 3**

Gehölzstreifen, Ufergehölz

- BD3** Gehölzstreifen, mit lt. Gehölzartenanteilen kleiner 50 %
- BD3 1** Jungwuchs bis Stangenholz mit lt. Gehölzartenanteilen kleiner 50 %
- BD3 2** geringes bis mittleres Baumholz mit lt. Gehölzartenanteilen $\geq 50 - 70\%$
- BD3 5** geringes bis mittleres Baumholz mit lt. Gehölzartenanteilen größer 70 %
- BD3 8** geringes bis mittleres Baumholz mit lt. Gehölzartenanteilen größer 70 %
- BD3 9** starkes bis sehr starkes Baumholz

Baumgruppe, Baumreihe, Einzelbaum

- BE0** Ufergehölz, mit lt. Gehölzartenanteilen größer 70 %
- BE0 7** Jungwuchs bis Stangenholz mit lt. Gehölzartenanteilen größer 70 %
- BE0 8** geringes bis mittleres Baumholz mit lt. Gehölzartenanteilen größer 70 %
- BE0 9** starkes bis sehr starkes Baumholz mit lt. Gehölzartenanteilen größer 70 %
- BF1** Baumreihe, mit lt. Gehölzanteil größer 70 %, geringes - mittleres Baumholz
- BF1 6** mit lt. Gehölzanteil größer 70 %, starkes - sehr starkes Baumholz
- BF1 7** mit nicht lt. Gehölzanteil größer 70 %, geringes - mittleres Baumholz
- BF2** Baumgruppe, mit nicht lt. Gehölzanteil größer 70 %, geringes - mittleres Baumholz
- BF2 2** mit nicht lt. Gehölzanteil größer 70 %, Uraltbaum
- BF2 4** mit lt. Gehölzanteil größer 70 %, geringes - mittleres Baumholz
- BF2 6** mit lt. Gehölzanteil größer 70 %, geringes - mittleres Baumholz
- BF2 7** mit lt. Gehölzanteil größer 70 %, starkes - sehr starkes Baumholz

Röhricht, Seggenried

- BF3 1-3** Einzelbaum, Anteil nicht lebensraumtypischer Gehölze größer 70%, Jungwuchs - Stangenholz
- BF3 1** geringes - mittleres Baumholz
- BF3 2** starkes - sehr starkes Baumholz
- BF3 3** Uraltbaum
- BF3 4** Einzelbaum, Anteil lebensraumtypischer Gehölze größer 70%, Jungwuchs - Stangenholz
- BF3 5-8** geringes - mittleres Baumholz
- BF3 5** starkes - sehr starkes Baumholz
- BF3 6** Uraltbaum
- BF3 7**
- BF3 8**
- BG3 7** Kopfbaum, Anteil lebensraumtypischer Gehölze größer 70%, starkes - sehr starkes Baumholz
- CD1 3** Rasen-Großseggenried, mit Anteil Neo-, Nitrophyten kleiner 5 %
- CF0 2** Röhrichtbestand, mit Anteil Neo-, Nitrophyten 5 - 25 %

Wirtschaftsgrünland, Grünlandbrache

- EA0 2** Fettwiese, mäßig artenreich
- EA1 1** Glatthaferwiese, artenarm
- EA1 2** Glatthaferwiese, mäßig artenreich
- EC1 1** Feucht-/Nasswiese, mittel bis schlecht ausgeprägt
- EE1** brachgefallene Intensivwiese
- EE1 1** brachgefallene artenreiche Mähwiese, mittel bis schlecht ausgeprägt
- FD0 3** Kleingewässer, bedingt naturnah
- FN0 2** Graben, bedingt naturnah
- FO 3** Fluss, bedingt naturnah
- HJ0 3** Rasenfläche, intensiv genutzt
- HJ0 4** Rasen- und Wiesenfläche, extensiv genutzt
- HJ1 1** Ziergarten ohne bzw. mit überwiegend fremdländischen Gehölzen
- HJ1 2** Ziergarten mit überwiegend heimischen Gehölzen
- HK2 1** Streuobstwiese, Alter kleiner 10 Jahre, gepflegt
- HK3 1** Streuobstwiese, Alter kleiner 10 Jahre, gepflegt
- HM0 1** Park, Grünanlage, ≤ 2 ha, strukturalarm, Baumbestand nahezu fehlend

Saum-, Ruderal- und Hochstaudenflur

- KA0 2** feuchter Saum bzw. linienf. Hochstaudenflur, mit Anteil Störzeiger Neo-, Nitrophyten größer 50 - 75 %
- KA0 4** feuchter Saum bzw. linienf. Hochstaudenflur, mit Anteil Störzeiger Neo-, Nitrophyten kleiner 25 %
- KA1 2** feuchter Ruderalsaum bzw. linienf. Hochstaudenflur, mit Anteil Störzeiger Neo-, Nitrophyten größer 50 - 75 %
- KA2 1** Gewässerbegleitender feuchter Saum bzw. linienf. Hochstaudenflur, mit Anteil Störzeiger Neo-, Nitrophyten größer 75 %
- KA2 2** Gewässerbegleitender feuchter Saum bzw. linienf. Hochstaudenflur, mit Anteil Störzeiger Neo-, Nitrophyten größer 50 - 75 %
- KA2 3** Gewässerbegleitender feuchter Saum bzw. linienf. Hochstaudenflur, mit Anteil Störzeiger Neo-, Nitrophyten größer 25 - 50 %
- KB2 2** Gewässerbegleitender trockener Saum bzw. linienf. Hochstaudenflur, mit Anteil Störzeiger Neo-, Nitrophyten größer 50 - 75 %
- KC0 1** Randstreifen, mit Anteil Störzeiger Neo-, Nitrophyten größer 75 %
- KC0 2** Randstreifen, mit Anteil Störzeiger Neo-, Nitrophyten größer 50 - 75 %
- LB0 1** Hochstaudenflur, flächenhaft, mit Anteil Störzeiger Neo-, Nitrophyten größer 75 %

Straßenbegleitgrün

- SP3/HM2** Spielplatz, Grünanlage
- VA 2** Straßenbegleitgrün, ohne Gehölzbestand
- VF0** versiegelte, teilversiegelte Flächen
- VF1** versiegelte Flächen, (Gebäude, Straßen, Wege, etc.)
- VF1** teilversiegelte Flächen, (Schotterwege u. -flächen, wassergebundene Decke, etc.)
- Sonstiges** Grenze der Ausgleichsmaßnahmen

Bestandsplan




5.1

Erhalt des Biotopkomplexes

A 5.1

Vitalisierung des Gewässers innerhalb des vorhandenen Profils
Partiell Fällen von Bäumen
Überdachung und Anlage von kleinen Ausbuchtungen
Extensive Gewässerunterhaltung

Maßnahmenplan

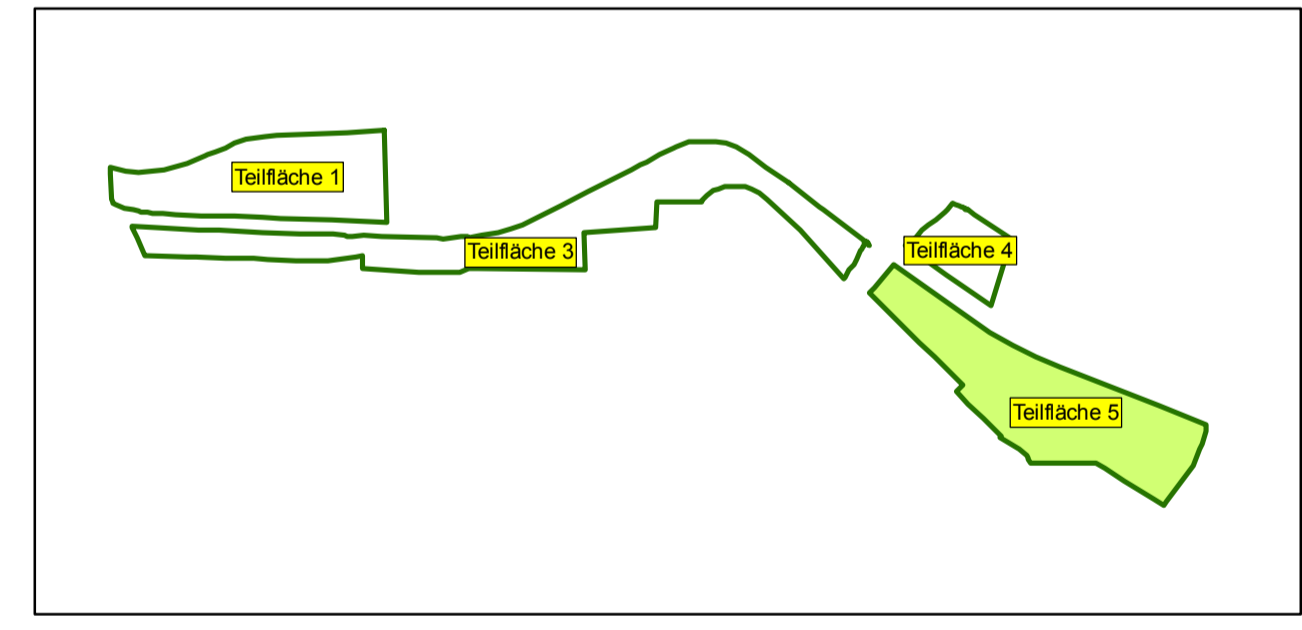

Nr.	Art der Änderung	Datum	Name

Bertram Mestermann
Büro für Landschaftsplanung
 Brackhüttenweg 1 59581 Warstein-Hirschberg
 Tel. 02902-701231 info@mestermann-landschaftsplanung.de

bearbeitet	05/2018	Fa
gezeichnet	05/2018	Fa

Warstein, Mai 2018
 gez. *Mestermann*

Fachbereich Tiefbau
STADT RHEDA - WIEDENBRÜCK
 Rathausplatz 13 33378 Rheda - Wiedenbrück
 Telefon (05242) 963-0 Telefax (05242) 963-666 E-Mail rheda-wiedenbrück@gf-net.de

Datum	Name	Projekt
bearbeitet 05/2018	-	Ausgleichsflächenpool "Emsaue" in Rheda - Wiedenbrück
gezeichnet 05/2018	-	
geprüft		Planinhalt Ausgleichsflächenkonzept Bestands- und Maßnahmenplan Teilfläche 5
Maßstab:	1 : 1.000	
Blatt-Nr.:	4	