


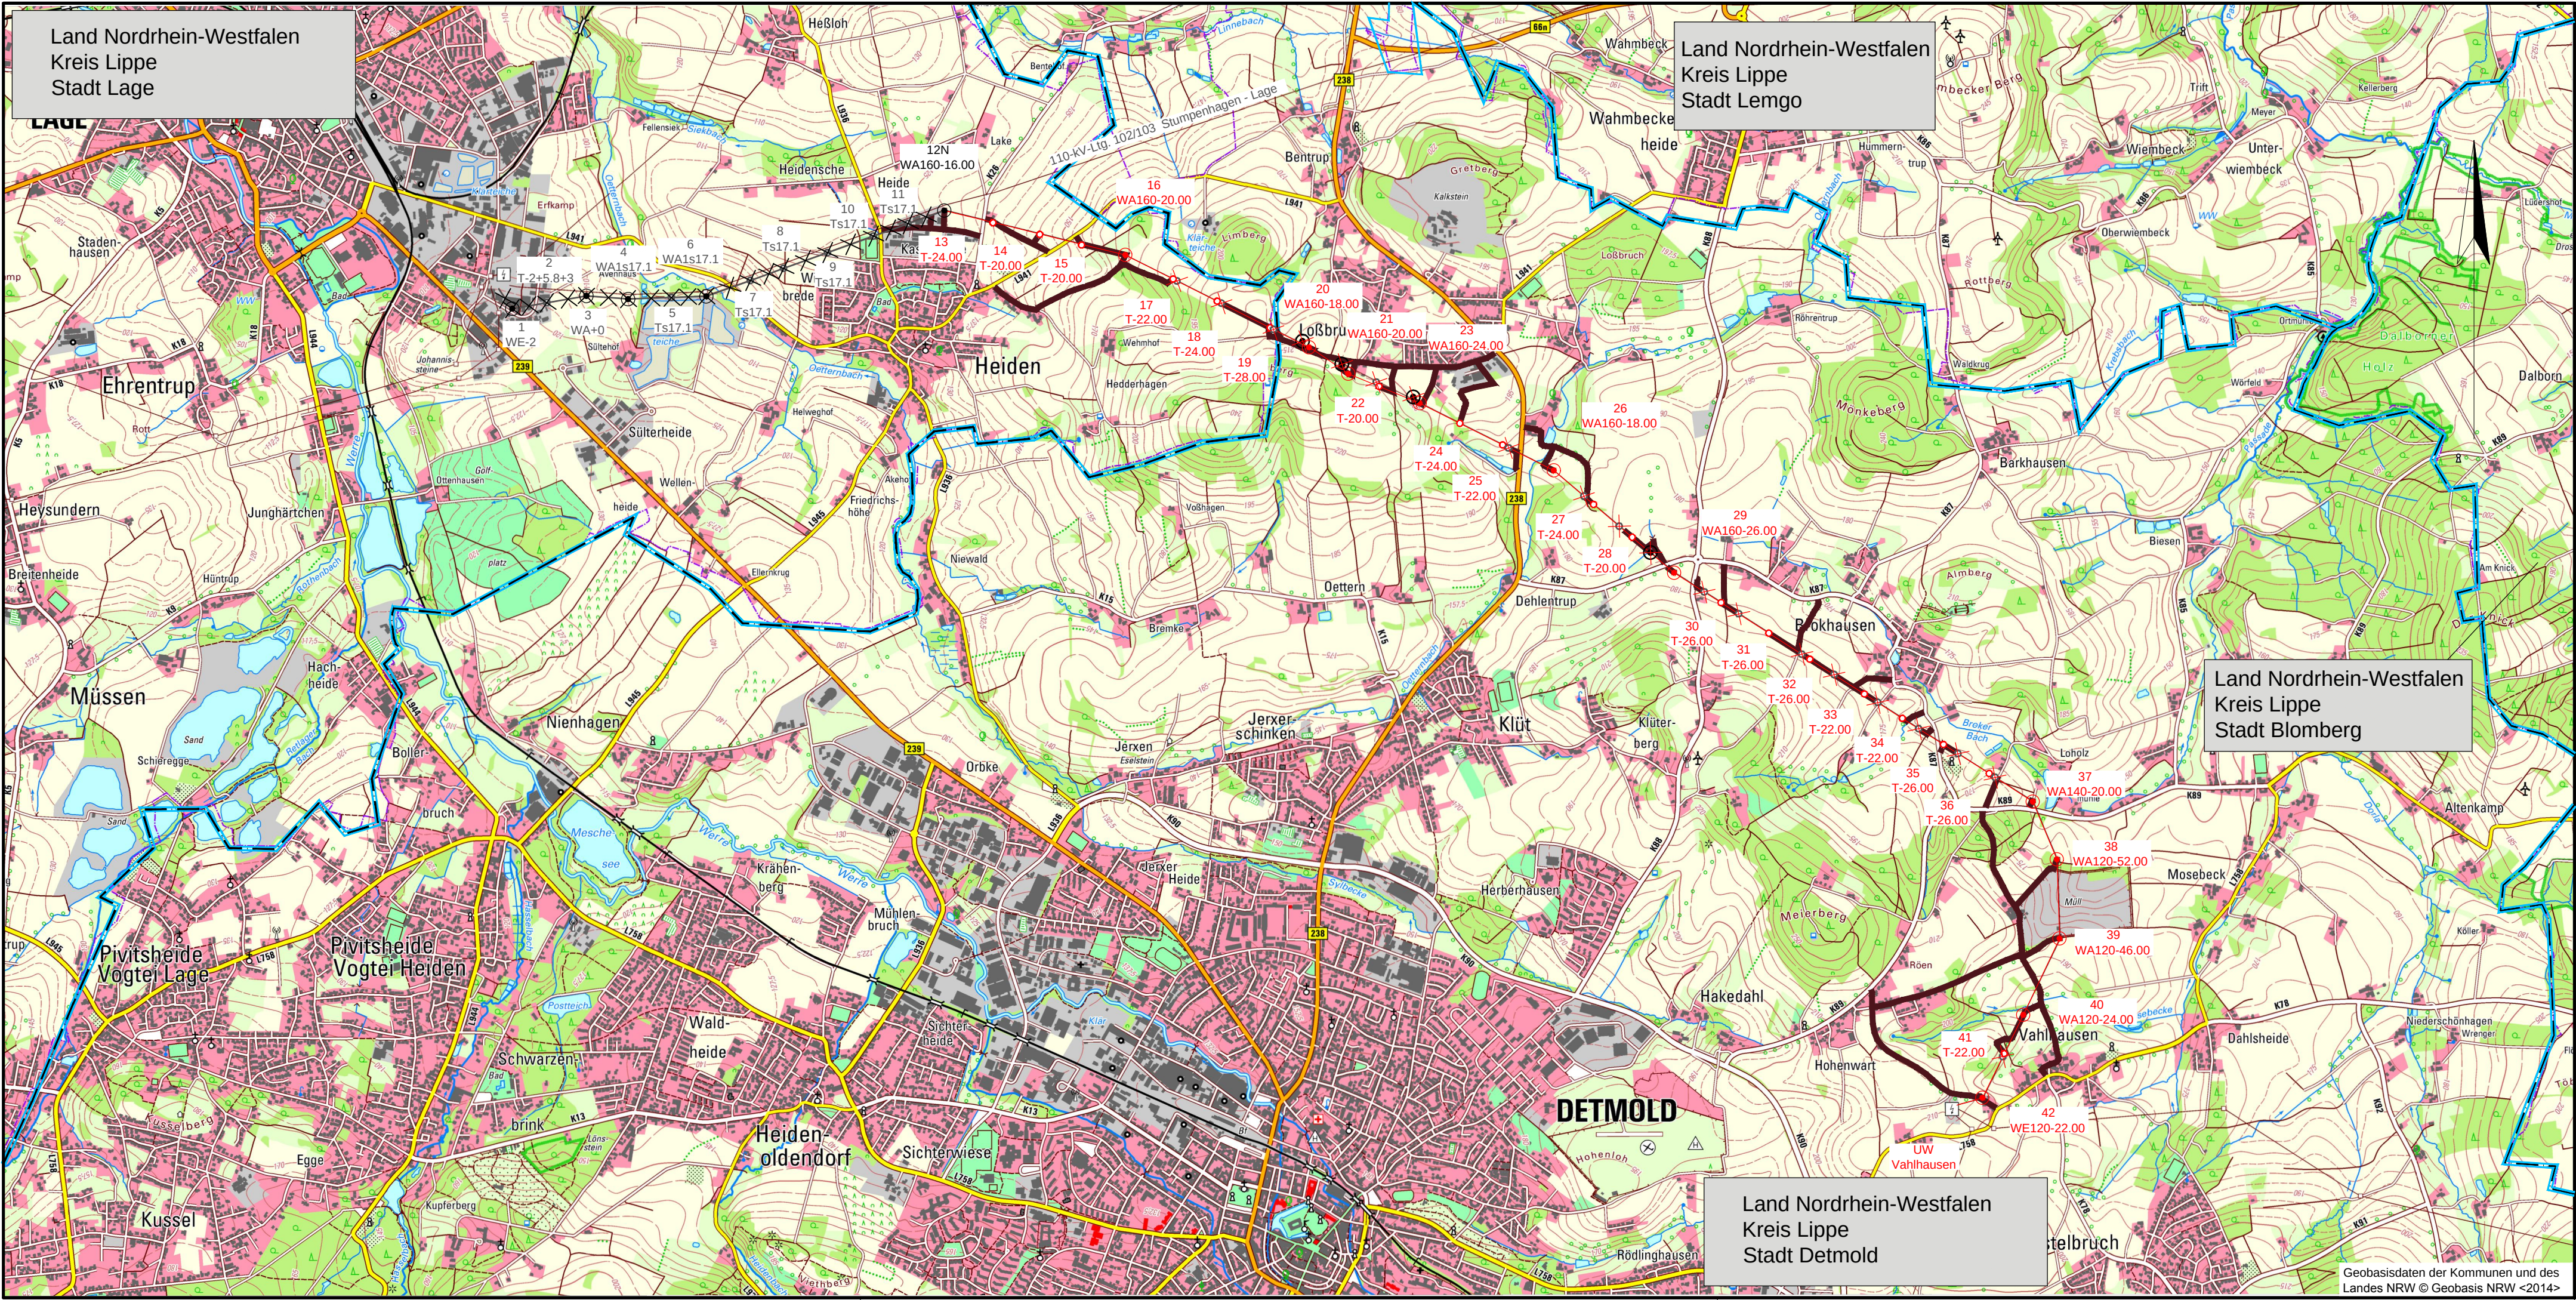


Wegenutzungsplan

110 - kV - Leitung 112/113
Lage - Vahlhausen


Mast Nr. 12N - Mast Nr. 42 - Portal

Maßstab 1: 25000

Legende:

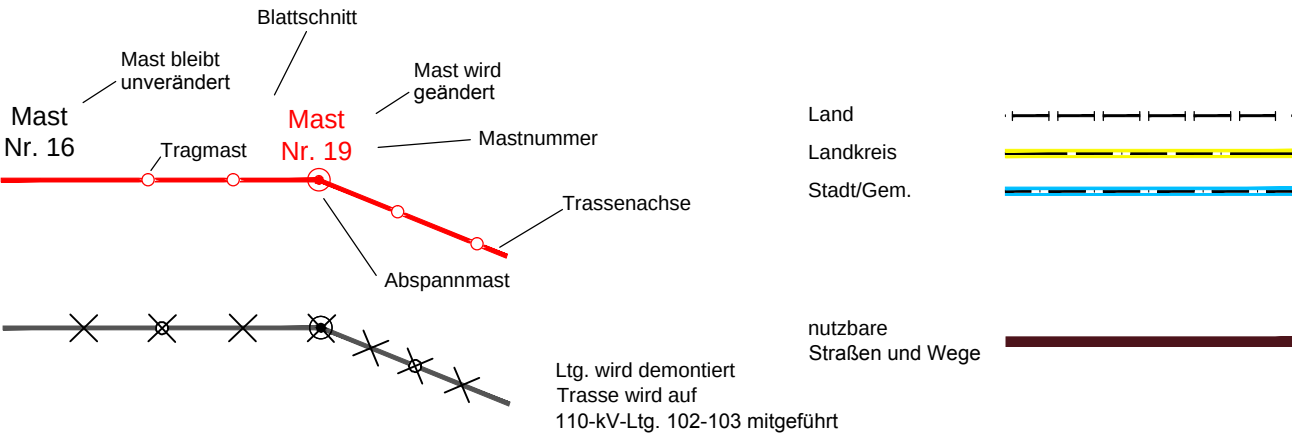

Grenzen:

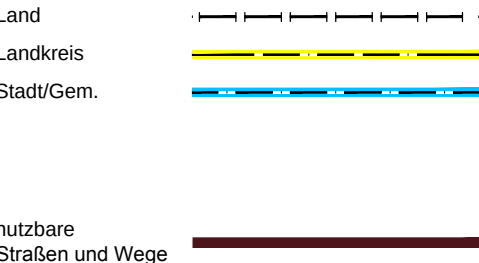

Planfeststellungsunterlage

Aufgestellt
Paderborn,
i.V. *[Signature]*

23.06.2016

i.A. *H. G. Wicke*

Firma **SAG**
Maßstab:
1:25000
Einheit:
Meter

	Datum	Name
Bearb.	25.02.2015	Lipp
Gepr.	25.02.2015	Othmer
Zustand		
Org.-Einheit NE-NL		

Westfalen Weser
Netz

Satzungsgemäß ausgelegen in der Zeit
vom
bis
Zeit und Ort der Auslegung sind vor Auslegung ortsüblich bekannt
gemacht worden

Gemeinde:

Dienstsiegel/Unterschrift

Planfeststellungsbehörde

Zust. Änderung Datum Name Blatt: 1 / 1