


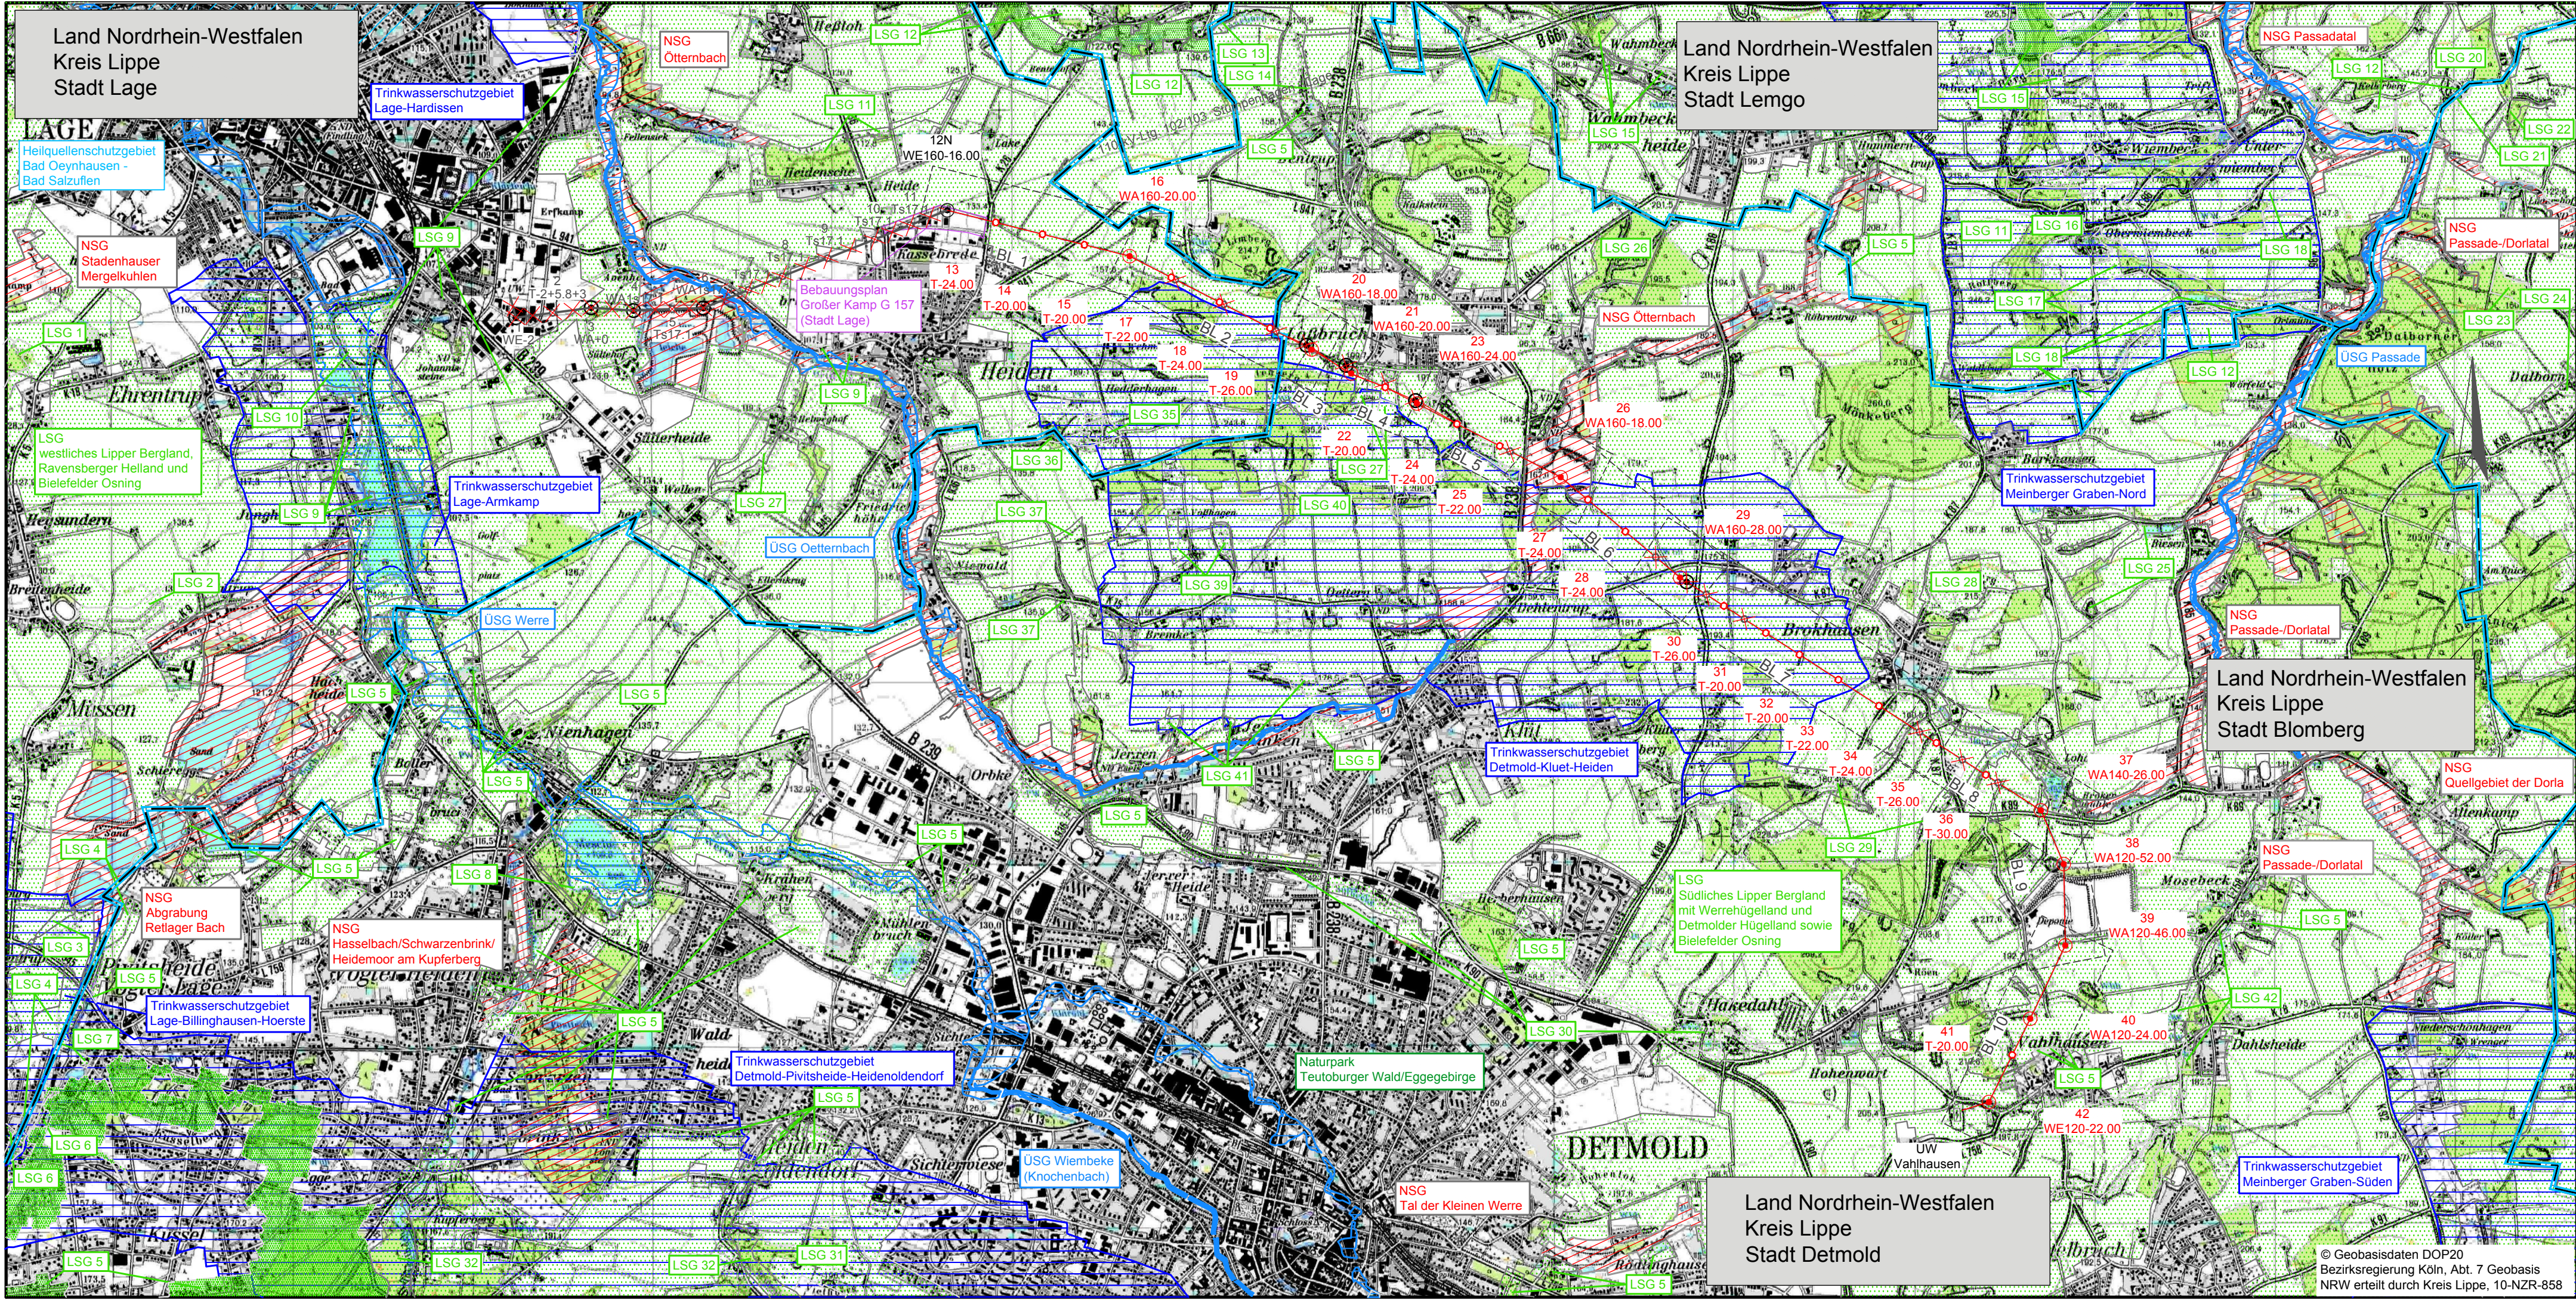

- Landschaftsschutzgebiete:
- LSG 1: Sunder- und Bruchbachtal 4018-001
 - LSG 2: Rothenbachtal 4018-0014
 - LSG 3: Hörster Bachtal 4018-0016
 - LSG 4: Rethlager Bach 4018-0017
 - LSG 5: Südliches Lipper Bergland mit Werrehügelland und Detmolder Hügelland sowie Bielefelder Osning 4018-0020
 - LSG 6: westliches Lipper Bergland Ravensberger Helland und Bielefelder Osning 3918-0041
 - LSG 7: Rethlager Bach 4018-0022
 - LSG 8: Werretal 4018-0021
 - LSG 9: westliches Lipper Bergland Ravensberger Helland und Bielefelder Osning 3918-0041
 - LSG 10: Werreniederung 4018-0012
 - LSG 11: Siekbach 4019-0031
 - LSG 12: Westliches und suedliches Lipper Bergland 3918-0011
 - LSG 13: Linnebach 3919-0016
 - LSG 14: Linnebach 4019-0011
 - LSG 15: Laubker Bach 3919-0017
 - LSG 16: Bruchbach 4019-0004
 - LSG 17: Krebsbach 4019-0005
 - LSG 18: Krebsbach 4019-0016
 - LSG 19: Moorsiek 4019-0006
 - LSG 20: Biotopkomplex Wiembecker Driften 4019-0003
 - LSG 21: Bachtal Thebenbreite 4019-0039
 - LSG 22: Nebental der Marpe nordwestlich Luedersdorf 4019-0040
 - LSG 23: Bachtal am Luedershof 4019-0041
 - LSG 24: Birksiek westlich Dalborn 4019-0042
 - LSG 25: Bachtaler westlich Biesen 4019-0017
 - LSG 26: Bachlauf oestlich Lossbruch 4019-0015
 - LSG 27: Gruenland und Heckenkomplex suedlich Lossbruch 4019-0014
 - LSG 28: Almbach 4019-0023
 - LSG 29: Brokerbach 4019-0022
 - LSG 30: Sylbecke 4019-0021
 - LSG 31: Biotopkomplex am Viethberg 4018-0025
 - LSG 32: Heidenbach 4018-0024
 - LSG 33: Hasselbach 4018-0023
 - LSG 34: Siek am Hellwegshof 4018-0013
 - LSG 35: Buchenwald Obstwiesenkomplex bei Hedderhagen 4019-0032
 - LSG 36: Buchenwald Obstwiesenkomplex bei Hedderhagen 4019-0012
 - LSG 37: Bremker Bach 4019-0024
 - LSG 38: Bachtal noerdlich Bremke 4019-0018
 - LSG 39: Biotopkomplex bei Vossagen 4019-0019
 - LSG 40: Biotopkomplex am Rotenberg 4019-0013
 - LSG 41: Biotopkomplex noerdlich Jerxen 4019-0020
 - LSG 42: Mosebecke 4019-0025

Übersichtsplan

110 - kV - Leitung 112/113

Lage - Vahlhausen

Mast Nr. 12N - Mast Nr. 42 - Portal

Maßstab 1: 25000

Legende

Grenzen:

- Land
- Landkreis
- Stadt/Gem.

technische Planung:

Mast Nr. 16

Mast Nr. 19

Tragmast

Blattschnitt

Mast wird geändert

Mastnummer

Maststandort entfällt

Trassenachse

Abspannmast

BL 8

Blattnummer vom Lage-/ Grunderwerbsplan

Ltg. wird demontiert

Trasse wird auf 110-kV-Ltg. 102-103 mitgeführt

Schutzgebiete:

- Naturschutzgebiet
- Landschaftsschutzgebiet
- Trinkwasserschutzgebiet
- Überschwemmungsgebiet
- Heilquellenschutzgebiet
- FFH - Gebiet
- Naturpark
- Vogelschutzgebiet

Planfeststellungsunterlage

Aufgestellt	23.06.2016			
Paderborn,				
i.V.	i.A. H. G. Weber			
Firma	Maßstab: 1:25000	Einheit: Meter		
	Datum	Name		
	Bearb. 17.05.2016	Lipp		
	Gepr. 18.05.2016	Othmer		
	Zustand			
	Org.-Einheit NE-NL			
Zust.	Änderung	Datum	Name	Blatt: 1

Satzungsgemäß ausgelegen in der Zeit vom ... bis ...

Zeit und Ort der Auslegung sind vor Auslegung ortsüblich bekannt gemacht worden

Gemeinde:

Dienstsiegel/Unterschrift

Planfeststellungsbehörde