

110-kV-Leitung Lage-Vahlhausen 112/113 Bestands-, Konflikt- und Maßnahmenplan

Mast Nr. 12N — Mast Nr. 16

Legende:

Mastnummer: WE 120-21.00, T1-23.00
Länge von Mast zu Mast: 365.8
Masttyp: WE 120-21.00, T1-23.00
Arbeitsfläche: 20.00
Trassenachse
Freileitung
Schutzbereich
dauerhafte Zuwegung
temp. Zuwegung
Bemaßung des Schutzbereiches


Grenzen:

- Land: - - - - -
- Kreis: - - - - -
- Stadt/Gem.: - - - - -
- Gemarkung: - - - - -
- Flur: - - - - -
- Flurstück: - - - - -
- Rückbau Hoch- und Mittelsp.-Ltg.: * * *

37 Flurstücksnummer
 Abspannmast
 Tragmast
 Mast Rückbau

Planfeststellungsunterlage

Aufgestellt Paderborn, 23.06.2016		Satzungsgemäß ausgelegen in der Zeit vom ... bis ...	
i.V. <i>[Signature]</i>		Zeit und Ort der Auslegung sind vor Auslegung ortsüblich bekannt gemacht worden	
Firma SAG		Maßstab: 1:2000	Einheit: Meter
Datum		Name	Planfeststellungsbehörde
Bearb. 06.06.2016		Heftrich	
Gepr. 06.06.2016		Theile	
Zust.	Änderung	Datum	Name
			Org.-Einheit NE-NL
BUCHHOLZ + PARTNER		Westfalen Weser Netz	
Blatt: 1 / 10			

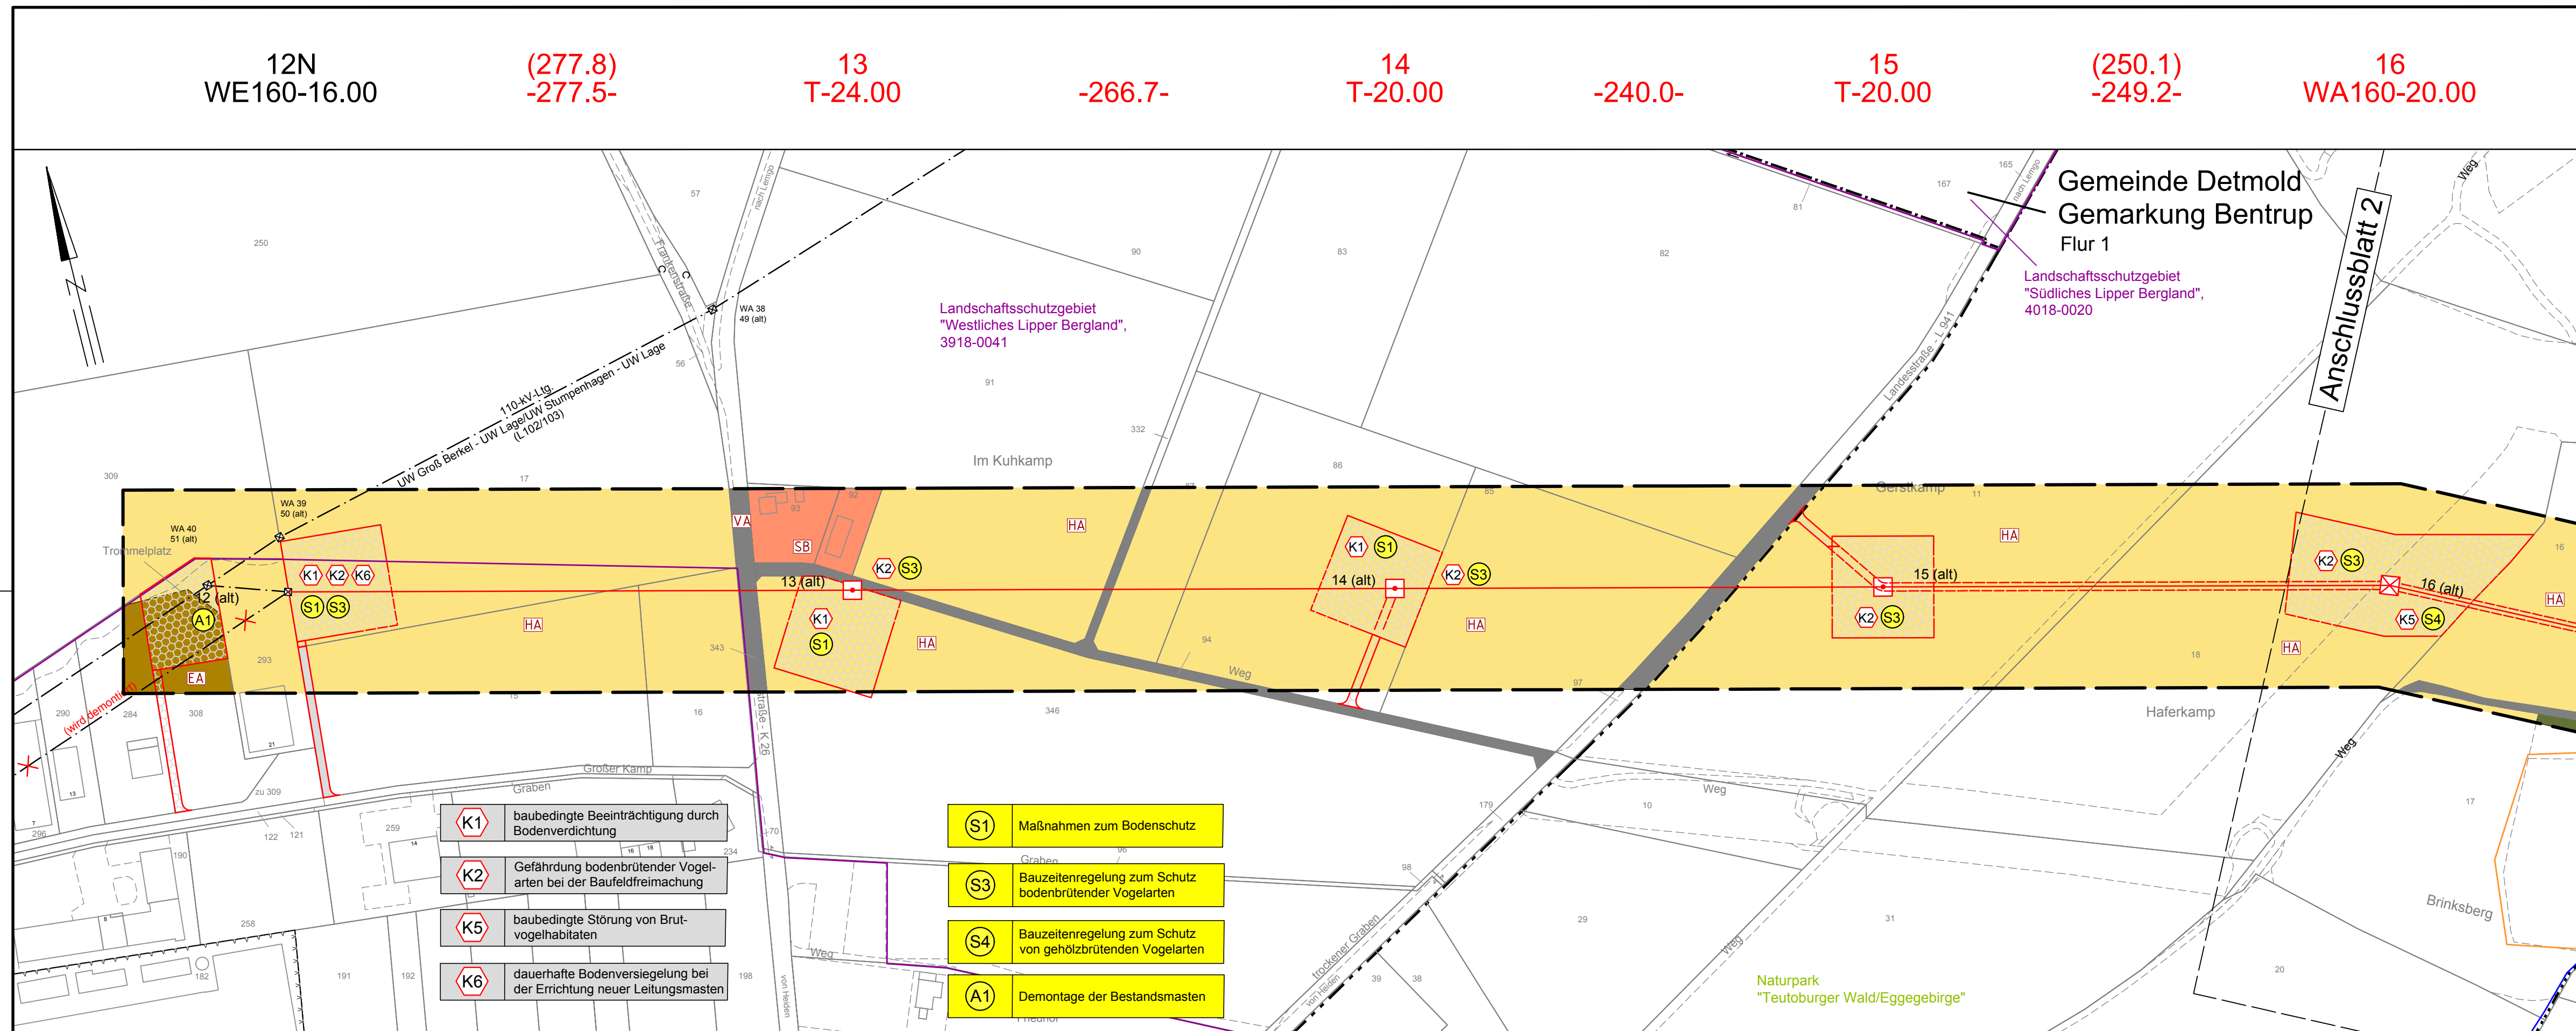

- K1** baubedingte Beeinträchtigung durch Bodenverdichtung
- K2** Gefährdung bodenbrütender Vogelarten bei der Baufeldfreimachung
- K5** baubedingte Störung von Brutvogelhabitaten
- K6** dauerhafte Bodenversiegelung bei der Errichtung neuer Leitungsmasten
- S1** Maßnahmen zum Bodenschutz
- S3** Bauzeitenregelung zum Schutz bodenbrütender Vogelarten
- S4** Bauzeitenregelung zum Schutz von gehölzbrütenden Vogelarten
- A1** Demontage der Bestandsmasten