


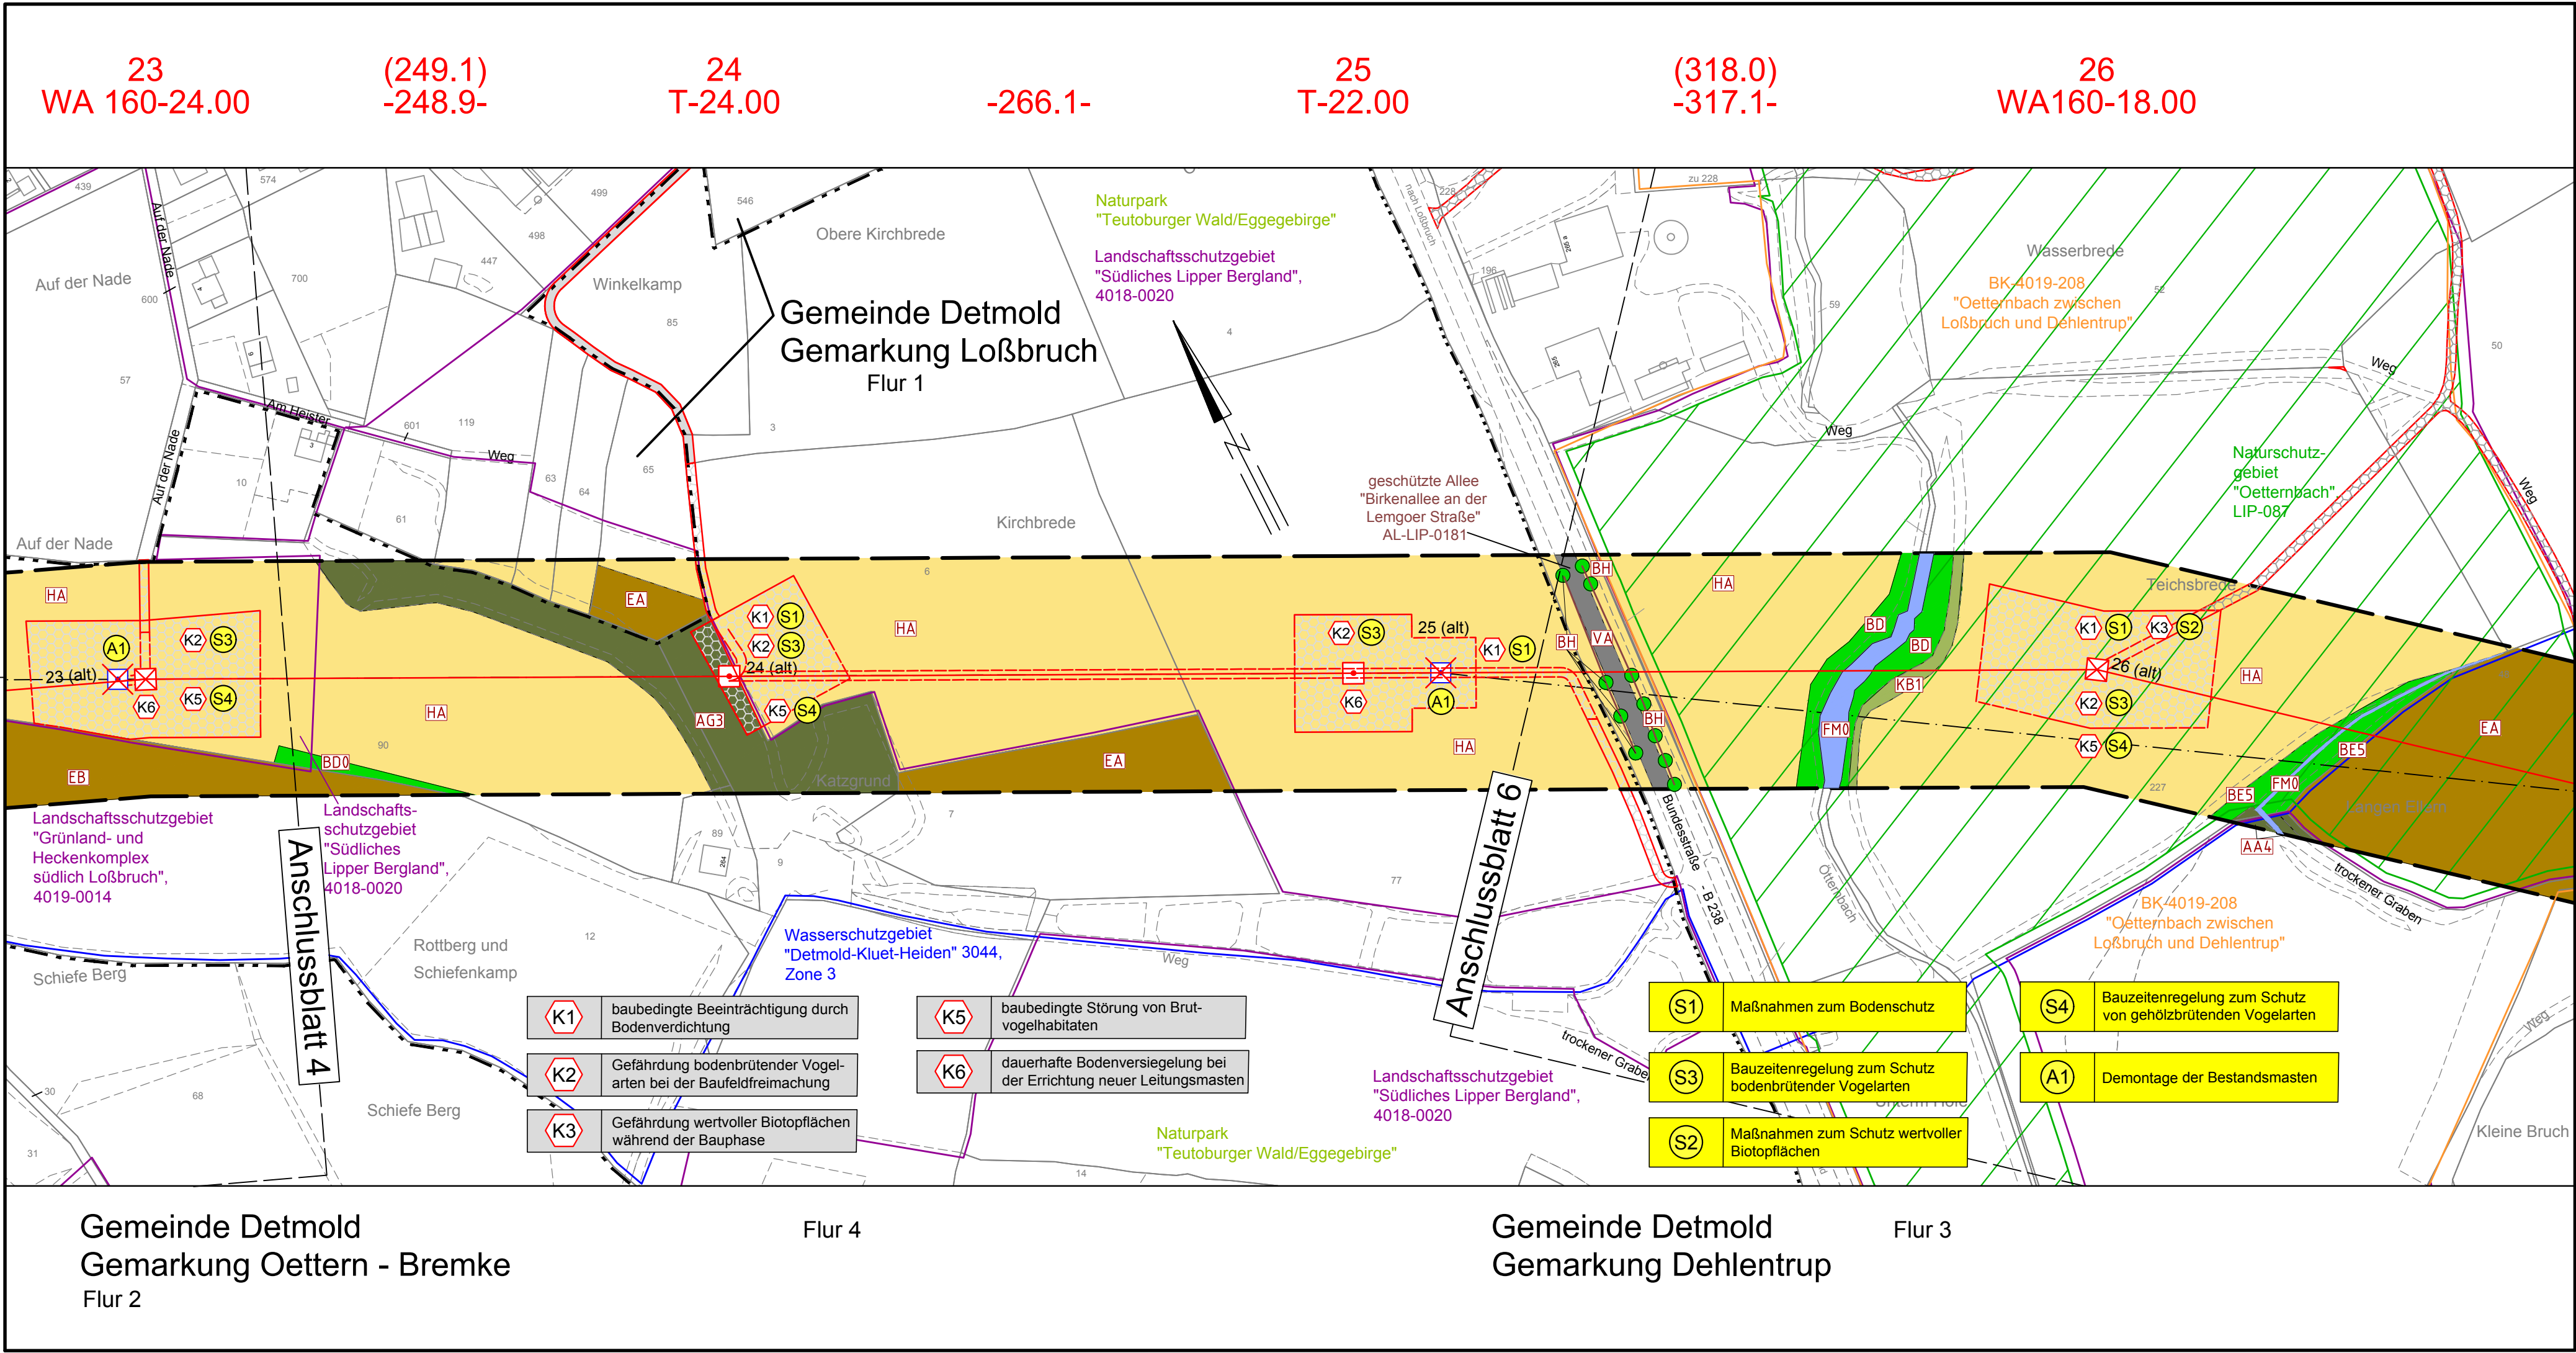

Westfalen Weser
Netz

110-kV-Leitung Lage-Vahlhausen 112/113

Bestands-, Konflikt- und Maßnahmenplan

Mast Nr. 23 — Mast Nr. 26

Legende:

Grenzen:

Land	---
Kreis	---
Stadt/Gem.	---
Gemarkung	---
Flur	---
Flurstück	---
Rückbau Hoch- und Mittelsp.-Ltg.	XXX

Planfeststellungsunterlage

Aufgestellt Paderborn, i.V. Firma SAG	23.06.2016 i.A. <i>H. G. W. K.</i>	Maßstab: 1:2000	Einheit: Meter
Bearb. 06.06.2016 Heftich		Datum Name	
Gepr. 06.06.2016 Theile		Datum Name	
Zust. Änderung Datum Name		Org.-Einheit NE-NL	
BUCHHOLZ + PARTNER		Westfalen Weser Netz	
Blatt: 5 / 10			

Satzungsgemäß ausgelegt in der Zeit vom ... bis ...

Zeit und Ort der Auslegung sind vor Auslegung ortsüblich bekannt gemacht worden

Gemeinde:

Dienstsiegel/Unterschrift

Planfeststellungsbehörde