

26  
WA160-18.00

(239.6)  
-238.7-


27  
T-24.00

-273.9-

28  
T-24.00

-349.2-  
(349.7)

29  
WA160-28.00

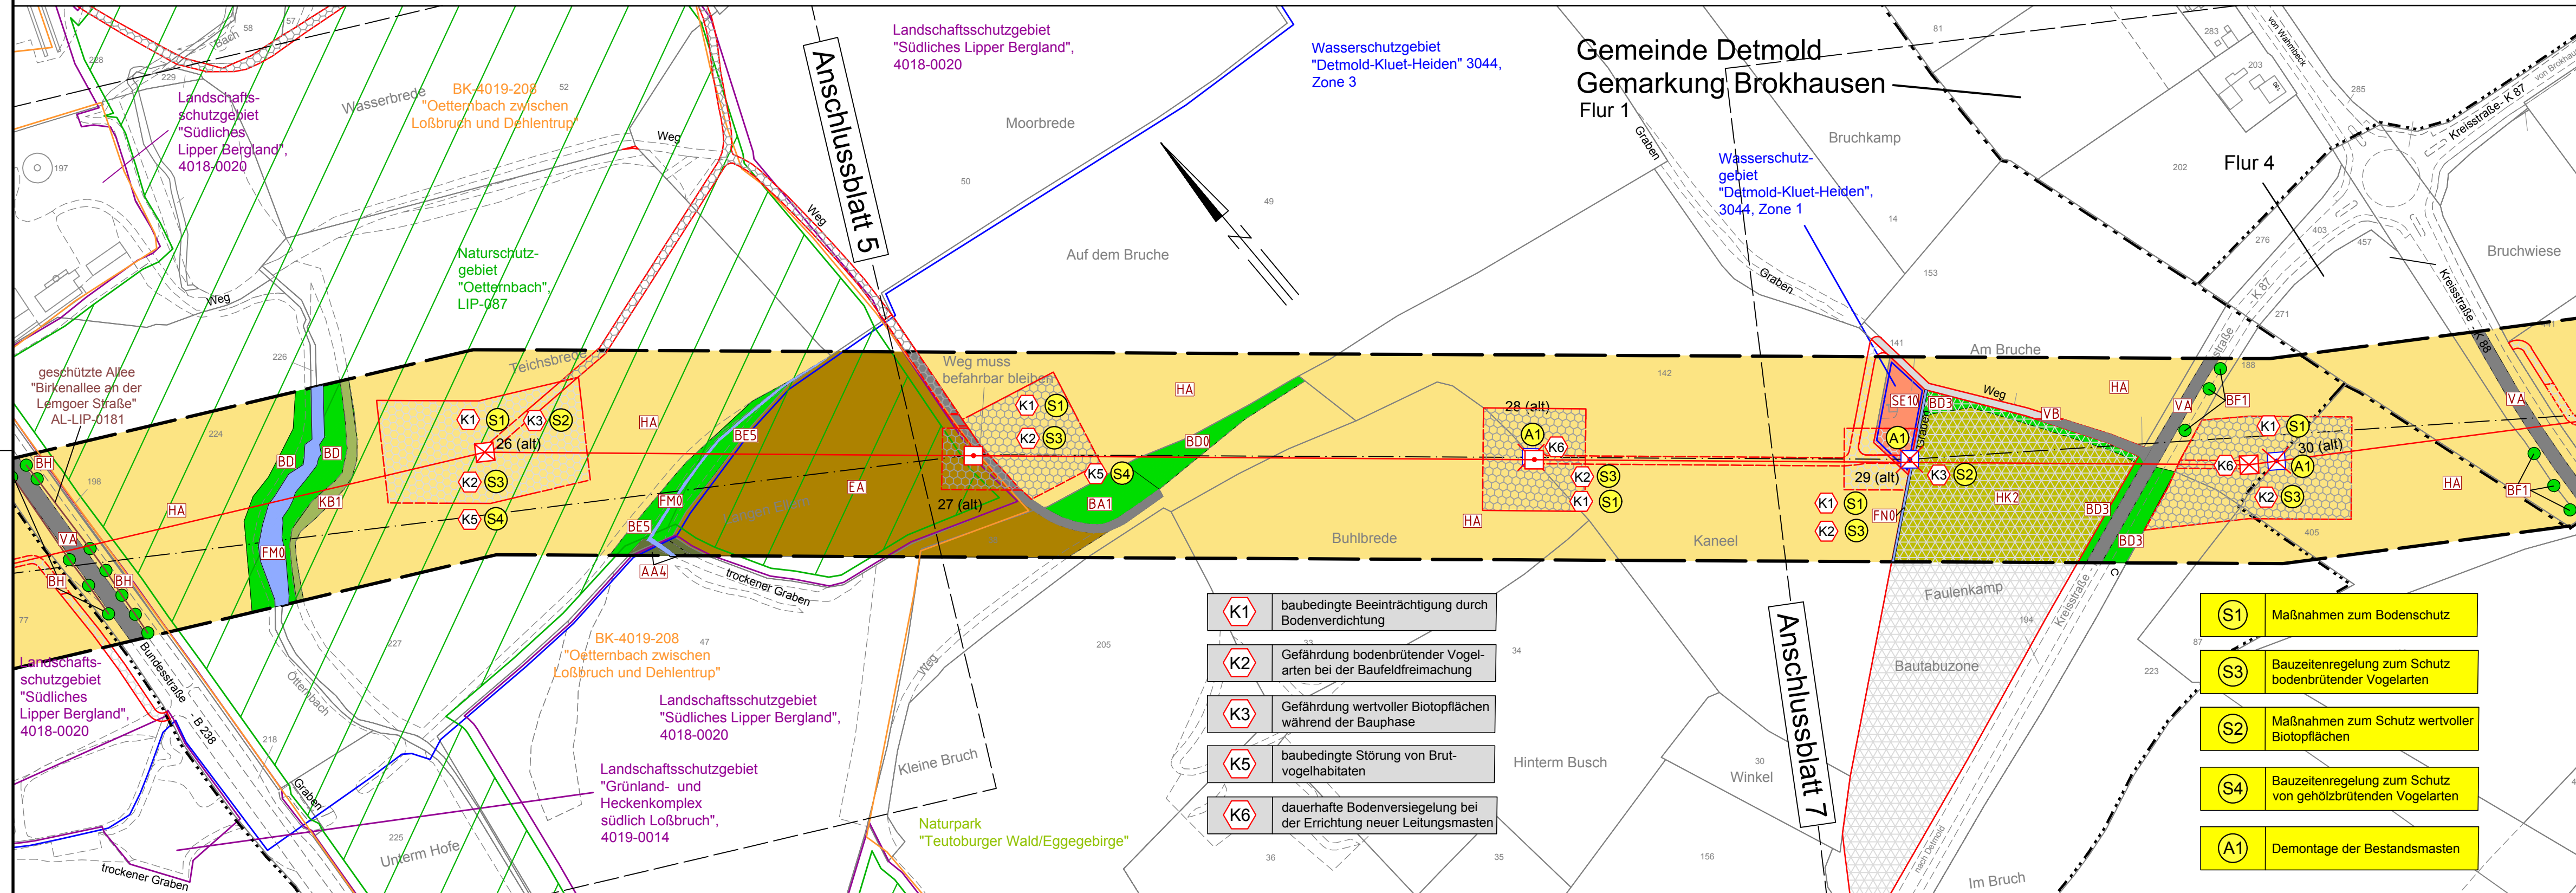


- K1** baubedingte Beeinträchtigung durch Bodenverdichtung
- K2** Gefährdung bodenbrütender Vogelarten bei der Baufeldfreimachung
- K3** Gefährdung wertvoller Biotopflächen während der Bauphase
- K5** baubedingte Störung von Brutvogelhabitaten
- K6** dauerhafte Bodenversiegelung bei der Errichtung neuer Leitungsmasten

- S1** Maßnahmen zum Bodenschutz
- S3** Bauzeitenregelung zum Schutz bodenbrütender Vogelarten
- S2** Maßnahmen zum Schutz wertvoller Biotopflächen
- S4** Bauzeitenregelung zum Schutz von hölzbrütenden Vogelarten
- A1** Demontage der Bestandsmasten

# 110-kV-Leitung Lage-Vahlhausen 112/113 Bestands-, Konflikt- und Maßnahmenplan

Mast Nr. 26 — Mast Nr. 29

**Legende:**

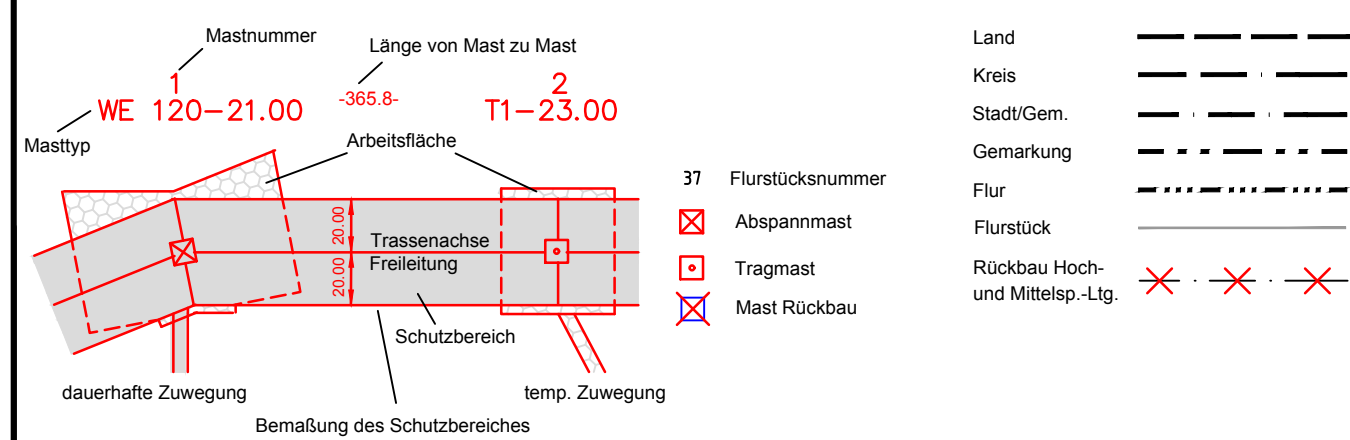

**Planfeststellungsunterlage**

Aufgestellt	23.06.2016	
Paderborn,		
i.V.	i.A. H.G. Weite	
Firma	Maßstab:	Einheit:
<b>SAG</b>	1:2000	Meter
	Datum	Name
	Bearb. 06.06.2016	Heftrich
	Gepr. 06.06.2016	Theile
	Zustand	
Zust.	Änderung	Datum
		Name
Org.-Einheit NE-NL		
<b>BUCHHOLZ + PARTNER</b>		Westfalen Weser Netz
Blatt: 6 / 10		

Satzungsgemäß ausgelegt in der Zeit vom ..... bis .....  
Zeit und Ort der Auslegung sind vor Auslegung ortsüblich bekannt gemacht worden  
Gemeinde: .....

Dienstsiegel/Unterschrift .....

Planfeststellungsbehörde

Gemeinde Detmold  
Gemarkung Dehlentrup

Flur 4

Flur 3

Flur 6