


110-kV-Leitung Lage-Vahlhausen 112/113 Bestands-, Konflikt- und Maßnahmenplan


Mast Nr. 29 — Mast Nr. 35

Legende:

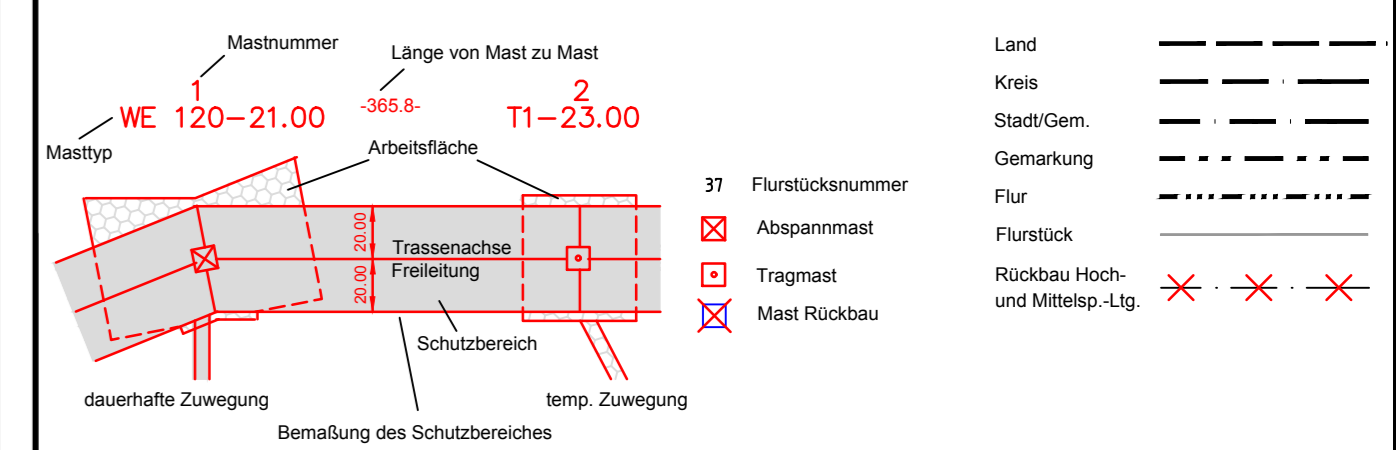

Planfeststellungsunterlage

Aufgestellt Paderborn, i.V. <i>[Signature]</i>	23.06.2016 i.A. <i>[Signature]</i>	Satzungsgemäß ausgelegt in der Zeit vom ... bis ... Zeit und Ort der Auslegung sind vor Auslegung ortsüblich bekannt gemacht worden. Gemeinde:	
Firma SAG	Maßstab: 1:2000	Einheit: Meter	Dienstsigel/Unterschrift
Datum Bearb. 06.06.2016 Gepr. 06.06.2016		Name Heftrich Theile	Planfeststellungsbehörde
Zust. Änderung Datum Name	Org.-Einheit NE-NL		
BUCHHOLZ + PARTNER		Westfalen Weser Netz Blatt: 7 / 10	

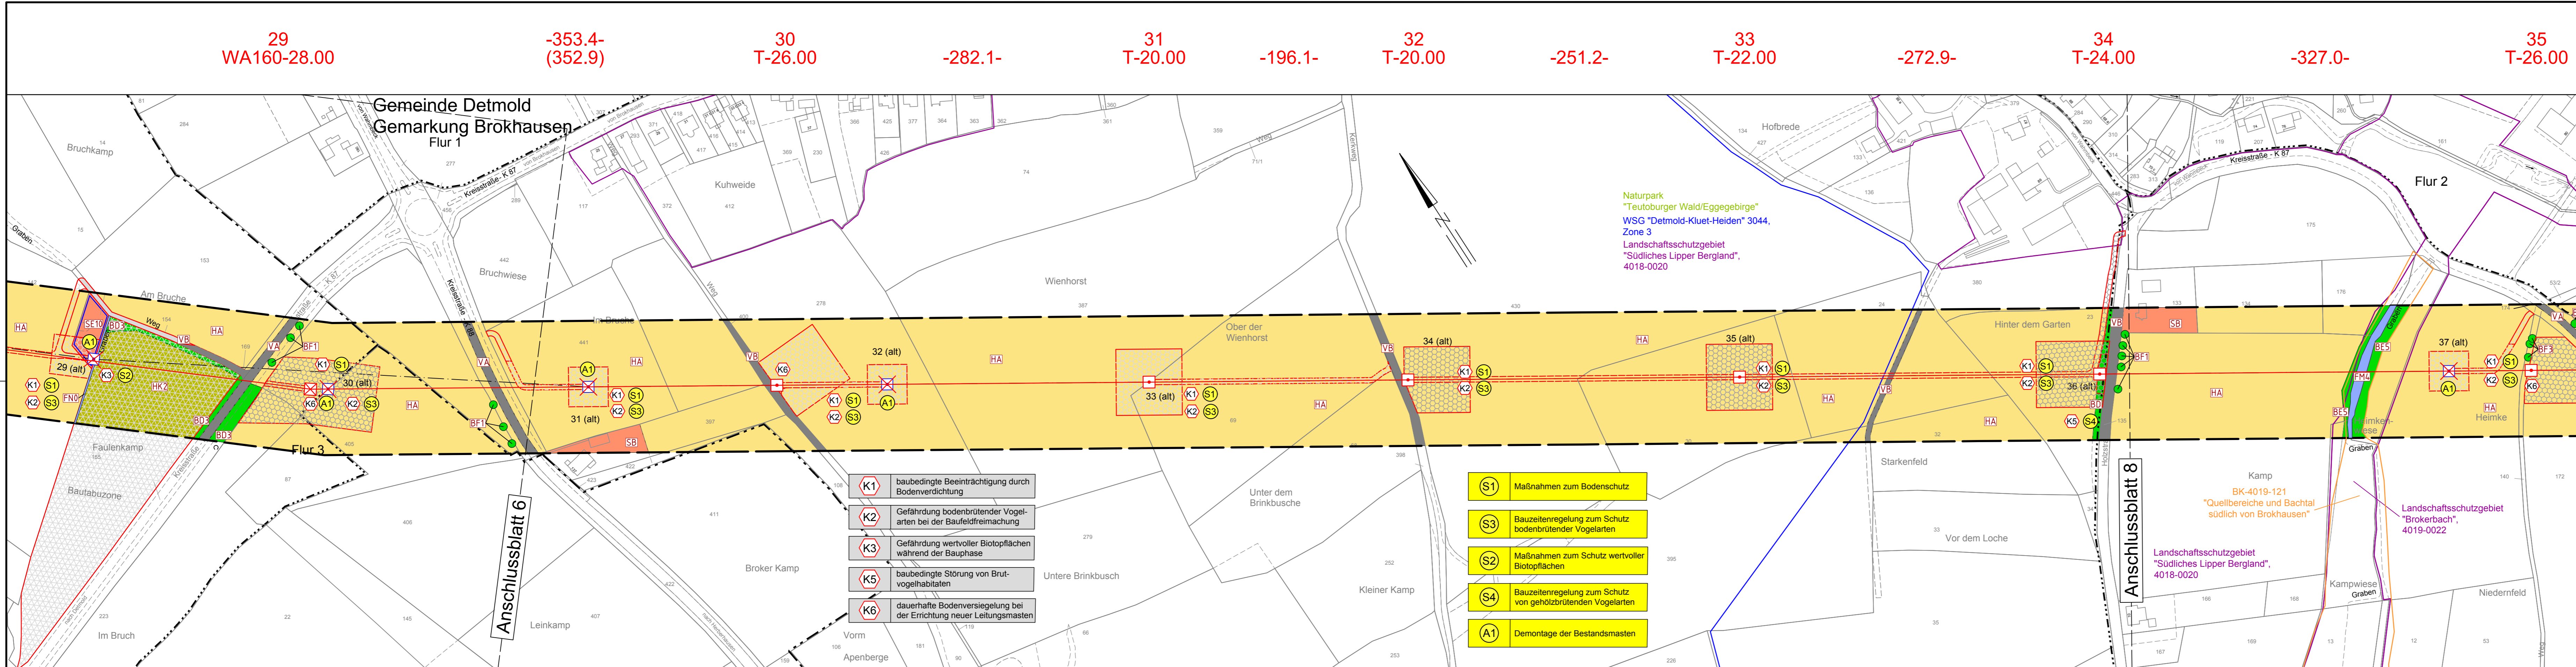

Gemeinde Detmold Gemarkung Dehlentrup Flur 6 | Gemeinde Detmold Gemarkung Brokhausen Flur 4 | Gemeinde Detmold Gemarkung Brokhausen Flur 3