


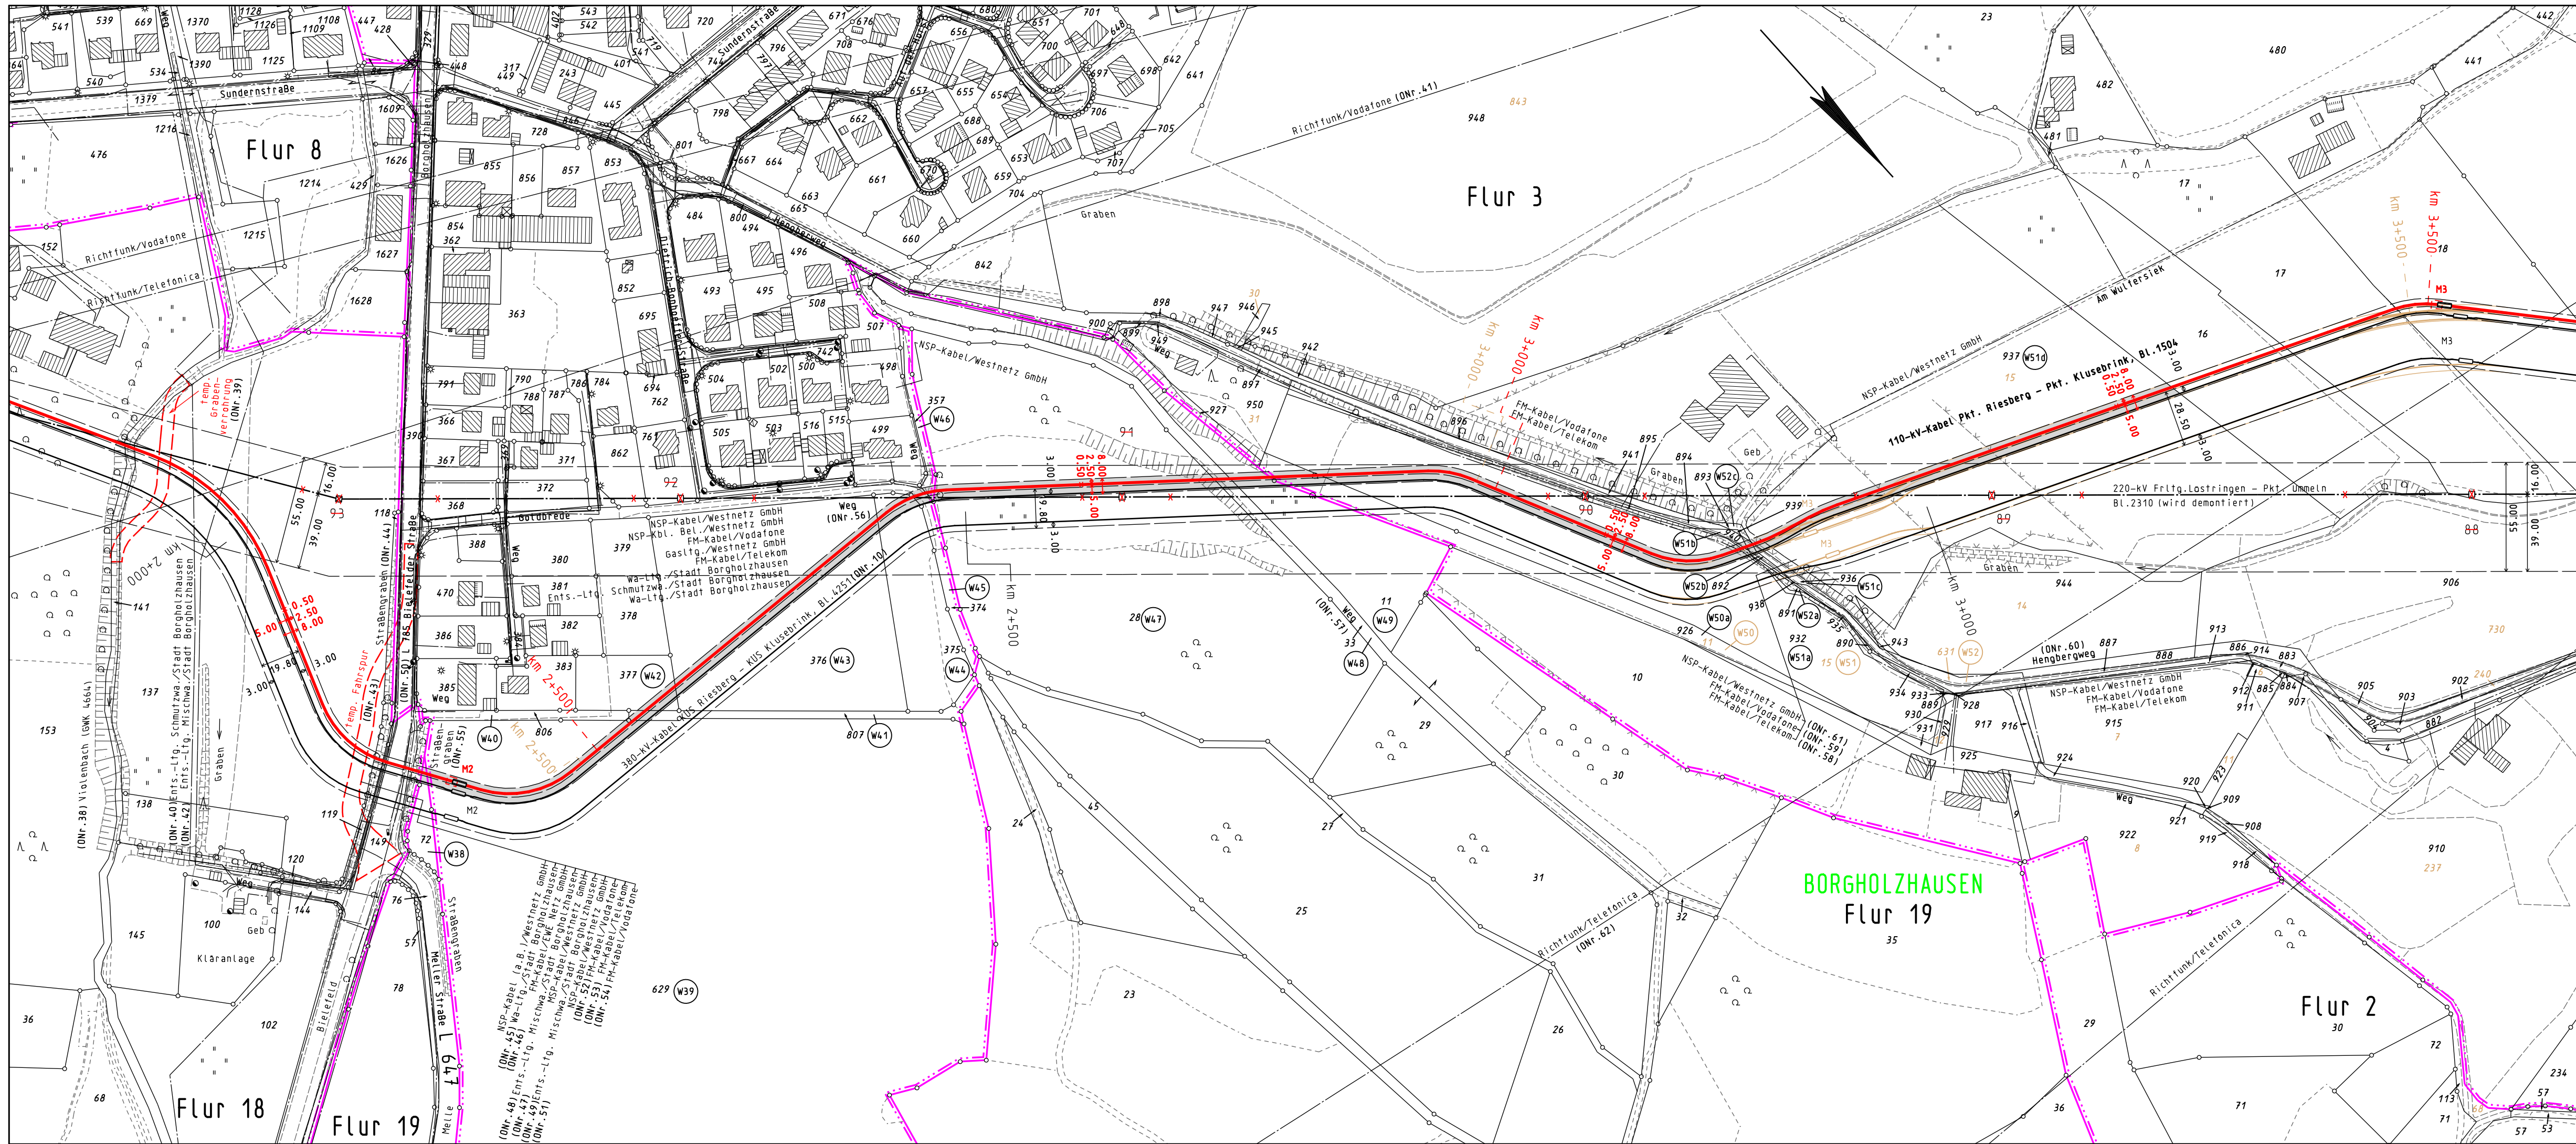

Legende

- Staatsgrenze
- Landesgrenze
- Reg.-Bez. Grenze
- Kreisgrenze
- Gemeindegrenze
- Gemarkungsgrenze
- Flurgrenze
- abzubauender Mast mit abzubauender Leitung
- Kabelanlage offene Bauweise (geplant)
- Muffe
- Muffenbereich
- Lfd. Nr. der von der Planung betroffenen Flurstücke (siehe Registerblatt Sp. 2)
- Objektnummer lt. Kreuzungsverzeichnis
- Stationierung
- Schutzstreifenrand
- Schutzstreifenfläche für das geplante Kabel
- geplante temporäre Baumaßnahme
- Eintragung in diesem Farbton
- ehemaliger Planungsstand

Anlage 4.7.2

Auslegungsvermerk der Gemeinde (Öffentlichkeitsbeteiligung § 43b EnWG)

Der Plan hat ausgelegen in der Zeit

in der Gemeinde



Planfeststellungsvermerk der Planfeststellungsbehörde

Nach § 43b EnWG i.V.m. § 74 VwVfG planfestgestellt durch Beschluss

vom 20 ...

bis 20 ...



Auslegungsvermerk der Gemeinde (Planfeststellungsbeschluss und festgestellter Plan (§ 43b EnWG i.V.m. § 74 VwVfG))

Der Planfeststellungsbeschluss und Ausfertigung des festgestellten Planes haben ausgelegen in der Zeit

in der Gemeinde



110-/380-kV-Höchstspannungsleitung
Wehrendorf - Gütersloh (EnLAG, Vorhaben 16)
Abschnitt: Pkt. Hessel - Pkt. Königsholz (Landesgrenze NRW/ND)

Neubau 110-kV-Hochspannungskabel, Bl. 1504
Pkt. Riesberg - Pkt. Klusebrink
Lageplan für Schutzstreifen

1:2000

von Station 2+105 bis Station 3+576

Gemarkung : BORGHOLZHAUSEN
Gemeinde : Borchholzhausen

Kreis : Gütersloh
Reg.Bez. : Detmold
Land : Nordrhein-Westfalen

Katasteramt : Kreis Gütersloh
Grundbuchamt : Halle (Westf.)

1. Planänderung

Ausgabe:	15.10.2021	07:52:35
Erstellt:	13.05.2020	12:20:20
Inhalt:	Planung	

