


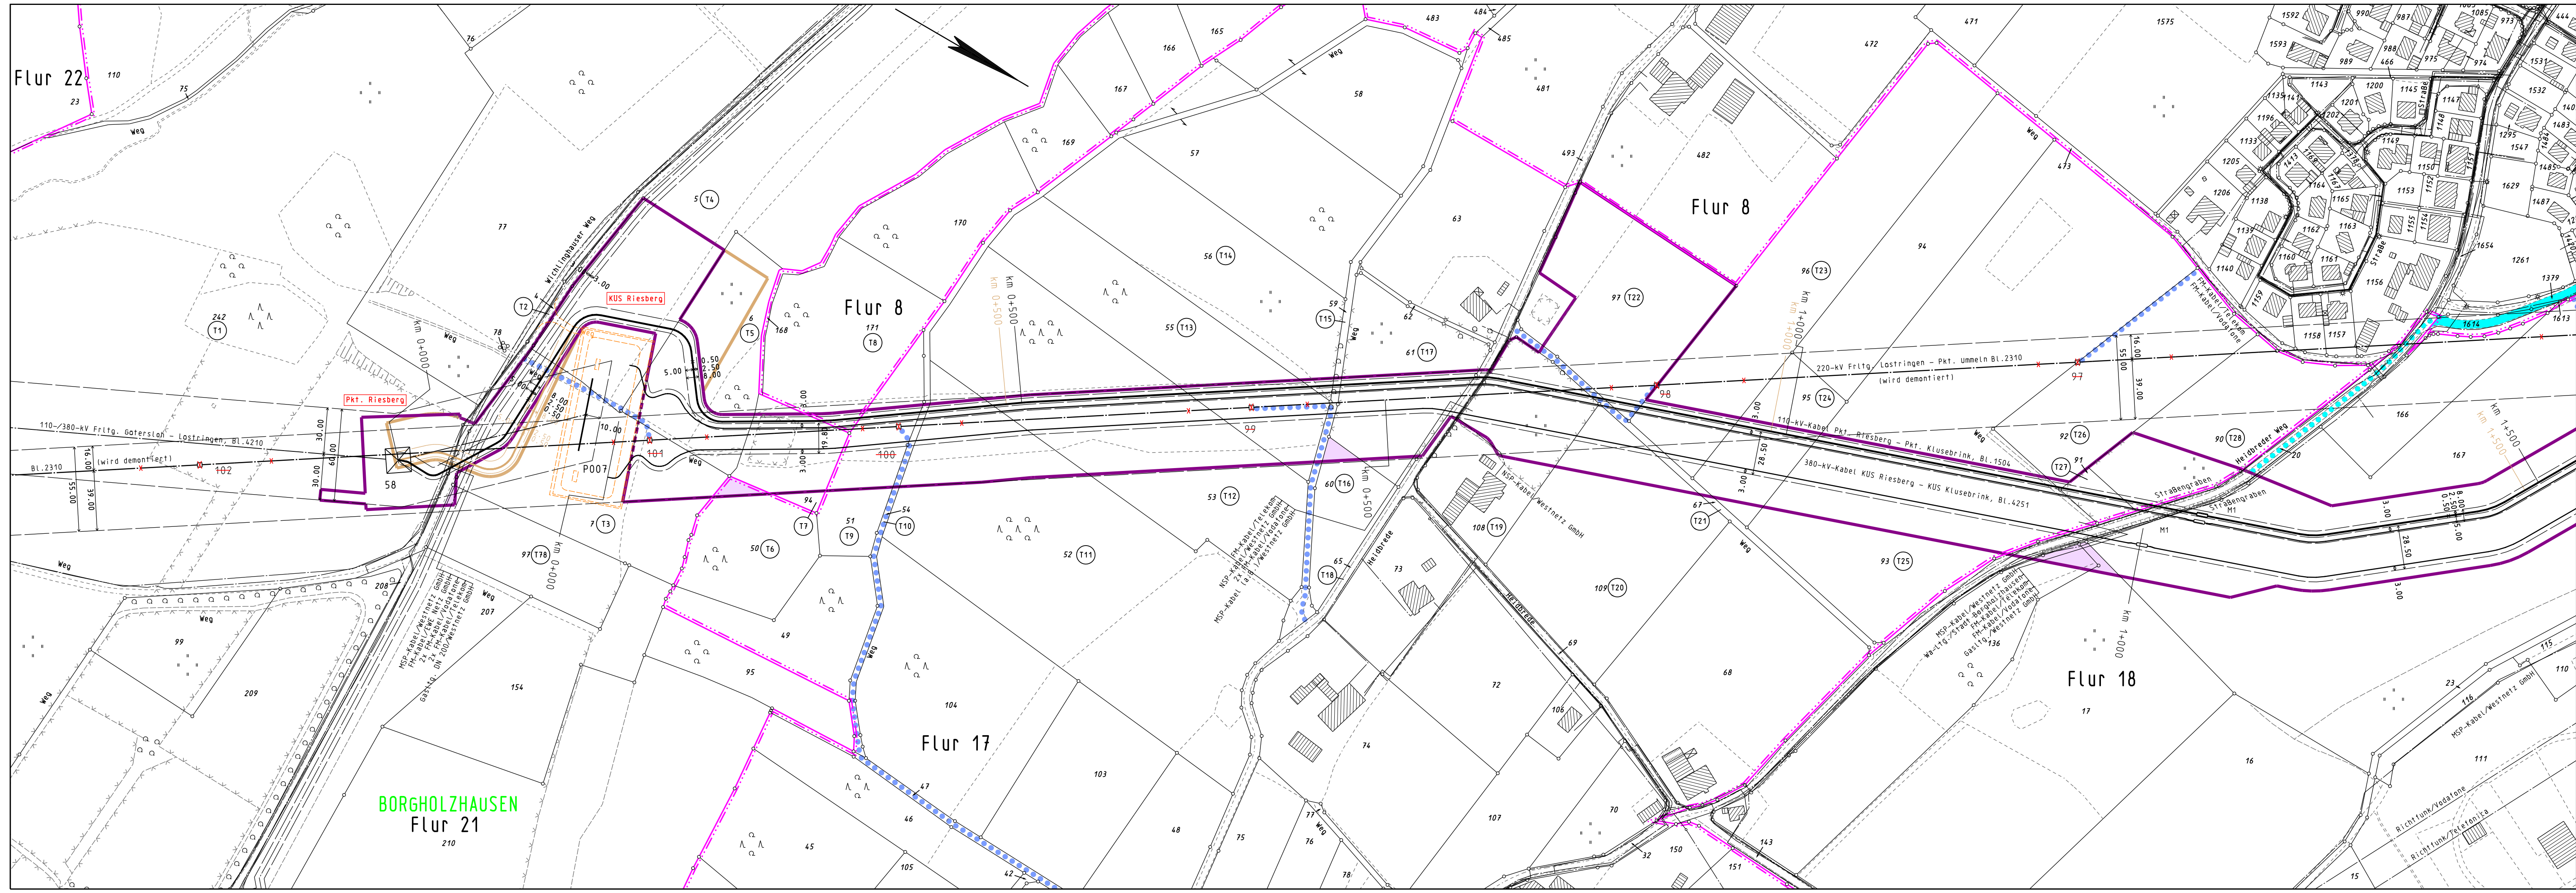

Legende

- Staatsgrenze
- Landesgrenze
- Reg.-Bez. Grenze
- Kreisgrenze
- Gemeindegrenze
- Gemarkungsgrenze
- Flurgrenze
- abzubauender Mast mit abzubauender Leitung
- Kabelanlage offene Bauweise (geplant)
- Mulle
- Lfd. Nr. der von der dauerhaften Zuwegung betroffenen Flurstücke (siehe Registerblatt Sp. 2)
- Lfd. Nr. der von der temporären Arbeitsflächen betroffenen Flurstücke (siehe Registerblatt Sp. 2)
- Lfd. Nr. der von Sonderflächen betroffenen Flurstücke (siehe Registerblatt Sp. 2)
- Stationierung
- Schutzstreifenrand
- Schutzstreifenfläche für das geplante Kabel
- temporäre Arbeitsfläche innerhalb des Schutzstreifens (nachrichtliche Darstellung)
- temporäre Arbeitsfläche außerhalb des Schutzstreifens auf Flurstücken mit Leitungsrecht
- temporäre Arbeitsfläche außerhalb des Schutzstreifens auf Flurstücken ohne Leitungsrecht
- Zuwegung
- Zuwegung auf Basis Leitungsrecht (nachrichtliche Darstellung)
- dauerhafte Zuwegung
- Zuwegung auf Basis Leitungsrecht zu Demontageanlagen (nachrichtliche Darstellung)
- Planung nachrichtlich übernommen
- Eintragung in diesem Farbton
- ehemaliger Planungsstand

Anlage 4.7.3

Auslegungsvermerk der Gemeinde (Öffentlichkeitsbeteiligung § 43b EnWG)

Der Plan hat ausgelegen in der Zeit

in der Gemeinde

Gemeinde

Planfeststellungsvermerk der Planfeststellungsbehörde

Nach § 43b EnWG i.V.m. § 74 VwVfG planfestgestellt durch Beschluss

Planfeststellungsbehörde

Auslegungsvermerk der Gemeinde (Planfeststellungsbeschluss und festgestellter Plan (§ 43b EnWG i.V.m. § 74 VwVfG))

Der Planfeststellungsbeschluss und Ausfertigung des festgestellten Planes haben ausgelegen in der Zeit

in der Gemeinde

Gemeinde

110-/380-kV-Höchstspannungsleitung
Wehrendorf - Gütersloh (EnLAG, Vorhaben 16)

Abschnitt: Pkt. Hessel - Pkt. Königsholz (Landesgrenze NRW/NDS)

Neubau 380-kV-Höchstspannungskabel, Bl. 4251
KUS Riesberg - KUS Klusebrink

von Station 0+000 bis Station 1+292

Neubau 110-kV-Hochspannungskabel, Bl. 1504
Pkt. Riesberg - Pkt. Klusebrink

von Station 0+000 bis Station 1+528

Lageplan für Arbeitsflächen und Zuwegungen

1:2000

Gemarkung : BORGHOLZHAUSEN
Gemeinde : Borgholzhausen
Kreis : Gütersloh
Reg. Bez. : Detmold
Land : Nordrhein-Westfalen
Katasteramt : Kreis Gütersloh
Grundbuchamt : Halle (Westf.)

1. Planänderung

Ausgabe:	15.10.2021	08:03:48
Erstellt:	25.05.2020	12:51:18
Inhalt:	Planung	

SPIE
SPIE SAG GmbH

amprion
Amprion GmbH
G-L / Leitungen
G-P / Leitungsgenehmigungen und Naturschutz

westnetz
DRW-S-L