


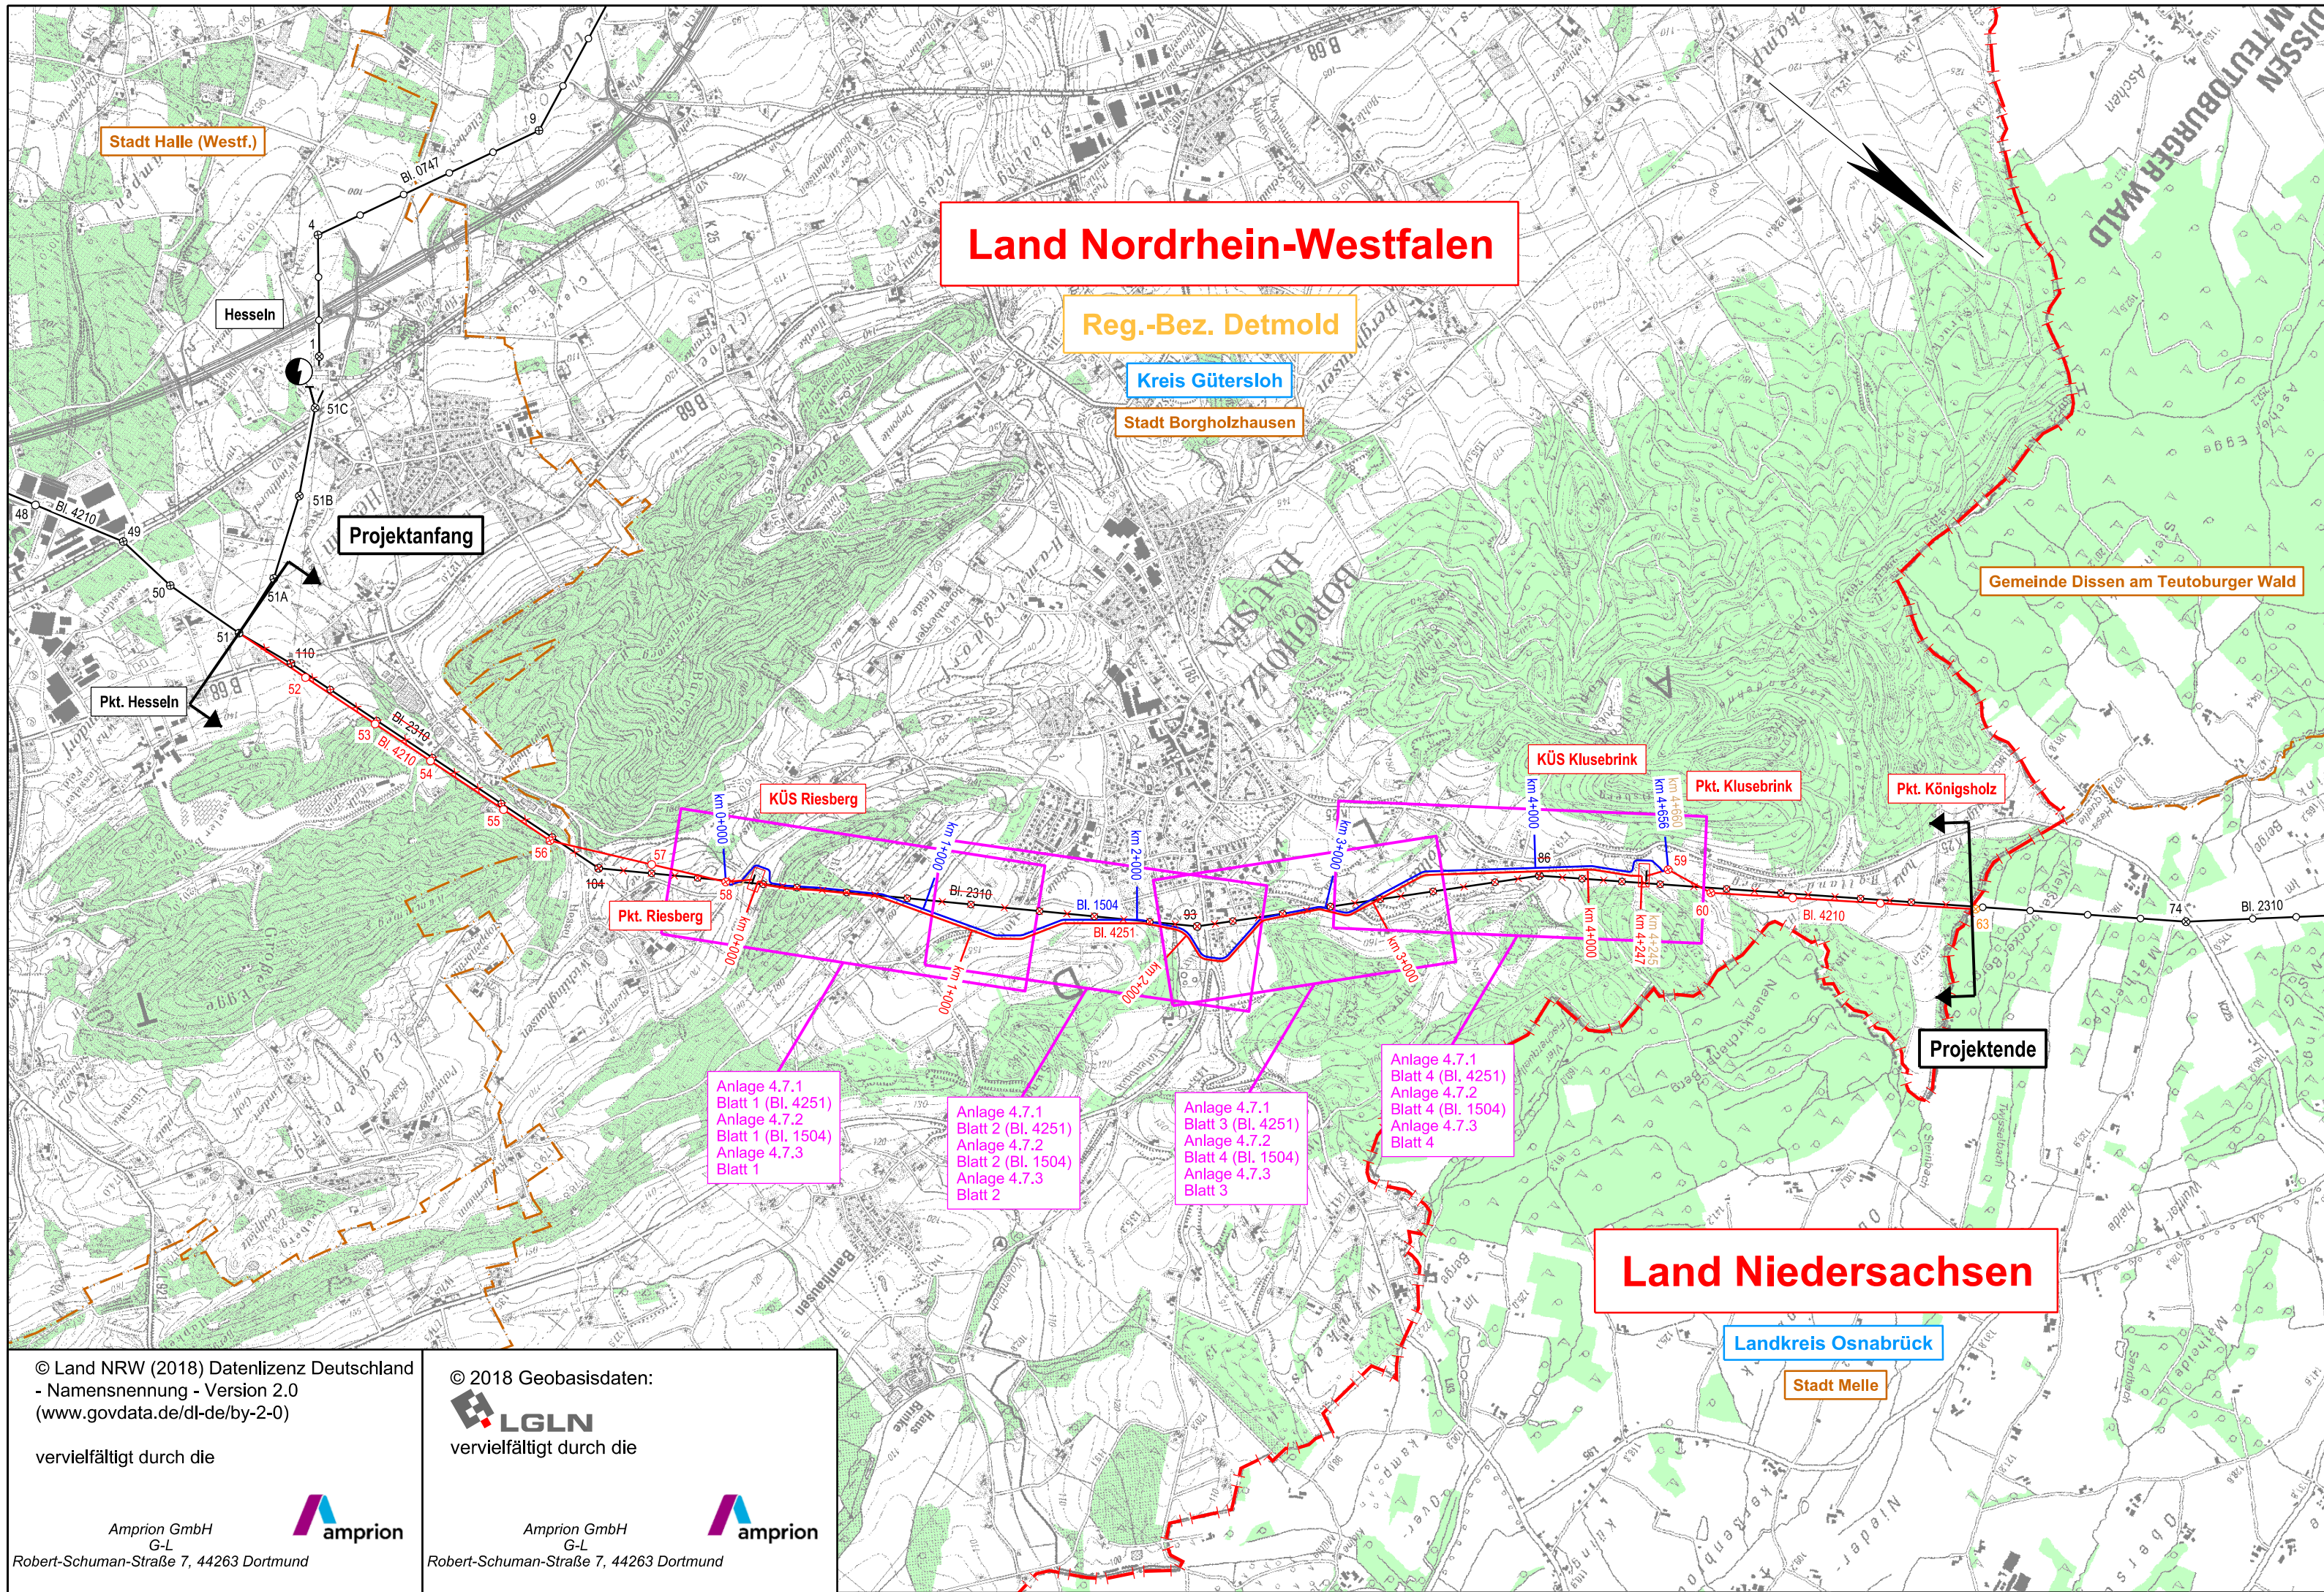

Legende

Landesgrenze

Reg.- Bez. Grenze

Kreisgrenze

Gemeindegrenze

Umspannanlage (Bestand)

Tragmast (vorhanden)
mit Leitungsachse

Abspannmast (vorhanden)
mit Leitungsachse

Tragmast (geplant)
mit Leitungsachse

Abspannmast (geplant)
mit Leitungsachse

Gepl. Tragmast am Altstandort
und gepl. Leitung in vorh. Achse

Gepl. Abspannmast am Altstandort
und gepl. Leitung in vorh. Achse

Abzubauender Tragmast
und abzubauende Leitung

Abzubauender Abspannmast
und abzubauende Leitung

Waldfläche

Planung nachrichtlich übernommen

geplante KÜS-Standorte

Kabelanlage offene Bauweise
(Amprion)

Kabelanlage offene Bauweise
(Westnetz)

Eintragungen in diesem Farbtone

ehemaliger Planungsstand

Anlage 4.7A

Auslegungsvermerk der Gemeinde
(Öffentlichkeitsbeteiligung § 43b EnWG)

Der Plan hat ausgelegen in der Zeit

in der Gemeinde

Gemeinde

Siegel

Planfeststellungsvermerk der Planfeststellungsbehörde

Nach § 43b EnWG i.V.m. § 74 VwVfG planfestgestellt durch Beschluss

Planfeststellungsbehörde

Siegel

Auslegungsvermerk der Gemeinde
(Planfeststellungsbeschluss und festgestellter Plan (§ 43b EnWG i.V.m. § 74 VwVfG))

Der Planfeststellungsbeschluss und Ausfertigung des festgestellten Planes
haben ausgelegen in der Zeit

in der Gemeinde

Gemeinde

Siegel

110-/380-kV-Höchstspannungsleitung
Wehendorf - Gütersloh (EnLAG, Vorhaben 16)

Abschnitt: Pkt. Hessel - Pkt. Königsholz (Landesgrenze NRW/NDS)

Neubau 110-/380-kV-Höchstspannungsfreileitung, Bl. 4210

Abschnitt: Pkt. Hessel - KÜS Riesberg

Abschnitt: KÜS Klusebrink - Pkt. Königsholz (Landesgrenze NRW/NDS)

Neubau Kabelübergabestationen KÜS Riesberg und KÜS Klusebrink

Neubau 380-kV-Höchstspannungskabel, Bl. 4251

KÜS Riesberg - KÜS Klusebrink

Neubau 110-kV-Hochspannungskabel, Bl. 1504

Pkt. Riesberg - Pkt. Klusebrink

Demontage der 110-/220-kV-Höchstspannungsfreileitung

Lüstringen - Pkt. Ummeln, Bl. 2310

Abschnitt: Pkt. Hessel - Pkt. Königsholz (Landesgrenze NRW/NDS)

Blattschnittübersicht

1 : 25000

1. Planänderung

Zur Plananfertigung verwendete TK 25: 5113, 5212, 5213, 5214, 5313

Stand: 15.10.2021 08:36:55

Erstellt: 20.09.2019 10:40:15

Inhalt: Planung

amprion

SPIE

SPIE SAG GmbH

amprion

G-L / Leitungen

G-P / Leitungsgenehmigungen und Naturschutz

westnetz

DRW-SL