


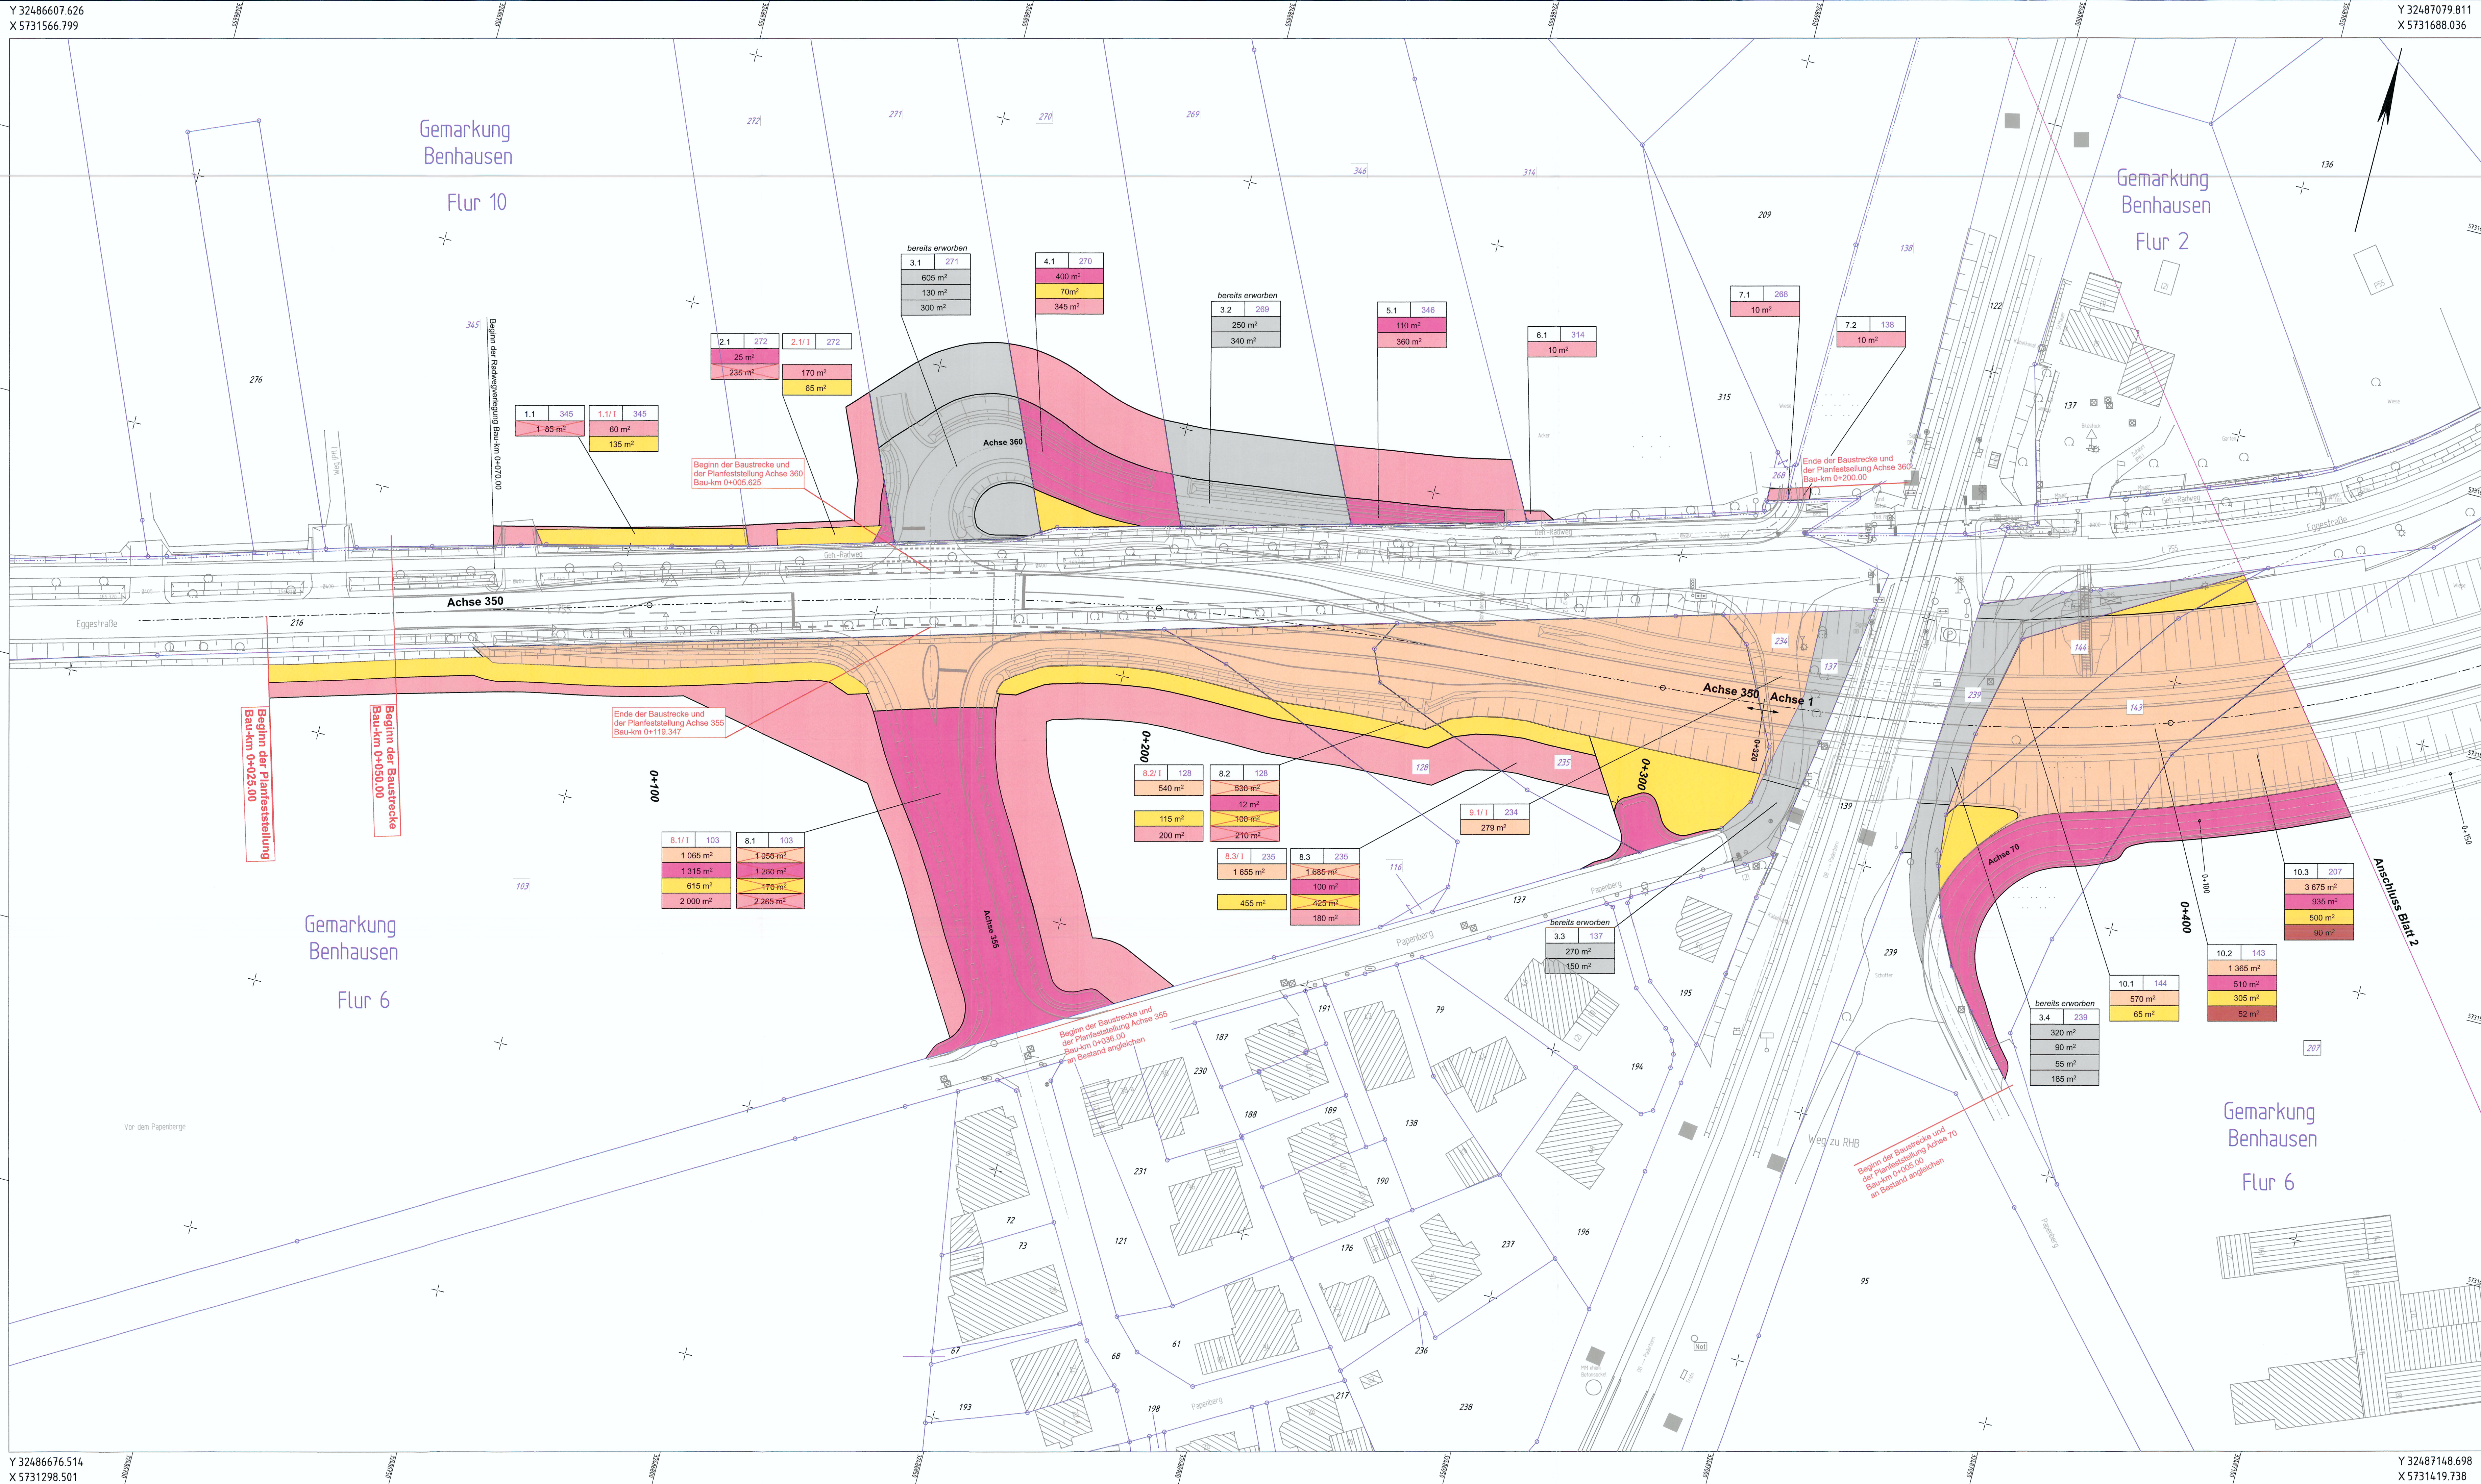

Legende zum Grunderwerbsplan

- zu erwerbende Flächen
- 1D = Kompensationsfläche für den Träger der Straßenbaulast (wie A) z. B. Ausgleichsflächen, LPB, gestalterische Maßnahmen
 - 1A = für den Träger der Straßenbaulast
 - 1A = Restfläche für den Träger der Straßenbaulast
 - 1C = für Dritte

in der Nutzung zu beschränkende Flächen

- 3A = dauernde Beschränkung
- 2A = vorübergehende Inanspruchnahme

=Hfd. NR. des betroffenen Eigentümers
=NR. des betroffenen Flurstücks
=Grunderwerbsflächen Farbgebung wie Fläche

Info zum Lage- bzw. Höhenbezug
Lagebezug: ETRS 89
Höhenbezug: NN

Deckblatt I

Satzungsgemäß auslegen
in der Zeit vom 10.03.2021 bis 16.03.2021
in der Gemeinde Paderborn

Festgestellt gem. Beschluss vom 05.05.2021 - Az. 25.4.34-02-1/18- Bezirksregierung Detmold Im Auftrag gez. Schönfeld

Gepl. Dr. Paderborn
Detmold

Regionalniederlassung Sauerland-Hochstift AS Paderborn
Am Rippinger Weg 2, 33098 Paderborn

Straßen.nrw.
Unterlage / Blatt-Nr.: 10.2/ 1/1
Projekt-Nr.: 08-0180

FESTSTELLUNGSENTWURF

Landesbetrieb Straßenbau Nordrhein-Westfalen
Straße: L 755 AS 11.2 Stat. 0,944 - 1,799
PROJIS-Nr.: L 755
Beseitigung des BÜ Eggestraße bei Paderborn/Benhausen Bau-km 0+025 - 0+900

Unterlage / Blatt-Nr.: 10.2/ 1/1
Grunderwerbsplan
Maßstab: 1 : 500

Aufgestellt: Paderborn, den 22.10.2019
Der Leiter der Regionalniederlassung Sauerland-Hochstift
I.A. (Vorstand)

Y 32486607.626 X 5731566.799

Y 32487079.811 X 5731688.036

Y 32486676.514 X 5731298.501

Y 32487148.698 X 5731419.738