Erschließung Wohngebiet Achse 355

entspricht Schnitt C - C

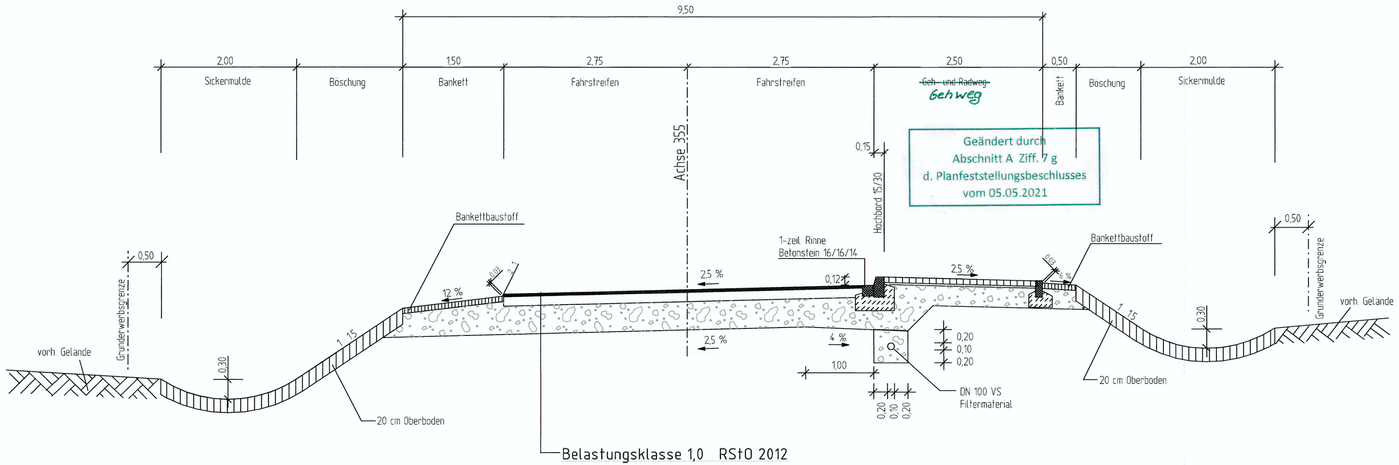

Geändert gemäß Planfeststellungsbeschluss vom 05.05.2021

Deckblatt I

Satzungsgemäß ausgelegen in der Zeit vom 17.08.2020 bis 16.09.2020 in der Gemeinde Paderborn Zeit und Ort der Auslegung sind rechtzeitig vor Beginn der Auslegung ortsüblich bekannt gemacht worden. Gemeinde: Paderborn (Dienstsiegel) (Unterschrift)	Festgestellt gem. Beschluss vom 05.05.2021 - Az. 25.4.34-02-1/18- Bezirksregierung Detmold Im Auftrag gez. Schönfeld Bezirksregierung 18 Detmold

Regionalniederlassung Sauerland-Hochstift
AS Paderborn
Am Rippinger Weg 2, 33098 Paderborn

Straßen.NRW.
Landesbetrieb Straßenbau, Nordrhein-Westfalen

Projekt-Nr. 08-0180

FESTSTELLUNGSENTWURF

Landesbetrieb Straßenbau Nordrhein-Westfalen Straße: L 755 AS 11,2 Stat. 0,944 - 1,799	Unterlage / Blatt-Nr.: 14 / 4/ I Straßenquerschnitt Erschließungsstraße Wohngebiet Achse 355
PROJIS-Nr.:	Maßstab: 1 : 50

L 755
Beseitigung des BÜ Eggestraße bei Paderborn/Benhausen
Bau-km 0+025 - 0+900

Aufgestellt: Paderborn, den 22.10.2019

Der Leiter der Regionalniederlassung
Sauerland-Hochstift

i.A. (Voigtländer)