


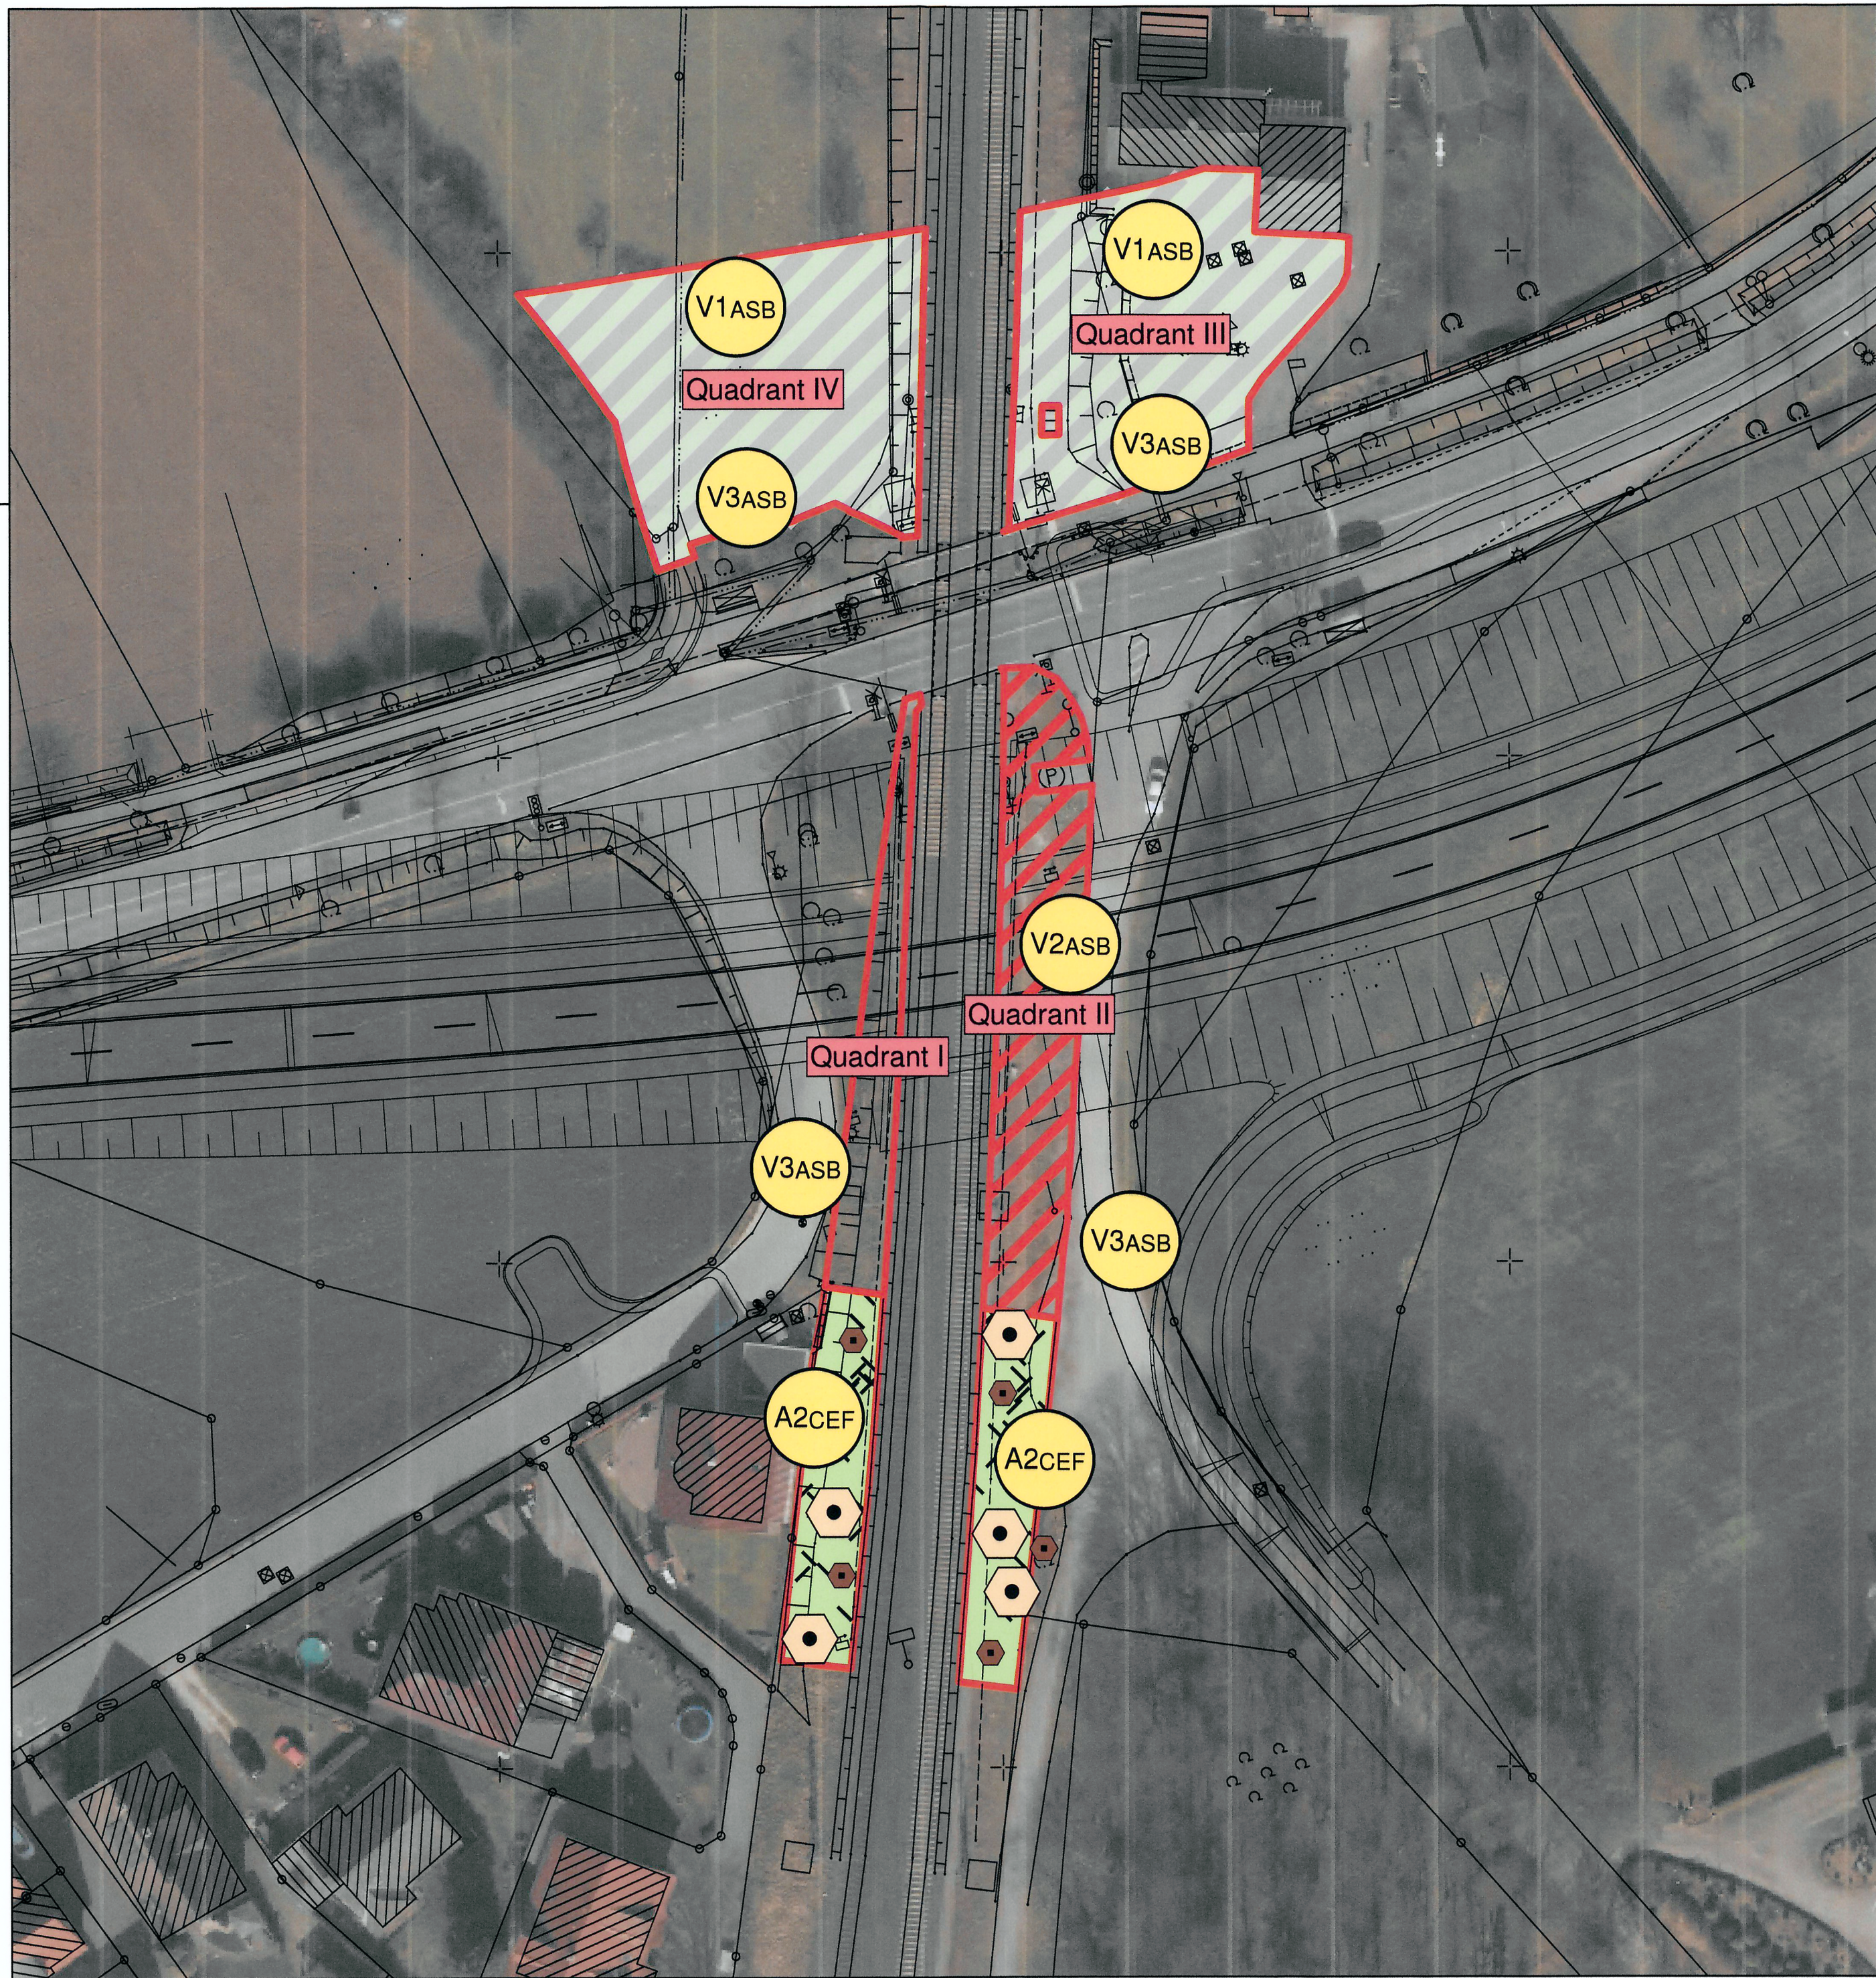

Maßnahmen Nr.
V1
Bautabuzone
Erläuterung der Maßnahme


- Vermeidungsmaßnahmen
- V1ASB Bautabuzone
 - V2ASB Vergrämung und Umsiedlung der vom Vorhaben betroffenen Zauneidechsen sowie Installation eines Reptilienschutzzaunes
 - V3ASB Einsatz einer umweltfachlichen Baubegleitung
- Ausgleichsmaßnahmen
- A2CEF Schaffung von Ersatzlebensräumen (Sand-/Steinhaufen, Holzklatter)

V1ASB
Bautabuzonen

V2ASB
Vergrämung und Umsiedlung der vom Vorhaben betroffenen Zauneidechsen sowie Installation eines Reptilienschutzzaunes

V3ASB
Einsatz einer umweltfachlichen Baubegleitung

A2CEF
Schaffung von Ersatzlebensräumen

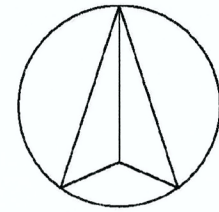

Satzungsgemäß auslegen

in der Zeit vom 03.04.2018 bis 02.05.2018

in der Gemeinde Paderborn

Zeit und Ort der Auslegung sind rechtzeitig vor Beginn der Auslegung ortsüblich bekannt gemacht worden.

Gemeinde: Paderborn

(Dienststempel)

(Unterschrift)

Festgestellt gem. Beschluss vom 05.05.2021 - Az. 25.4.34-02-1/18- Bezirksregierung Detmold Im Auftrag gez. Schönfeld

Bezirksregierung 18 Detmold

Regionalniederlassung Sauerland-Hochstift AS Paderborn

Am Ripinger Weg 2, 33098 Paderborn

Straßen.NRW. Landesbetrieb Straßenbau Nordrhein-Westfalen

Projekt-Nr. 08-0180

FESTSTELLUNGSENTWURF

Landesbetrieb Straßenbau Nordrhein-Westfalen

Unterlage/Blatt-Nr.: 9/4

Zauneidechse

Straße: L 755 AS 11,2 Stat. 0,969 - 1,799

PRPJIS-Nr.:

Maßstab: 1:500

L 755

Beseitigung des BÜ Eggestraße bei Paderborn/Benhausen

Bau-km 0+050 - 0+900

Aufgestellt: 28.11.2017

Der Leiter der Regionalniederlassung Sauerland-Hochstift

i. A. (Voigtländer)