


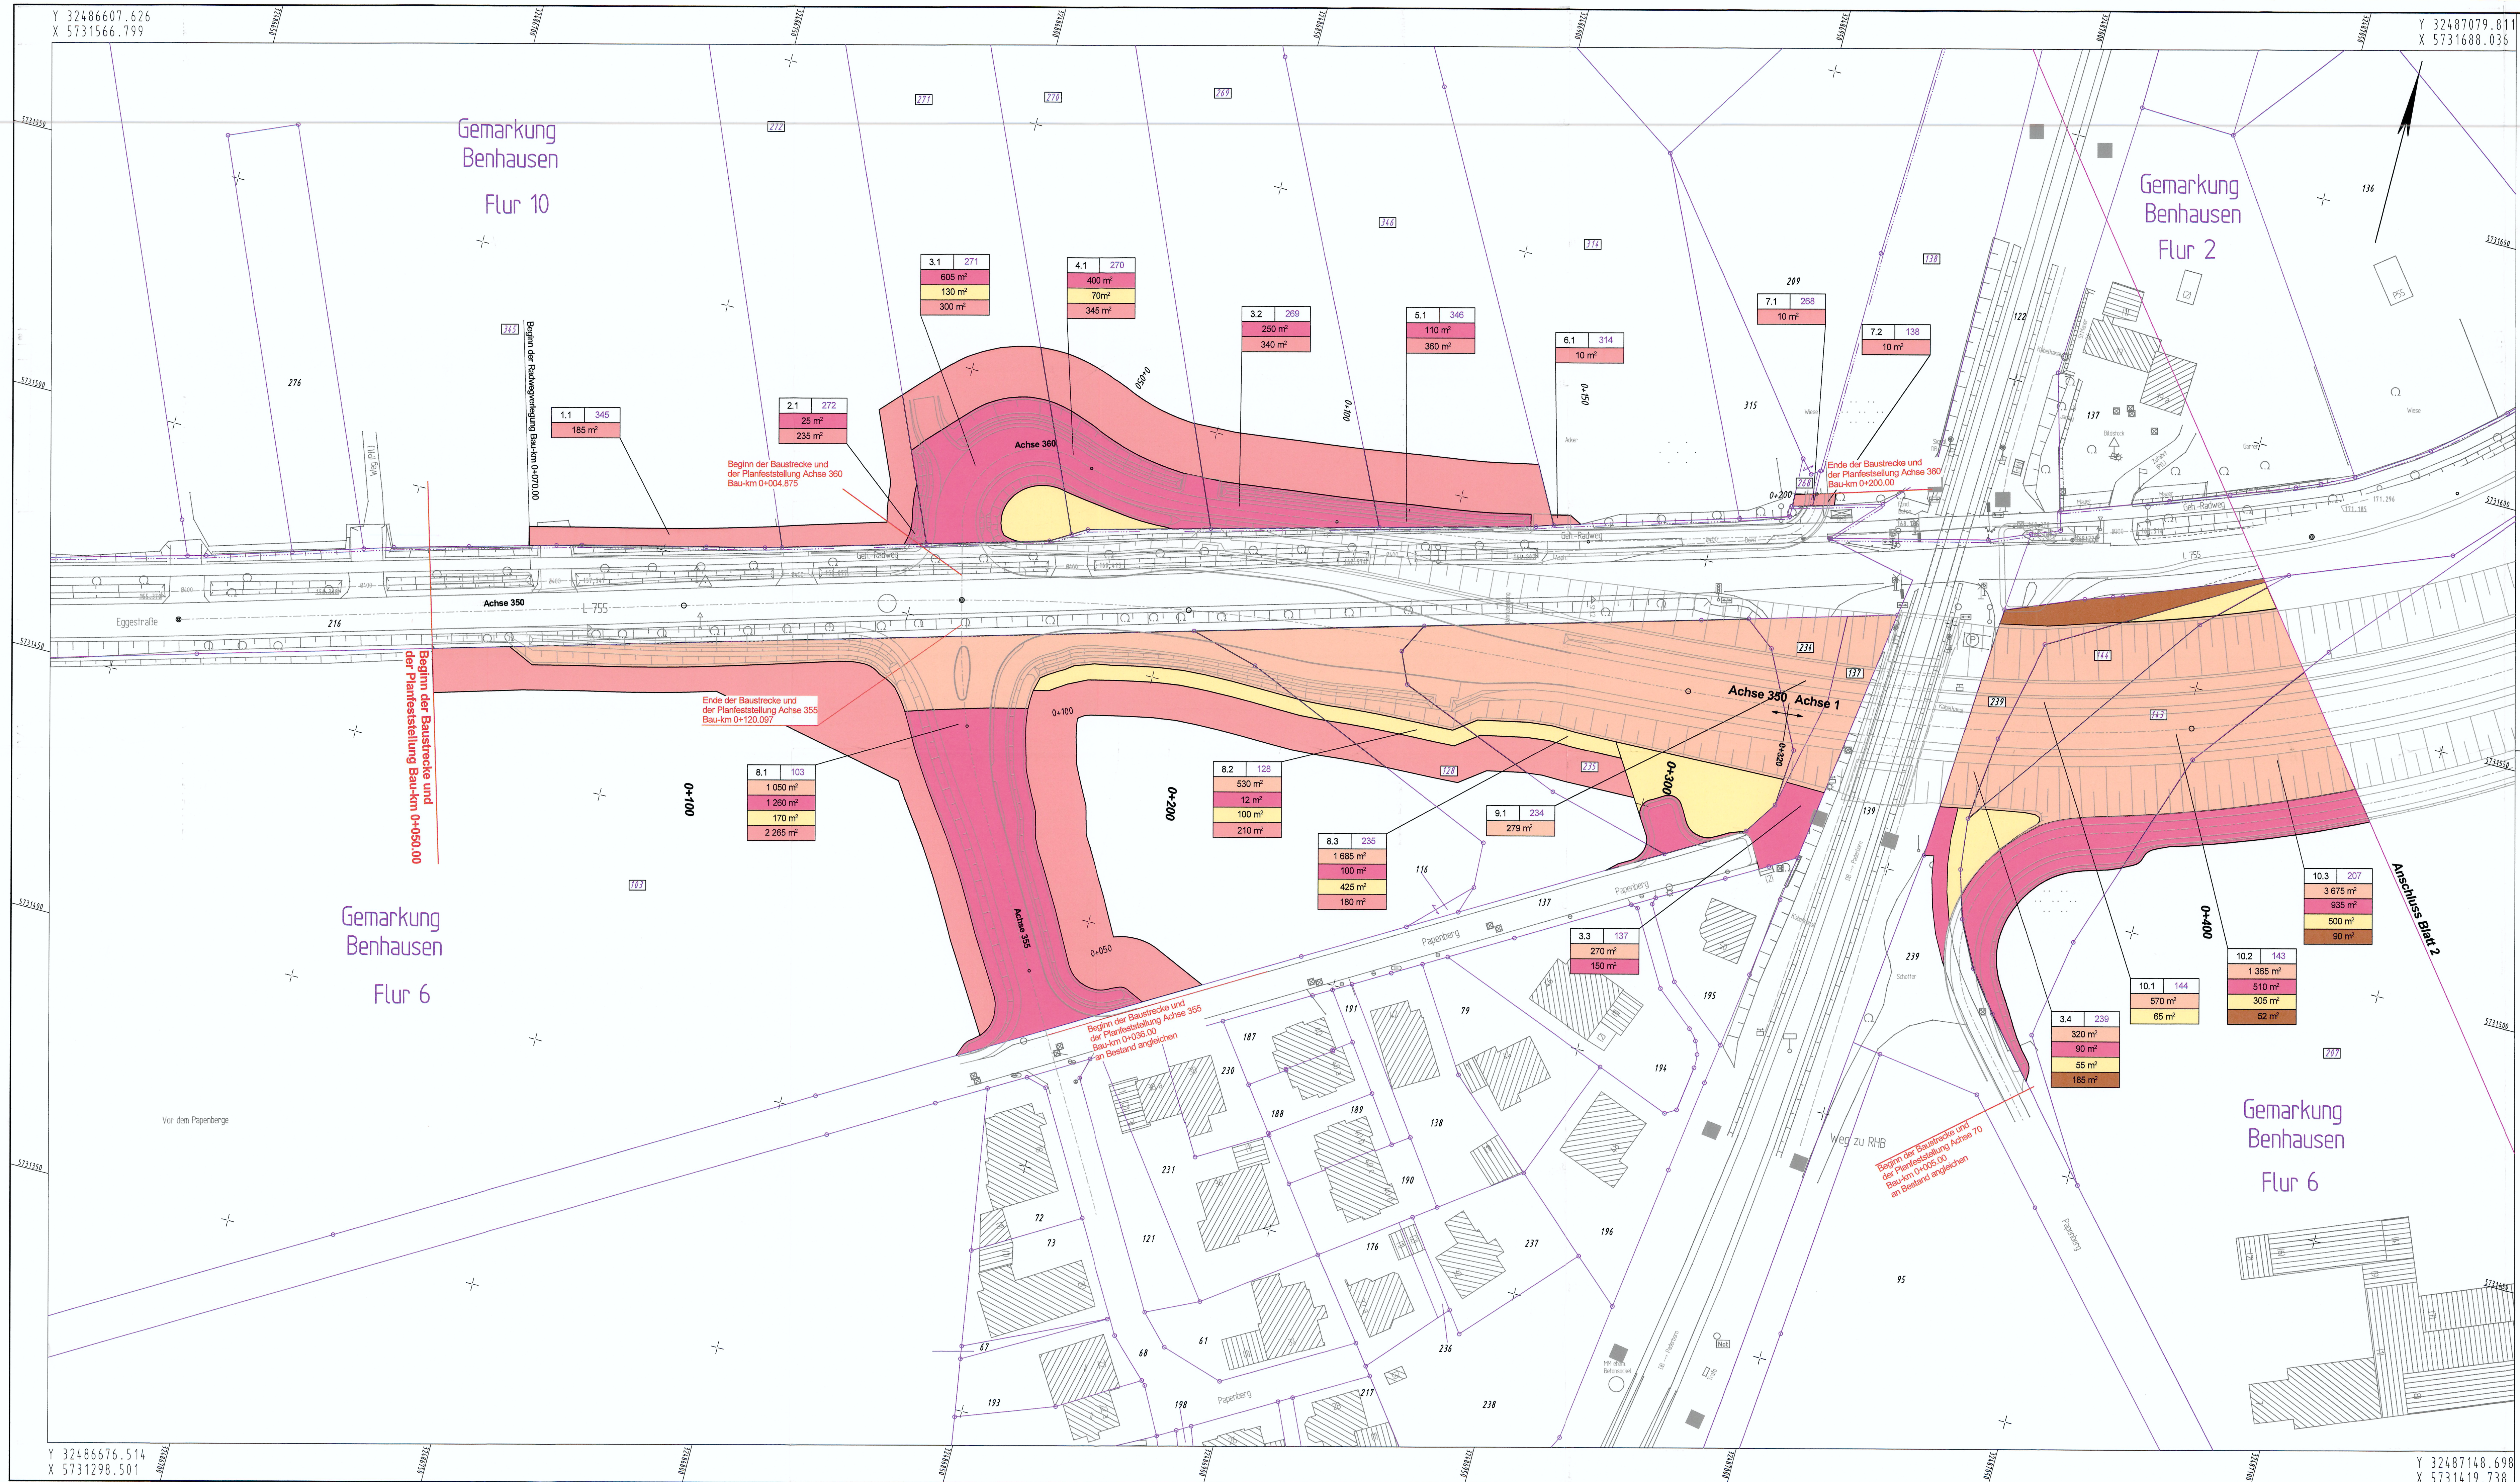

Legende zum Grunderwerbsplan

zu erwerbende Flächen

- 1D = Kompensationsfläche für den Träger der Straßenbaulast (wie A) z. B. Ausgleichsflächen, LPB, gestalterische Maßnahmen
- 1A = für den Träger der Straßenbaulast
- 1A = Restfläche für den Träger der Straßenbaulast
- 1C = für Dritte

in der Nutzung zu beschränkende Flächen

- 3A = dauernde Beschränkung
- 2A = vorübergehende Inanspruchnahme

- =Hd. NR. des betroffenen Eigentümers
- =NR. des betroffenen Flurstücks
- =Grunderwerbsfähigen Farbgebung wie Fläche

Info zum Lage- bzw. Höhenbezug

Lagebezug: ETRS 89

Höhenbezug: NN

Satzungsgemäß ausgelegen

in der Zeit vom 06.06.2018

bis 02.05.2018

in der Gemeinde

Paderborn

Zeit und Ort der Auslegung sind

rechtzeitig vor Beginn der Auslegung

ortsüblich bekannt gemacht worden.

Gemeinde Paderborn

(Unterschrift)

Festgestellt gem. Beschluss

vom 05.05.2021

- Az. 25.4.34-02-1/18-

Bürgerregierung Detmold

Im Auftrag

gez. Schönfeld



Regionalniederlassung
Sauerland-Hochstift
AS Paderborn
Am Rippinger Weg 2, 33098 Paderborn



Projekt-Nr.
08-0180

FESTSTELLUNGSENTWURF

Landesbetrieb Straßenbau Nordrhein-Westfalen

Straße: L 755 AS 11.2 Stat. 0,969 - 1,799

PROJUS-Nr.:

Unterlage / Blatt-Nr.: 10.2/ 1

Grunderwerbsplan

Maßstab: 1 : 500

L 755
Beseitigung des BÜ Eggestraße bei Paderborn/Benhausen
Bau-km 0+050 - 0+900

Aufgestellt: Paderborn, den 28.11.2017

Der Leiter der Regionalniederlassung

Sauerland-Hochstift

i.A. (Vorzeichen)

Y 32487148.698
X 5731419.738