


Y 32486607.626
X 5731566.799

Y 32487079.811
X 5731688.036

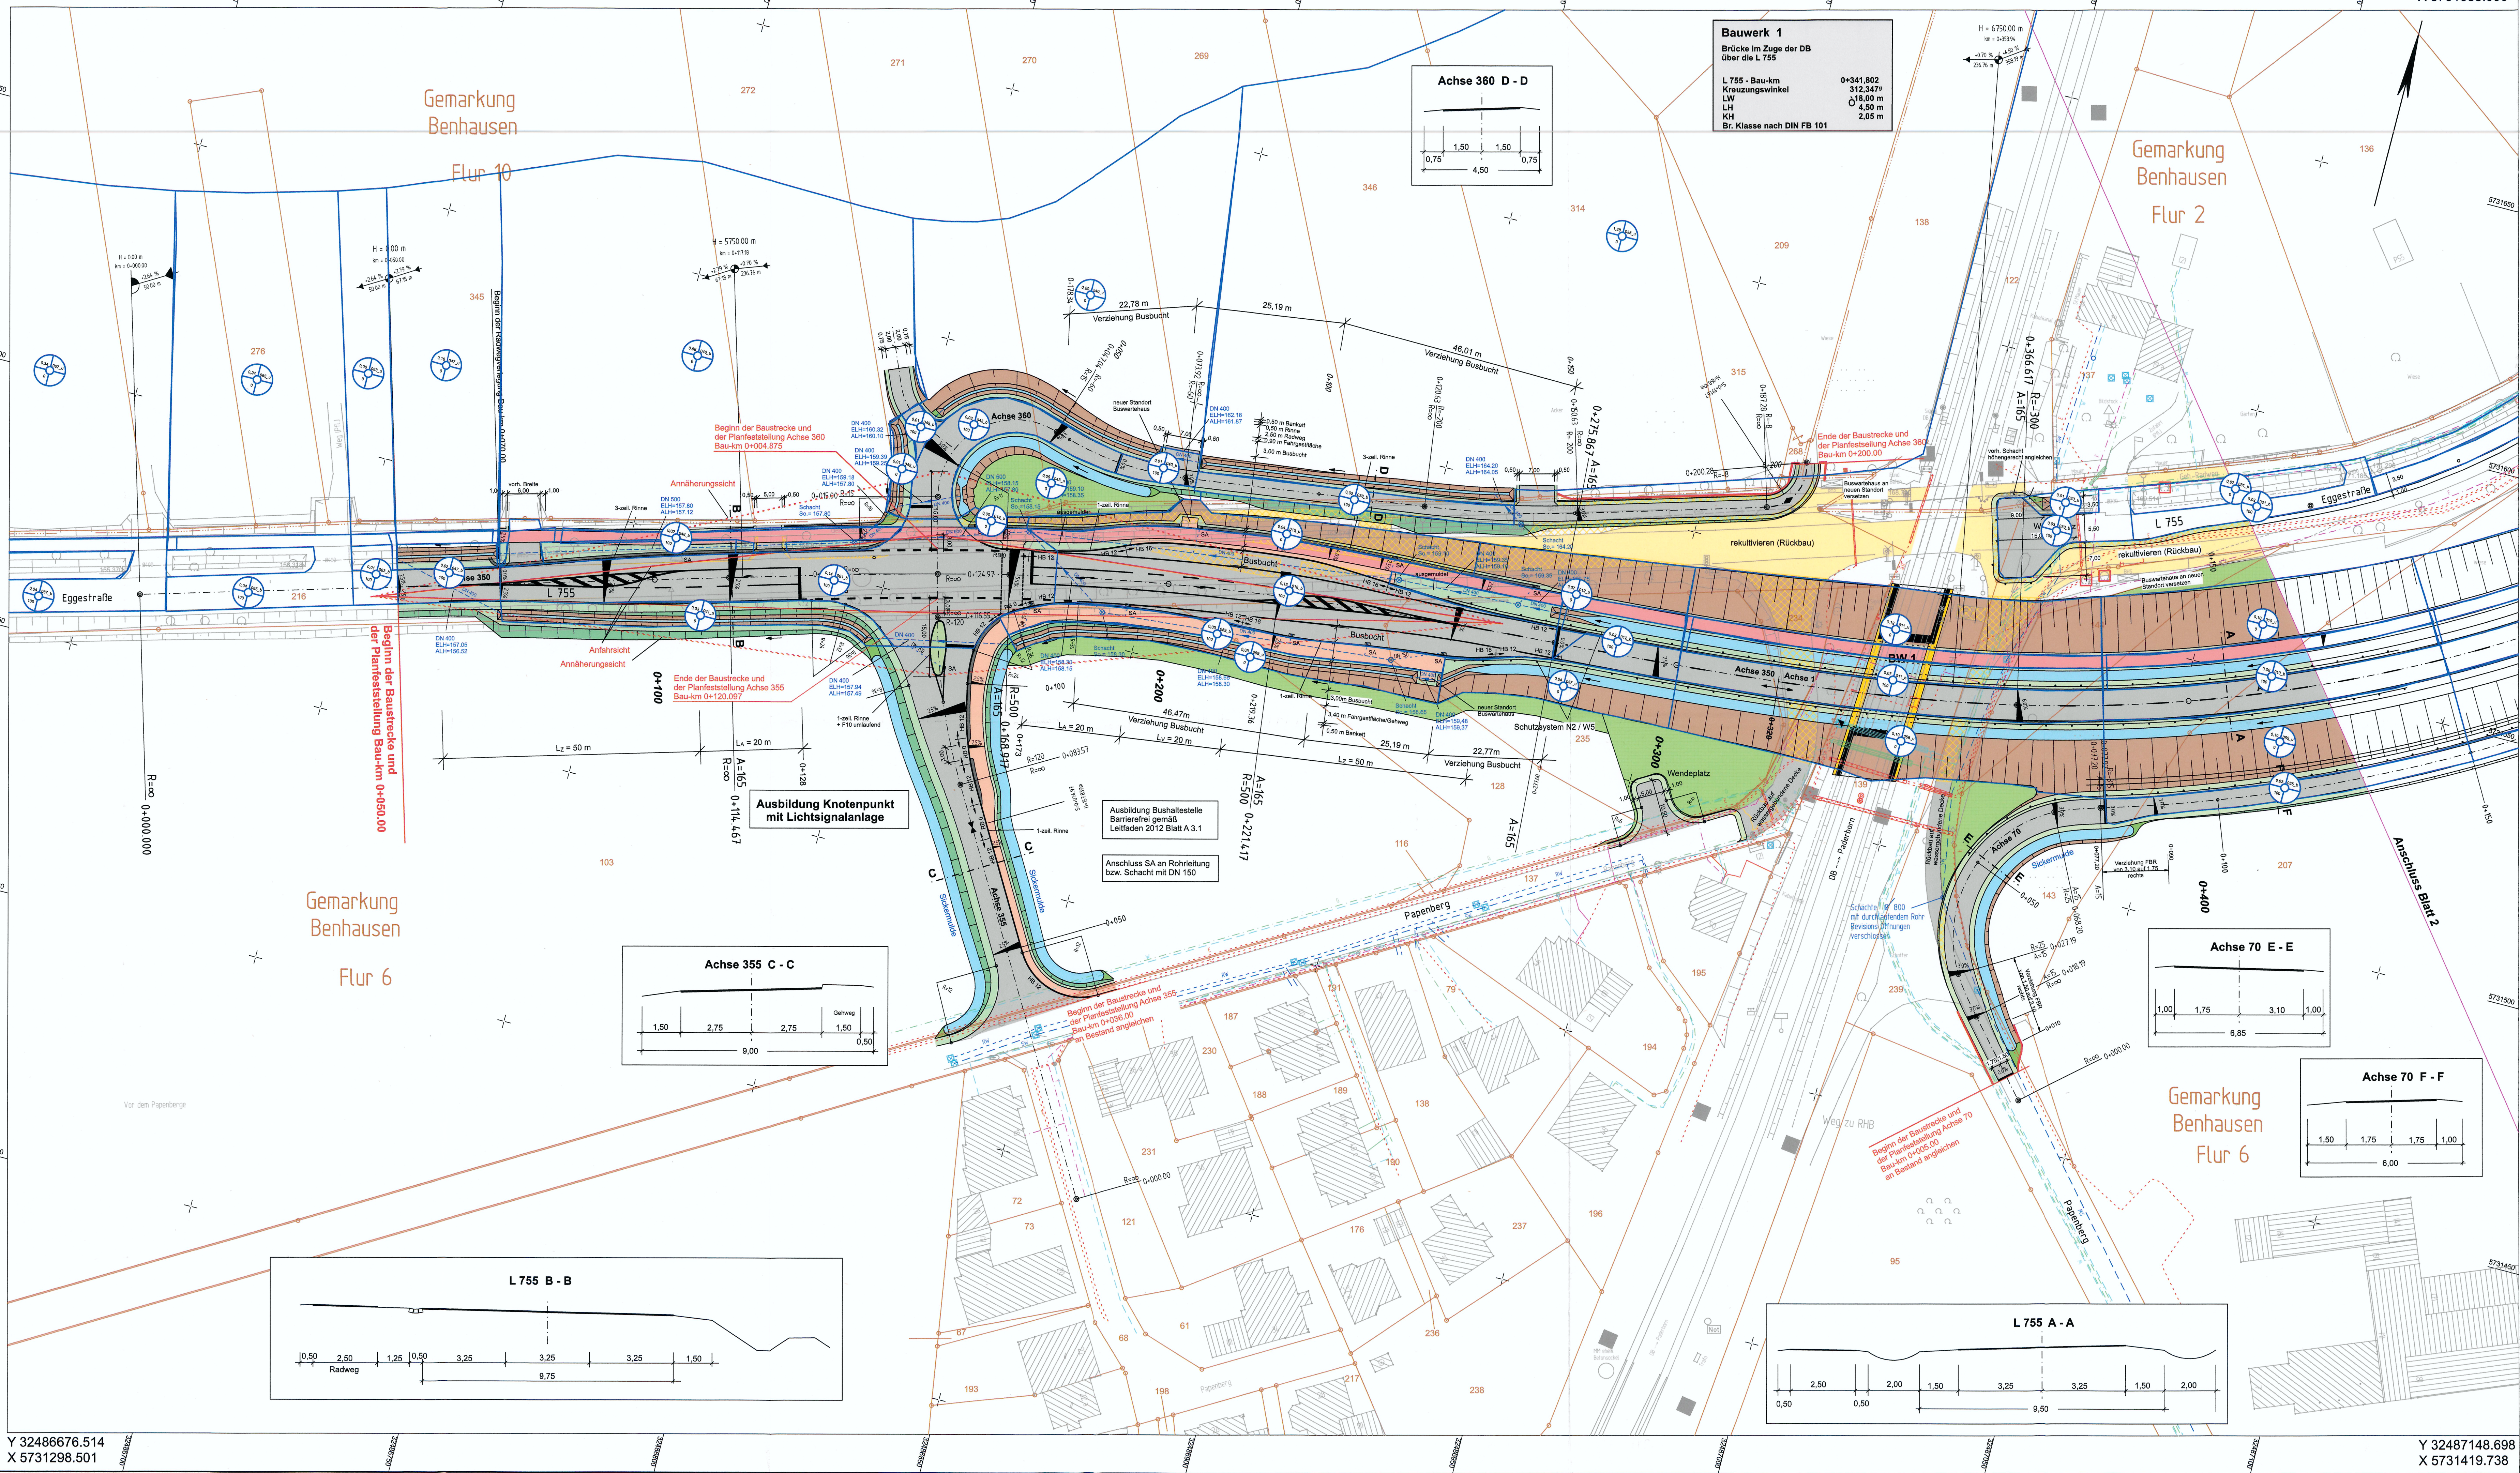

Zeichenerklärung

- Fahrtbahn bituminös
 - Wirtschaftsweg
 - Bankett
 - Einschnittsboschung
 - Dammboschung
 - Geh- und Radweg
 - Mulde / Rinne / Grabensohle
 - Landschaftspflegerische Begleitmaßnahme
 - Schutzmaßnahme
- H = 15 000 m
1.500 %
0.700 %
1531.000 m
725.000 m
- Neigungsbrechpunkt
mit Angabe von
Ausrundungshalbmesser,
Längsneigung und Abstand
zum nächsten Neigungs-
brechpunkt
- Gradientenhochpunkt
Gradiententiefpunkt
- Querneigung
- Brücke mit Widerlager

Ausgleichsmaßnahmen

- (A1) Rekultivierung (Rückbau von versiegelten Flächen)

Versorgungseinrichtungen

- (A2) Rückbau von versiegelten Flächen und Umwandlung in Straßenoberflächen
- Trinkwasserleitung - EON Westfalen Weser AG (Wasserwerke FB GmbH)
- Gasleitung - EON Westfalen Weser AG
- E-Leitung - EON Westfalen Weser AG
- Fernmeldeleitung (Telekom)

Entwässerung

- RW Regenwasserleitung (STEB-Stadtentwässerungsbetrieb Paderborn)
- SW Schmutzwasserleitung (STEB-Stadtentwässerungsbetrieb Paderborn)

Regelungsverzeichnis

- 1.001 Nr. im Regelungsverzeichnis
- lfd. Nr. des Regelungsverzeichnisses
- Blatt-Nr.

- Flächengröße [ha]
- Flächennummer (Bezug auf HE-Haltungsname)
- Befestigungsgrad [%]

Leitungsinformation nicht zur Maßentnahme geeignet

Info zum Lage- bzw. Höhenbezug
Lagebezug: ETRS 89
Höhenbezug: NN

0 1 2	
Satzungsgemäß ausgelegen	
In der Zeit vom 03.04.2019 bis 01.05.2019	Festgestellt gem. Beschluss vom 05.05.2021 - Az. 25.4.34-02-1/18- Bezirksregierung Detmold Im Auftrag gez. Schönfeld
In der Gemeinde Paderborn	
Zeit und Ort der Auslegung sind rechtzeitig vor Beginn der Auslegung ortsüblich bekannt gemacht worden.	
Gemeinde: Paderborn	

Regionalniederlassung Sauerland-Hochstift AS Paderborn Am Rippinger Weg 2, 33098 Paderborn	Projekt-Nr. 08-0180

FESTSTELLUNGSENTWURF

Landesbetrieb Straßenbau Nordrhein-Westfalen	Unterlage / Blatt-Nr.: 18.5/1
Straße: L 755 AS 11.2 Stat. 0,969 - 1,799	Teileinzugs-flächenplan
PROJIS-Nr.:	Maßstab: 1 : 500
L 755 Beseitigung des BÜ Eggestraße bei Paderborn/Benhausen Bau-km 0+050 - 0+900	
Aufgestellt: Paderborn, den 28.11.2017	
Der Leiter der Regionalniederlassung Sauerland-Hochstift	
I.A. (Vorstand)	

Y 32486676.514
X 5731298.501

Y 32487148.698
X 5731419.738