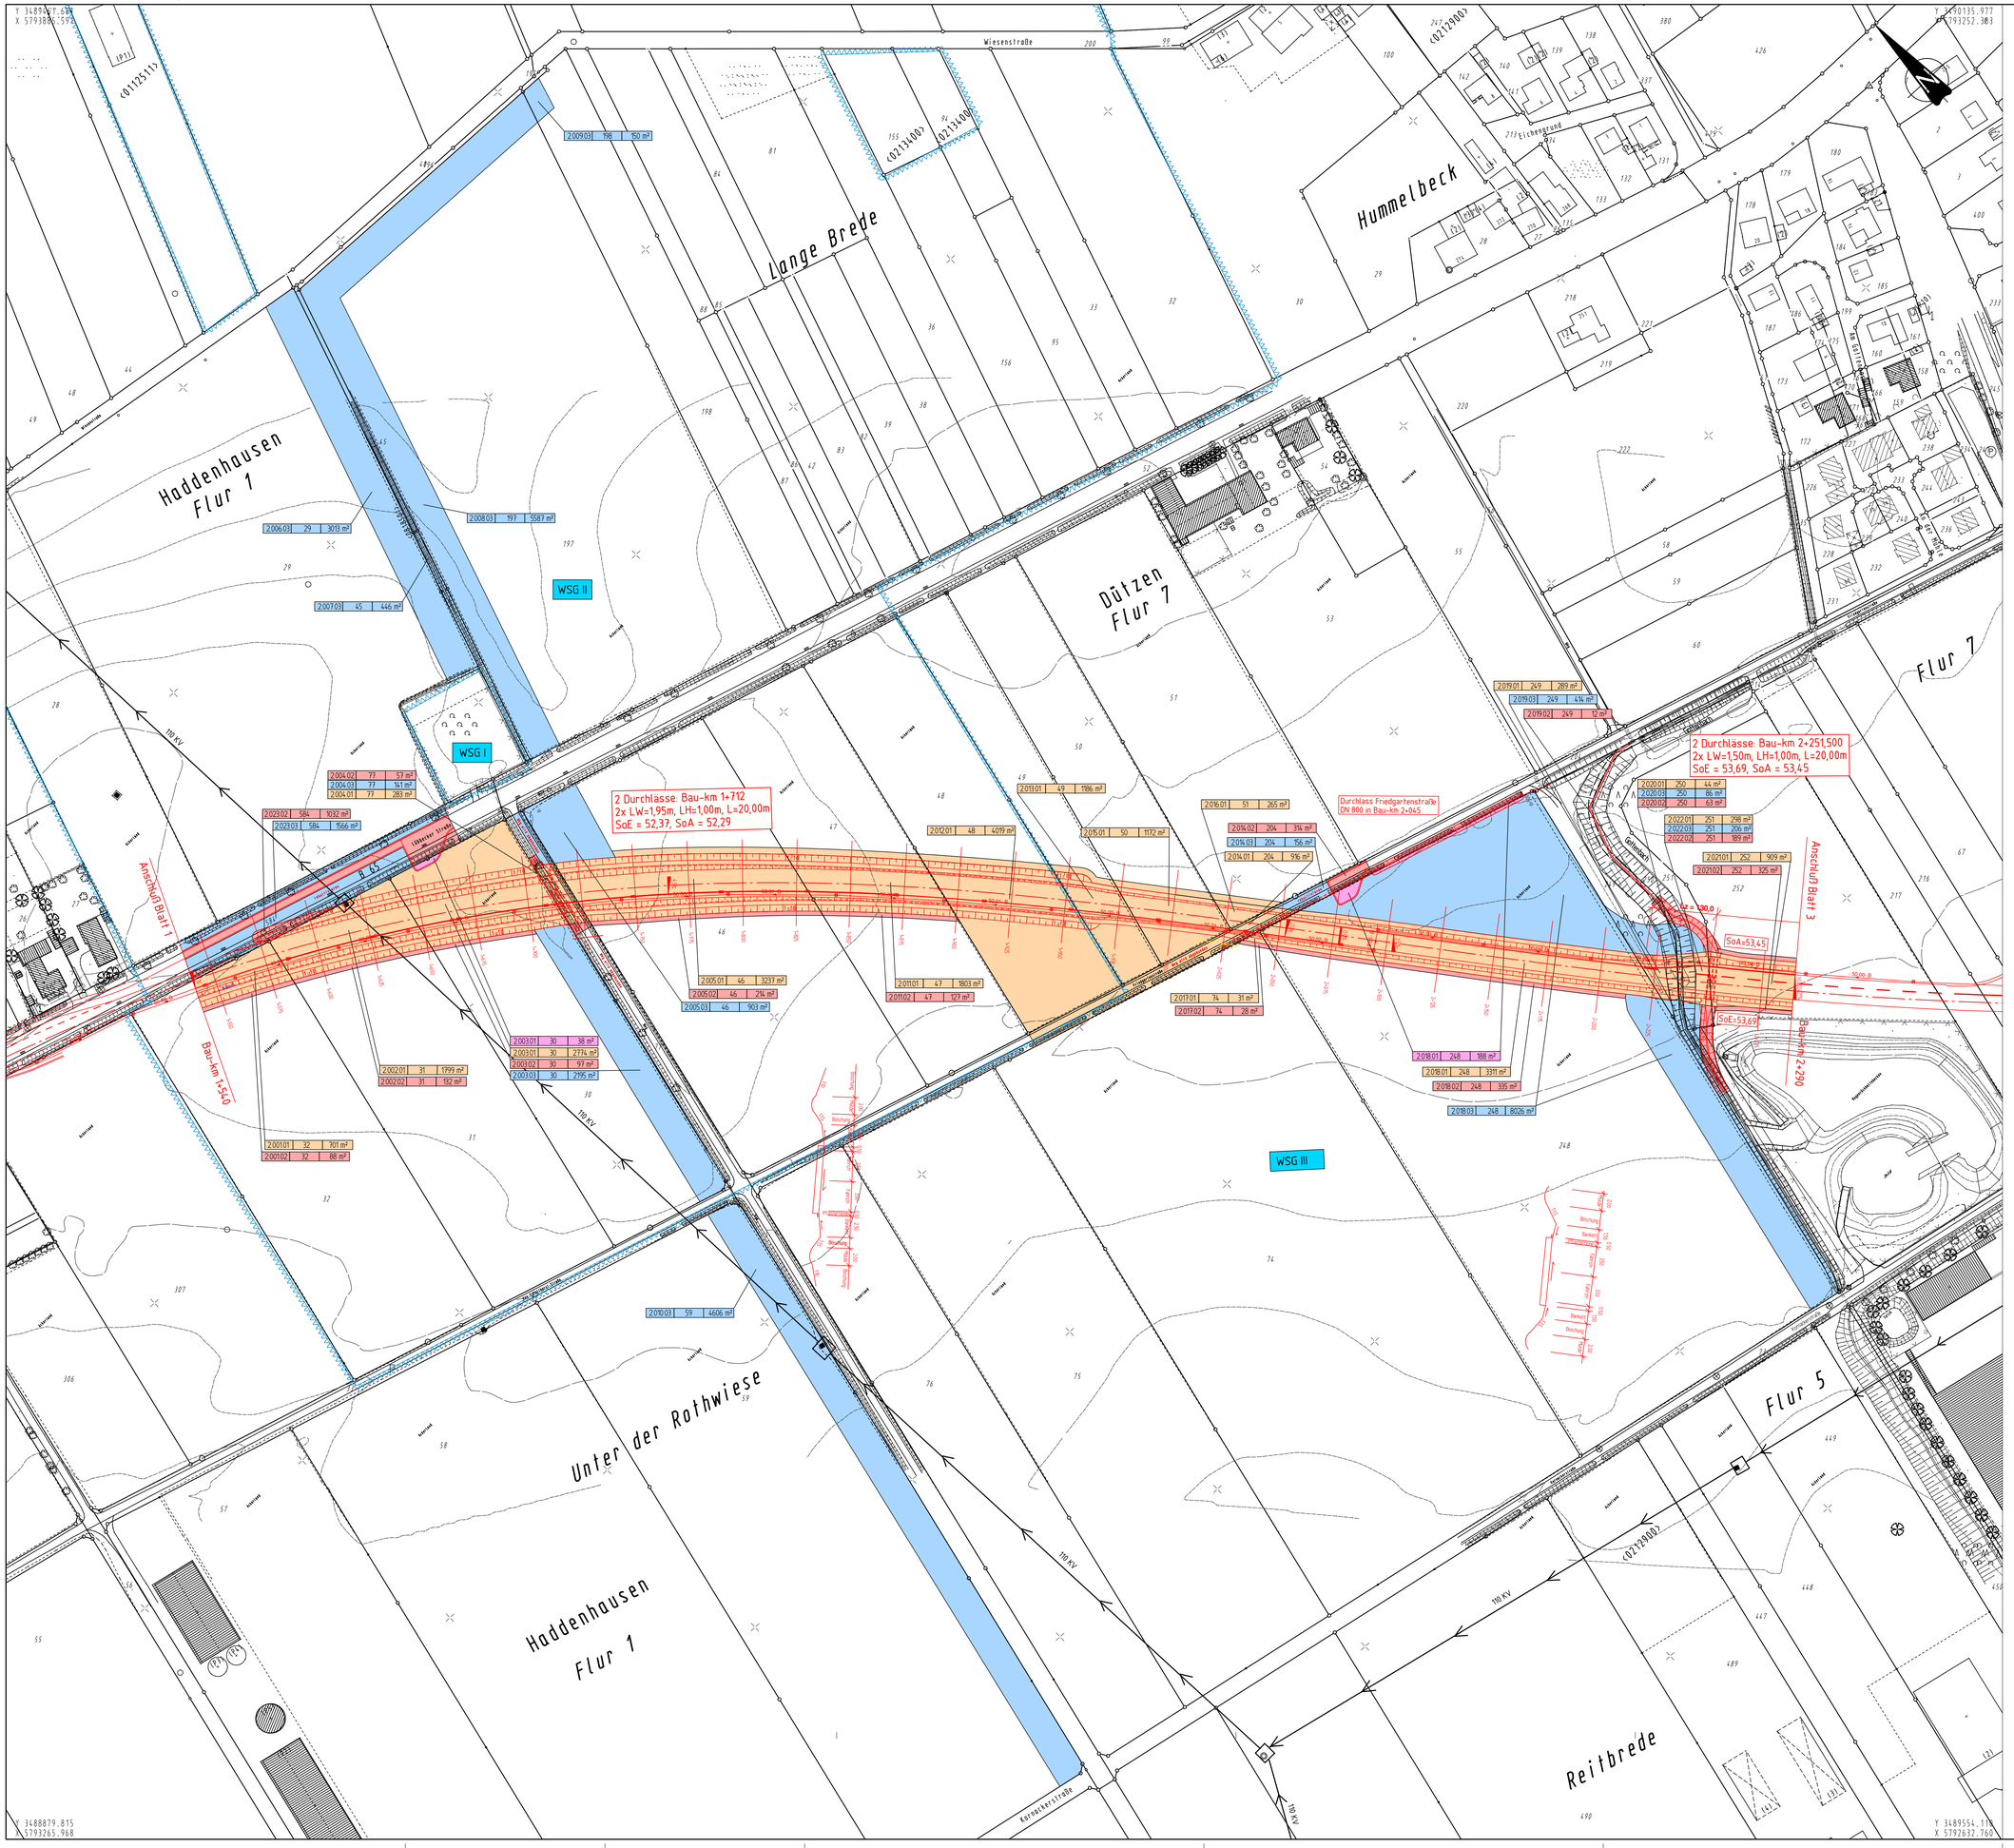

ZEICHENERKLÄRUNG:

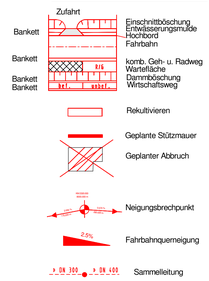

Zeichenerklärung Grunderwerb

- Kreis-, Gemeindegrenze
- Gemarkungsgrenze
- Flurgrenze
- zu erwerbende Fläche für den Baulastträger
- dauerhaft zu beschränkende Fläche
- vorübergehend in Anspruch zu nehmende Fläche
- zu erwerbende Fläche für Dritte

308 — Flurstücksnummer

100101	571	258 m²

Nr. des Grunderwerbsverzeichnisses
1.001.01 — lfd. Nr. des Grunderwerbsverzeichnisses
571 — Flurstücksnummer
258 m² — Teilfläche eines Flurstückes

Satzungsgemäß ausgelegen

in der Zeit vom

bis

in der Stadt

Zeit und Ort der Auslegung sind mindestens 1 Tag vor der Auslegung ortsüblich bekannt gemacht worden.

Stadt

(Dienstsiegel)

(Unterschrift)

Festgestellt gemäß Beschluß vom heutigen Tage

Detmold, ...

Bezirksregierung Detmold
-Planfeststellungsbehörde-

Im Auftrag

(Dienstsiegel)

(Unterschrift)

Zugehöriger Entwurf

Aufgestellt
Bielefeld, 06.07.2009
Der Leiter des Regionalniederlassung Ostwestfalen-Lippe
gez. i.A. Hans-Herbert Oldemeyer

Geprüft
Gelsenkirchen, 22.07.2009
Landesbetriebes Straßen NRW
gez. i. A. Brinkschmidt

Regionalniederlassung Ostwestfalen-Lippe
Stapenhorststraße 119, 33615 Bielefeld
Straßen.NRW. Landesbetrieb Straßen Nordrhein-Westfalen

Straße	von NK / Abschnitt	nach NK / Abschnitt	Stationsbereich
B 65	3718049, 70	3719094, 98	0,297 - 0,137

Nächster Ort: Minden

Projekt-Nr. 04-0038
Unterlage 10
Blatt-Nr. 2
Bau-km 1+540 - 2+290
Ersatz für
Ersetzt durch

Neubau der B 65 Ic
Südumgehung Minden
von Bau-km 1+025 bis 5+750

Planfeststellung
ges. Bau-km 1+025 - 5+750

Grunderwerbsplan
Maßstab 1:1000

	Datum	Zeichen
Grundplan erstellt	09/2002	FCVS
bearbeitet	09/2013	Adomeit
gezeichnet	09/2013	Tinge
geprüft	09/2013	Olm

Nr.	Art der Änderung	Datum	Name

Bielefeld, 30.09.2013 — Aufgestellt
Der Leiter der Regionalniederlassung Ostwestfalen-Lippe
i.A.
(Oldemeyer)
Regierungsbaudirektor