


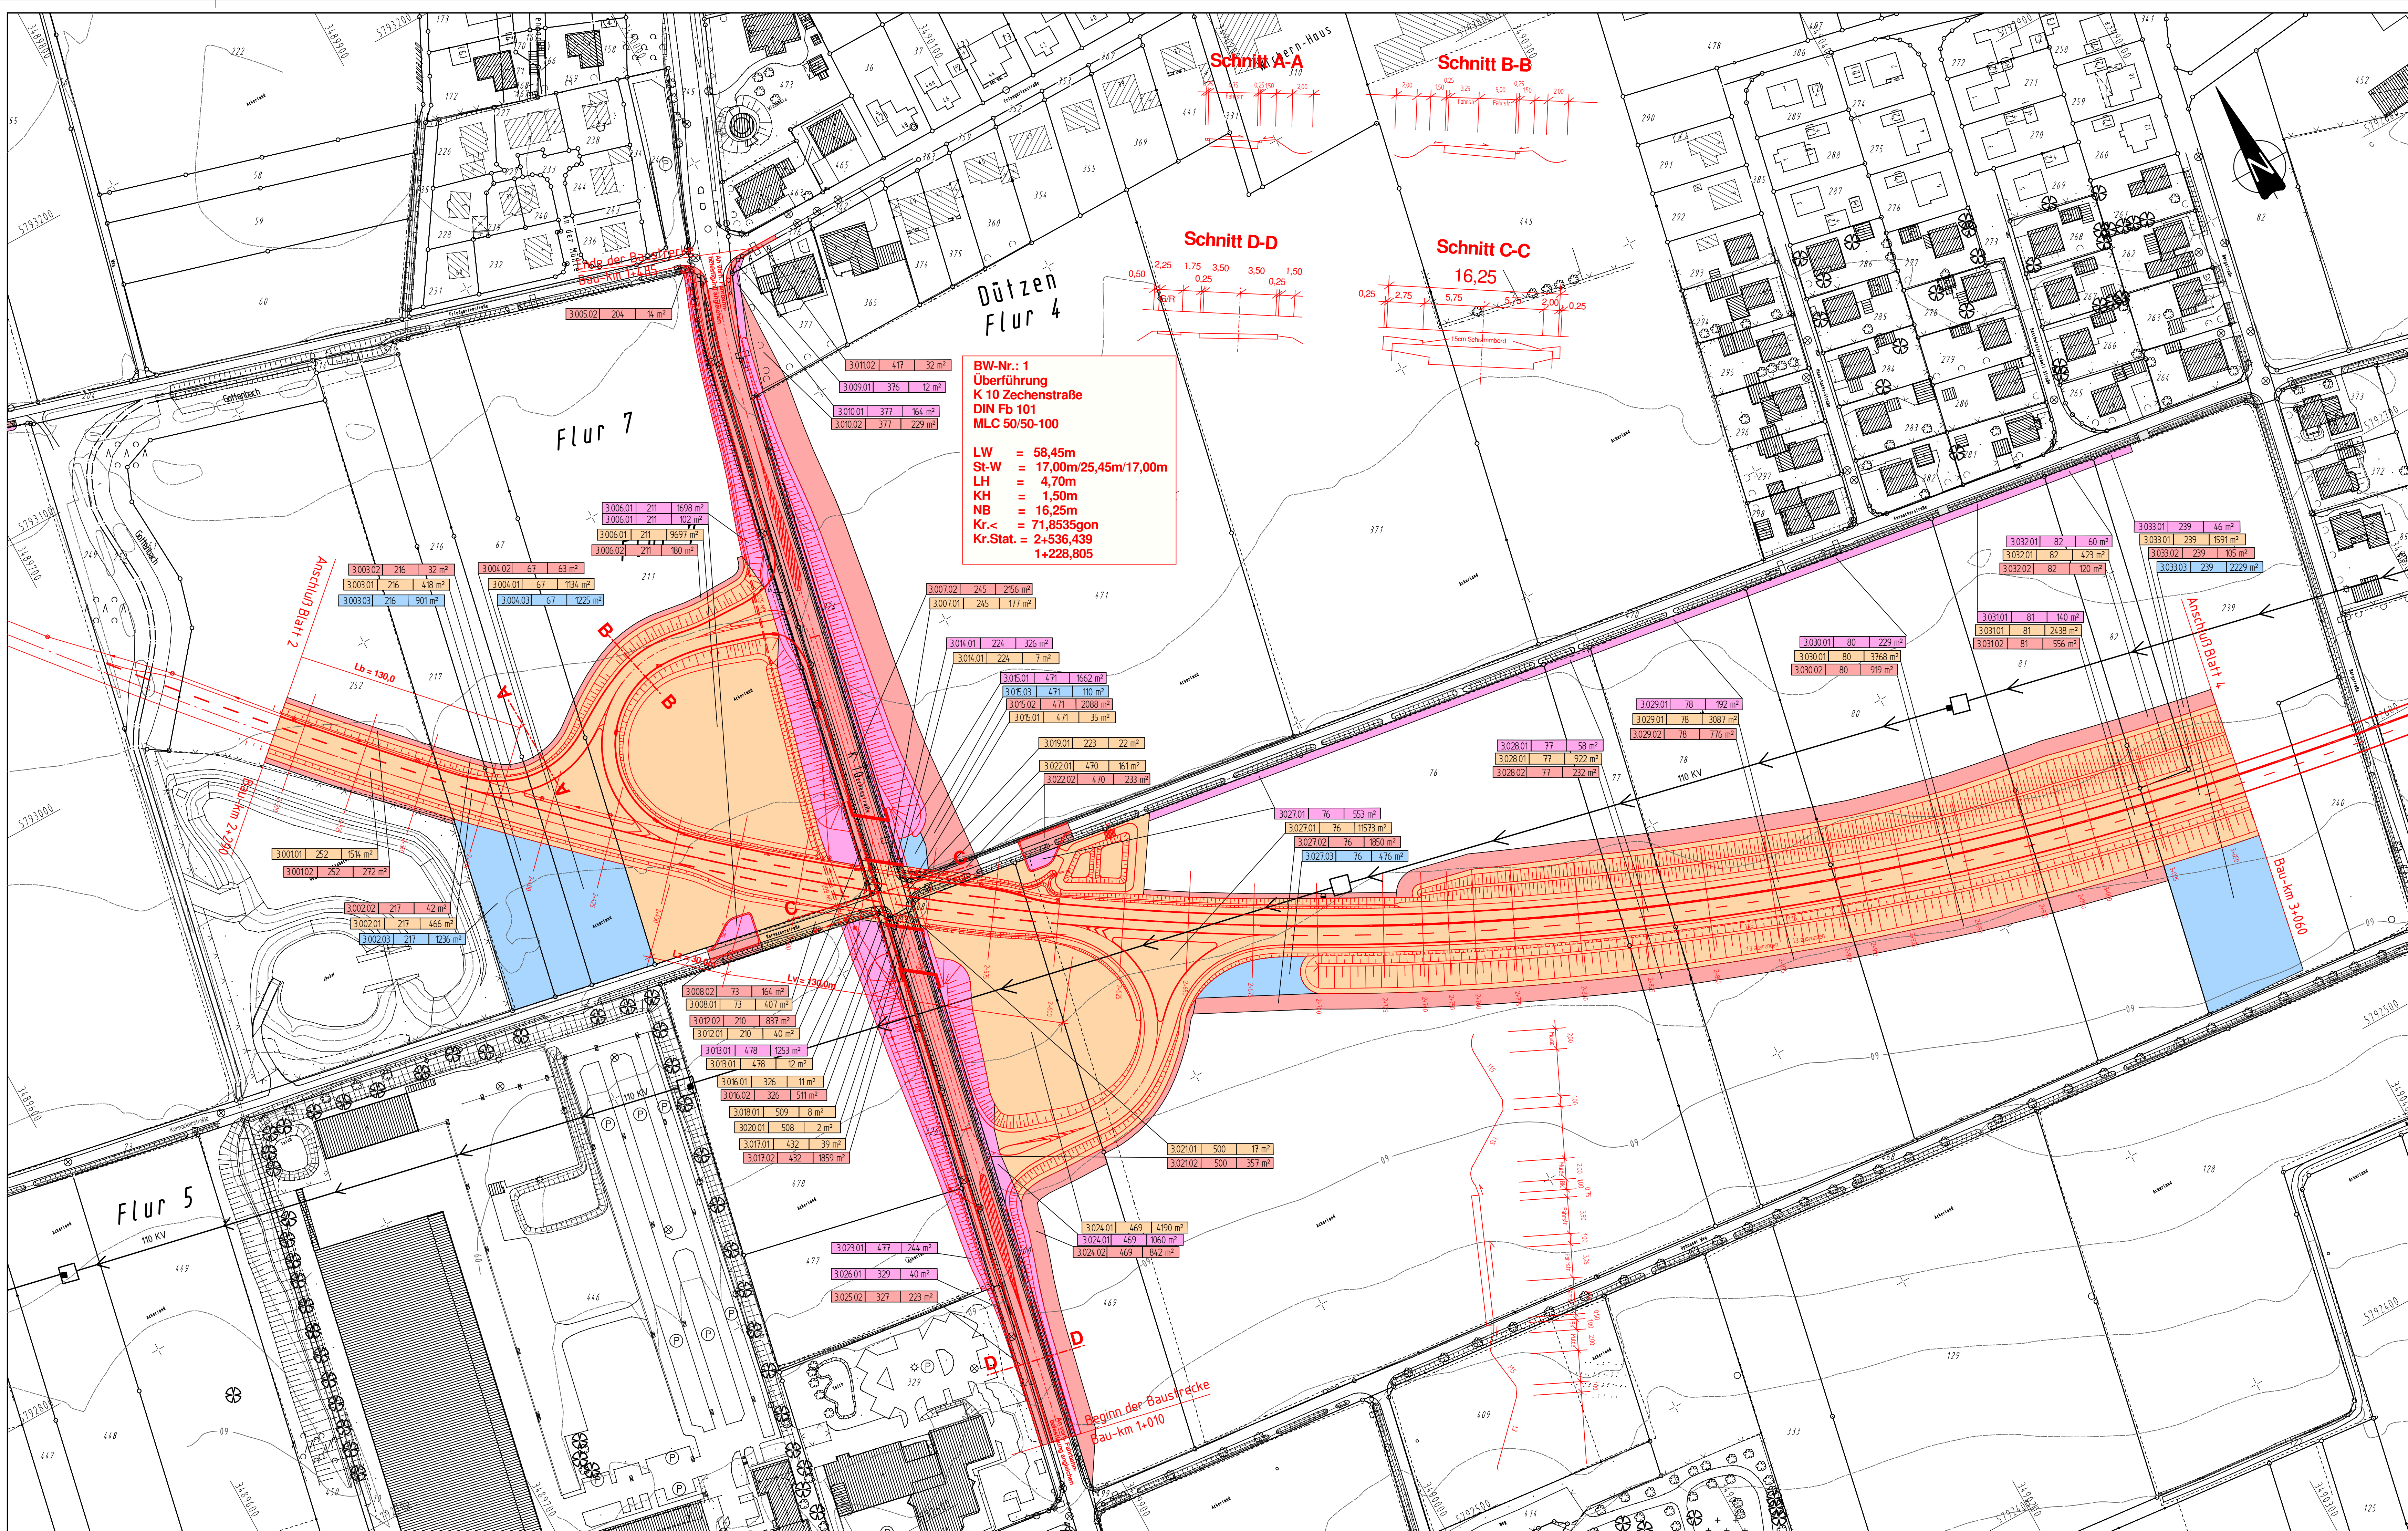

ZEICHENERKLÄRUNG:

- Zufahrt
- Bankett
- Bankett
- Bankett
- Bankett
- Rekultivieren
- Geplante Stützmauer
- Geplanter Abbruch
- Neigungsbrechpunkt
- Fahrtbahnneigung
- Sammelleitung

Zeichenerklärung Grunderwerb

- Kreis - Gemeindegrenze
- Gemarkungsgrenze
- Flurgrenze
- zu erwerbende Fläche für den Baustraßenträger
- dauerhaft zu beschränkende Fläche
- vorübergehend in Anspruch zu nehmende Fläche
- zu erwerbende Fläche für Dritte
- Flurstücksnummer
- Nr. des Grunderwerbsverzeichnisses
- Id. Nr. des Grunderwerbsverzeichnisses
- Flurstücksnummer
- Teilfläche eines Flurstückes

Satzungsgemäß ausgelegen

in der Zeit vom

bis

in der Stadt

Zeit und Ort der Auslegung sind mindestens 1 Tag vor der Auslegung ortsüblich bekannt gemacht worden.

Stadt

(Dienststempel)

(Unterschrift)

Festgestellt gemäß Beschluß vom heutigen Tage

Detmold,

Bezirksregierung Detmold

Planfeststellungsbehörde

Im Auftrag

(Dienststempel)

(Unterschrift)

Zugehöriger Entwurf

Aufgestellt

Bielefeld, 06.07.2009

Der Leiter des Regionalniederlassung Ostwestfalen-Lippe

ges. i.A. Hans-Harbert Oldemeyer

Geprüft

Gelsenkirchen, 22.07.2009

Landesbetriebes Straßen NRW

ges. i.A. A. Brinkmann

Regionalniederlassung Ostwestfalen-Lippe

Stagenhorststraße 119, 33615 Bielefeld

Straßen.NRW

Landesbetrieb Straßenbau und Verkehrsplanung

Straße	von NK / Abschnitt	nach NK / Abschnitt	Stationsbereich	Projekt-Nr.
B 65	3718049, 70	3719094, 98	0,297 - 0,137	04-0038

Nächster Ort: Minden

Blatt-Nr. 10

Blatt-Nr. 3

Neubau der B 65 Ic

Südumgehung Minden

von Bau-km 1+025 bis 5+750

Planfeststellung

ges. Bau-km 1+025 - 5+750

Grundplan	Datum	Zeichen	Nr.	Art der Änderung	Datum	Name
erstellt	09/2002	FCVS				
bearbeitet	09/2013	Adomeit				
gezeichnet	09/2013	Tinge				
geprüft	09/2013	Olm				

Bielefeld, 30.09.2013

Der Leiter der Regionalniederlassung Ostwestfalen-Lippe

i.A. Oldemeyer

Regierungsbaudirektor

Aufgestellt

Regierungsbaudirektor