


Profil - km
+ 0 km + 80,80 m
Q = 3.520 m³/s

HQ100 = 53,85 m+NN

kt-Wert	m /s'
Profithöhe	m+NN
Profilabstand	m

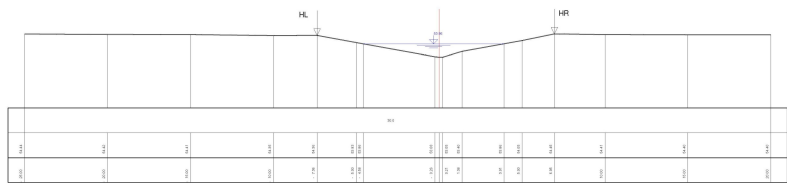

Profil - km
+ 0 km + 120,80 m
Q = 3.520 m³/s

HQ100 = 54,43 m+NN

kt-Wert	m /s'
Profithöhe	m+NN
Profilabstand	m



Profil - km
+ 0 km + 100,80 m
Q = 3.520 m³/s

HQ100 = 54,145 m+NN


kt-Wert	m /s'
Profithöhe	m+NN
Profilabstand	m



Profil - km
+ 0 km + 121,49 m
Q = 3.830 m³/s

HQ100 = 54,471 m+NN

kt-Wert	m /s'
Profithöhe	m+NN
Profilabstand	m

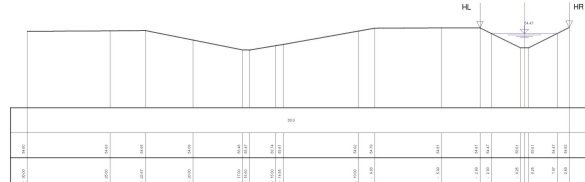

Stellungnahme ausgeben: für den 28.09.2017 in der Stadt Ziel und Ort der Auslegung sind mit Hinweis auf die Art der Auslegung eindeutig benannt zu werden. Datum: Unterschrift:	Festgestellt gemäß Beschluss vom heutigen Tage Datum: Bezeichnung der Dienststelle Unterschrift:
--	---

Zugehöriger Entwurf


